


PŪDORYS 1:50

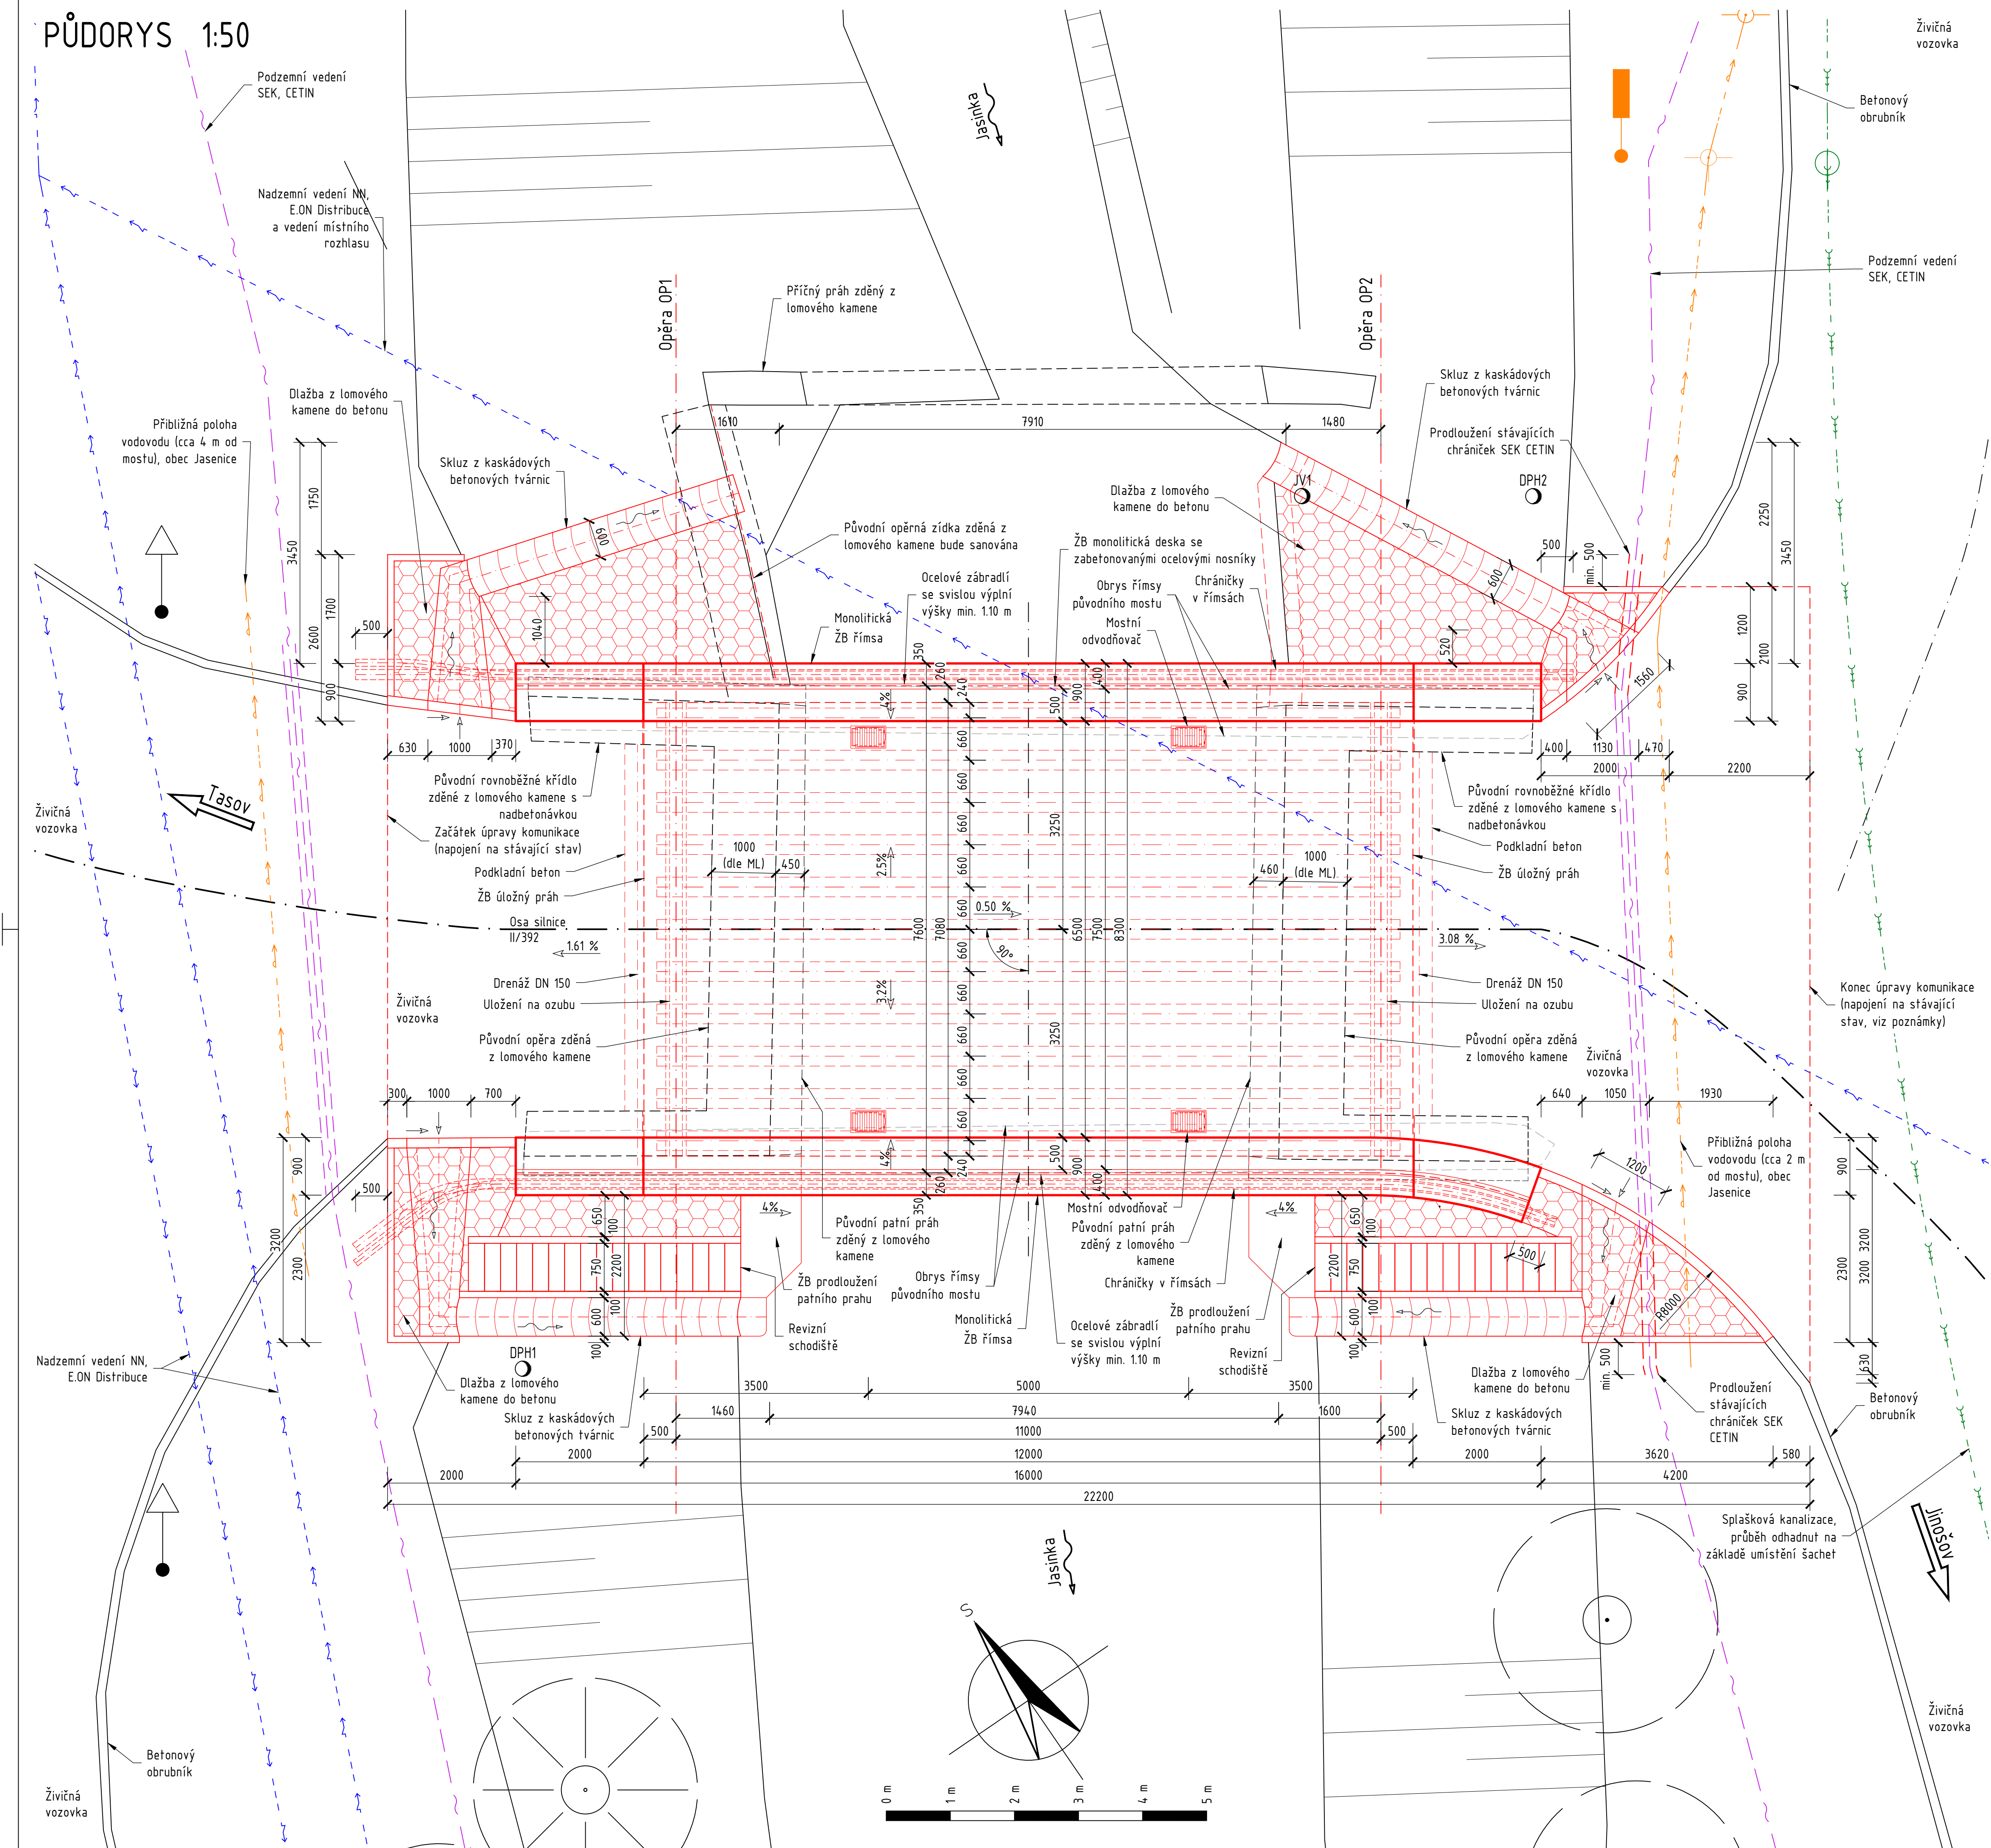

Poznámky:

- Konečný tvar spáry mezi novou a původní vozovkou za mostem (směr Jinošov) bude určen na základě stávajících spár ve vozovce – komunikace mimo most má relativně nový povrch.
- K mostu neexistuje žádná projektová dokumentace. Tvar mostu byl vykreslen na základě zaměření skutečného stavu přístupných částí mostu a údajů uvedených v mostním listu (tisk z BMS – Ing. Jan Felkl, 01/2018), v Záznamu o mimořádné prohlídce mostu (Ing. Petra Chlopčková, 03/2018) a v Diagnostickém průzkumu mostu (INSET s.r.o., Ing. Petra Chlopčková, 05/2018). Mnohé části mostu jsou nepřístupné, rozměry těchto částí je nutné brát pouze jako orientační, ve skutečnosti se mohou lišit. Navržený tvar nově budovaných částí spodní stavby mostu – úložné prahy s nadbetónovou rovnoběžnou křídél – je pouze orientační, skutečný tvar těchto částí bude určen v rámci RDS až na základě zjištění skutečného stavu po odkrytí zakrytých konstrukcí v rámci realizace.
- K prodloužení stávajících chráničů SEK CETIN budou použity silnostěnné dělené kabelové chráničky se zámký a hrdly.

II/392 JASENICE – MOST EV. Č. 392-005

STAVEBNÍK

K: Kraj Vysočina

Žižkova 1882/57, 587 33 Jihlava

INVESTOR:

Krajská správa a údržba silnic Vysočiny,  
příspěvková organizace

Kosovská 1122/16, 586 01 Jihlava

**GENERÁLNÍ PROJEKTANT**

Ing. Jan Šedivý

Bratrská 1091/14, 751 31 Lipník nad Bečvou

# PDPS

SOUŘADNICOVÝ SYSTÉM: S-JTSK  
VÝŠKOVÝ SYSTÉM: Bpv

## HLAVNÍ PROJEKT

ZODPOVĚDNÝ PROJEKTANT	ING. PETR ŠEDIVÝ
-----------------------	------------------

EDUČNÍ OVEDNÍ PROJEKTANT	ING. PETR ŠEDIVÝ
VYBRACOVANÍ	ING. PETR ŠEDIVÝ

VYKRAČOVANÉ	ING. PETR SEDIVÝ
KONTROLOVANÉ	ING. JIŘÍ SEDIVÝ

KONTROLOVAL	ING. JAN SEDIVÝ
KDA 113/2008/NA	OPR. JASENICE

KRAJ VYSOCINA	OBEC JASENICE
GRANICE	

OBJEKT:

MOSTEV Č. 202

MUST EV. C. 392

\_\_\_\_\_

---

PŘÍLOHA:

NOVÝ STAV PŮDOE

NOV 1 STAV - FUDOR

**D**  
**S0 201**

las ŠEDIVÝ las

Ing. SEDIVÝ Jan  
Projektová činnost

Bratrská 1091/14

751 31 Lipník nad Bečvou

47187441, DIC C25511221958	
----------------------------	--

UM	11/2020
1	

MAT	8xA4
-----	------

ITKO	1:50
------	------

L	PDPS
---	------

ZAKÁZKY	1906
---------	------

HIVNÍ ČÍS.	1906
------------	------

SOUPRAVY | PŘÍLOHA

001 001

201.004