


SITUACE - SADOVÉ ÚPRAVY

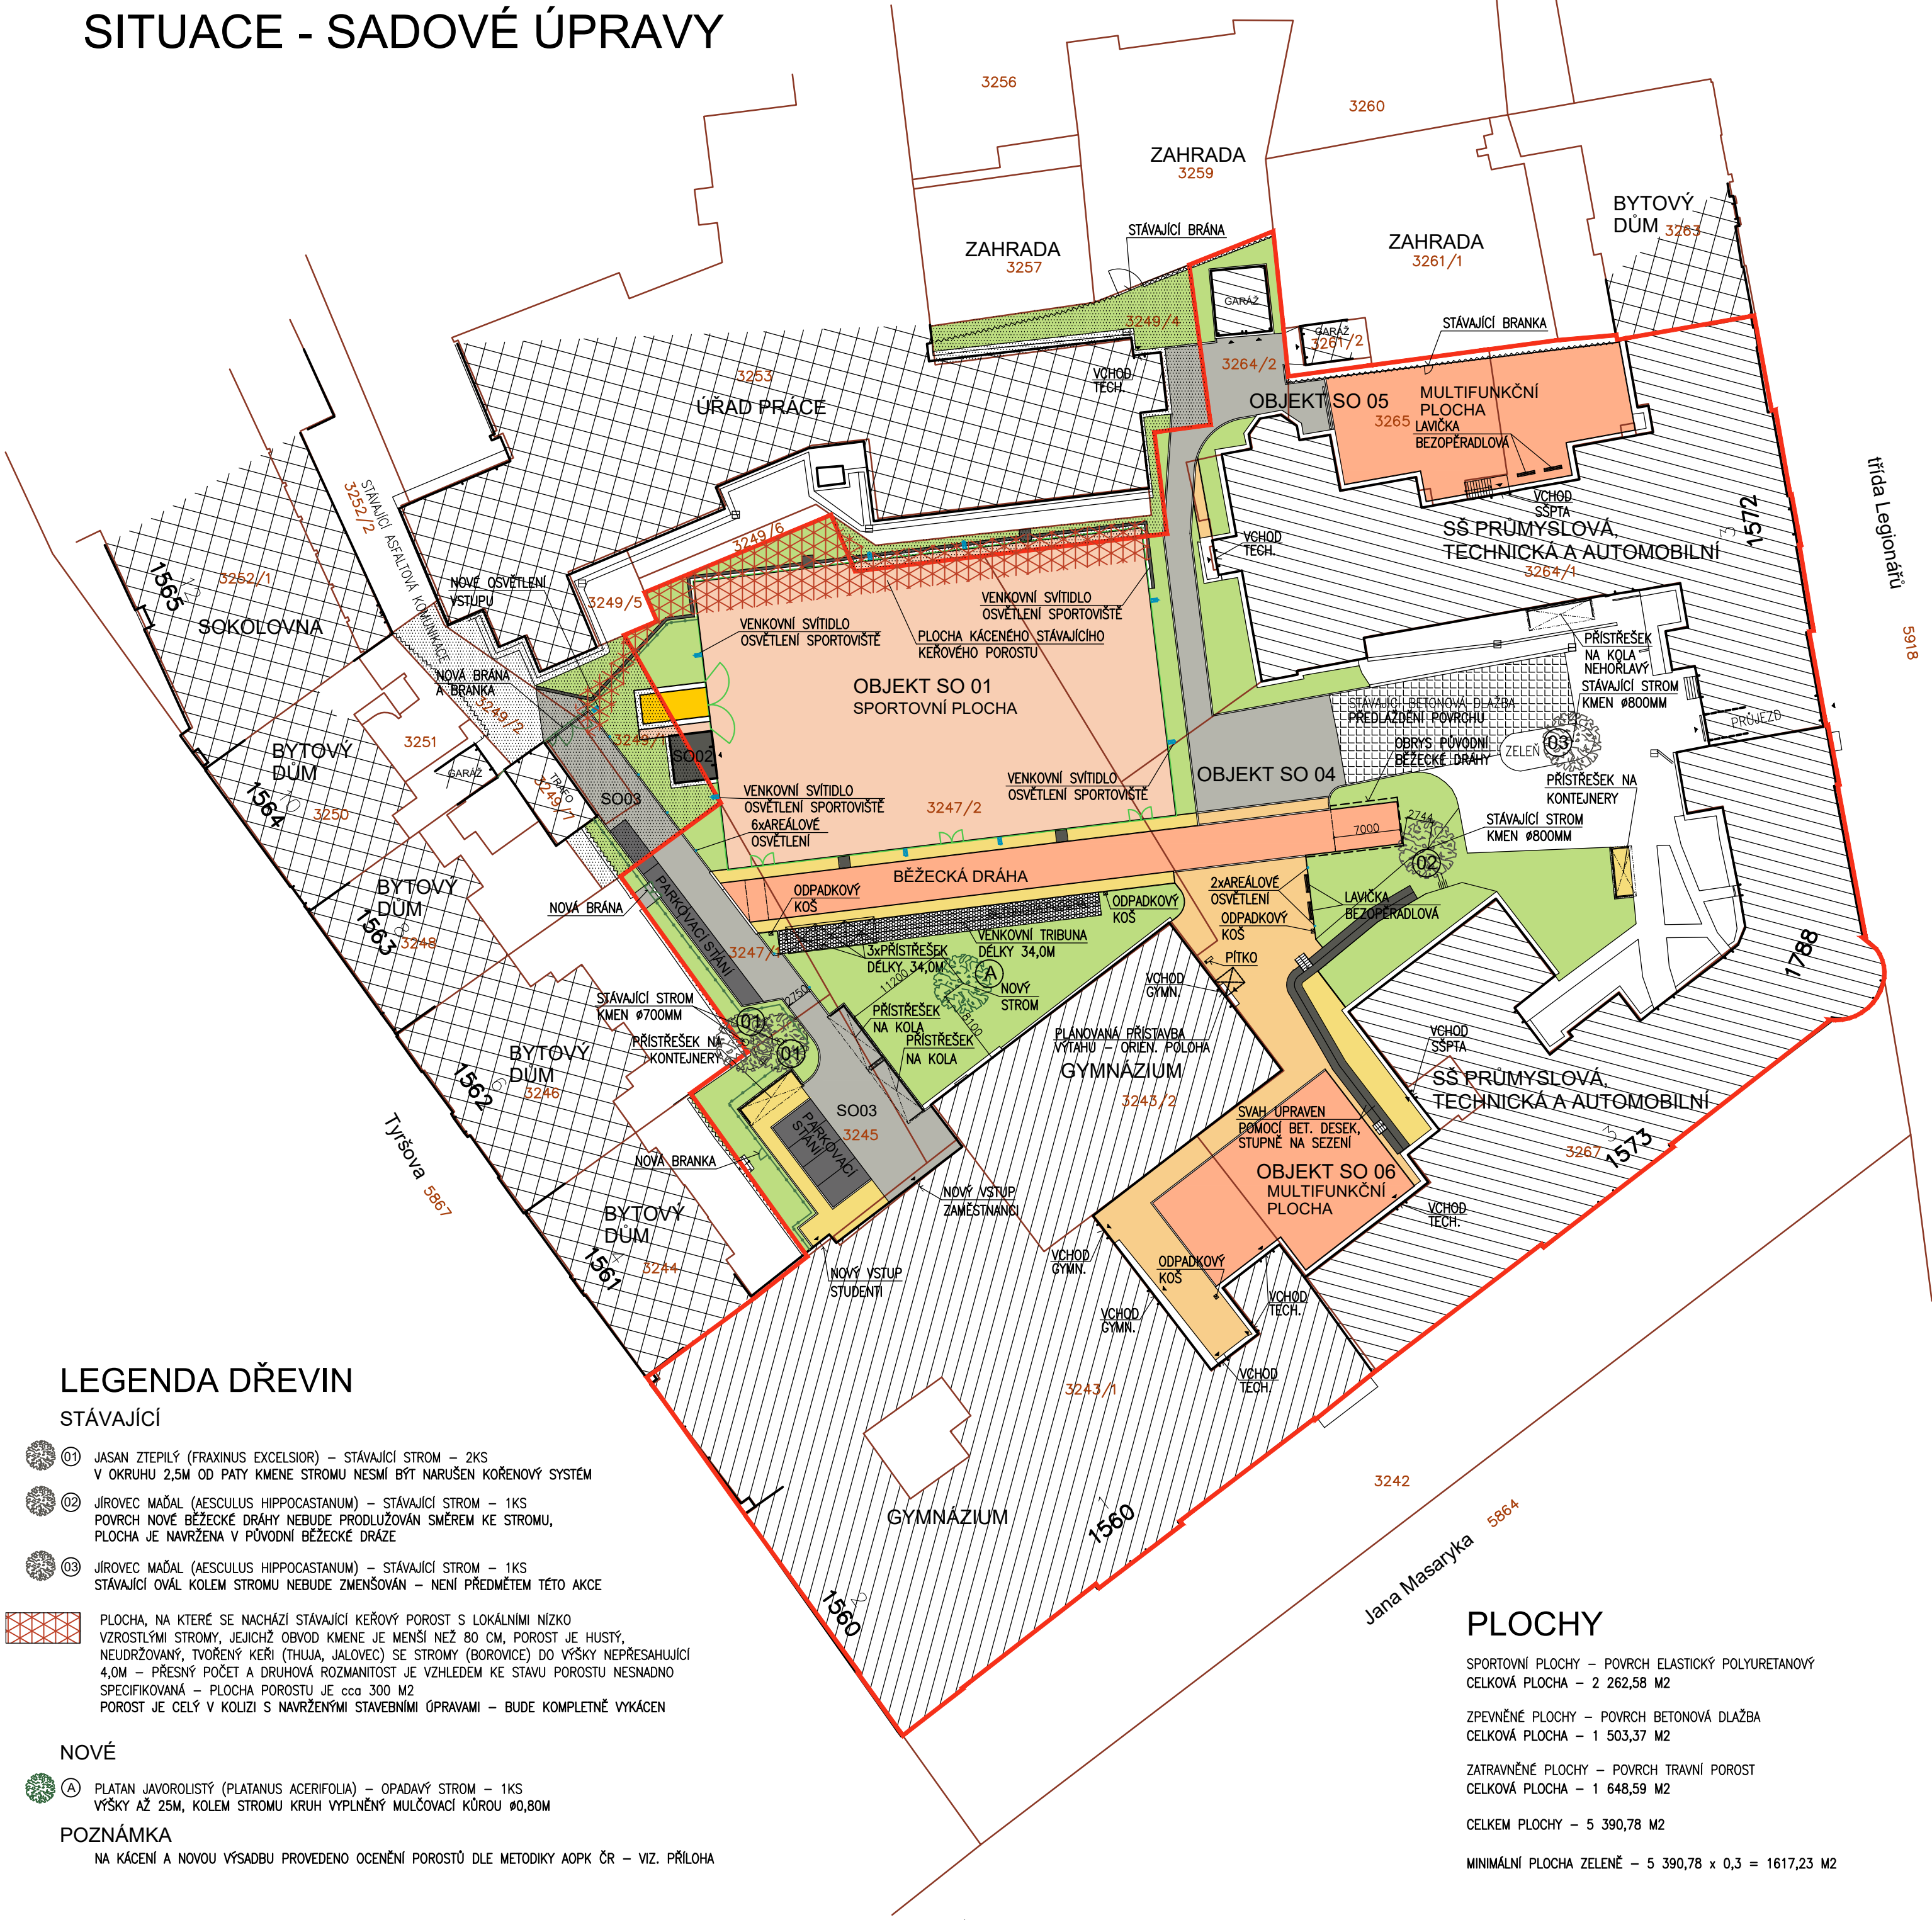

LEGENDA DŘEVIN

- STÁVAJÍCÍ
- 01 JASAN ZTEPILÝ (FRAXINUS EXCELSIOR) – STÁVAJÍCÍ STROM – 2KS  
V OKRUHU 2,5M OD PATY KMENE STROMU NESMÍ BÝT NARUŠEN KÖRĚNOVÝ SYSTÉM
  - 02 JIROVEC MAĎAL (AESCULUS HIPPOCASTANUM) – STÁVAJÍCÍ STROM – 1KS  
POVRCH NOVÉ BĚŽECKÉ DRÁHY NEBUDE PRODLUŽOVÁN SMĚREM KE STROMU, PLOCHA JE NAVRŽENA V PŮVODNÍ BĚŽECKÉ DRÁZE
  - 03 JIROVEC MAĎAL (AESCULUS HIPPOCASTANUM) – STÁVAJÍCÍ STROM – 1KS  
STÁVAJÍCÍ OVAL KOLEM STROMU NEBUDE ZMĚŇOVÁN – NENÍ PŘEDMĚTEM TĚTO AKCE

PLOCHA, NA KTERÉ SE NACHÁZÍ STÁVAJÍCÍ KĚROVÝ POROST S LOKÁLNÍMI NÍZKO VZROSTLÝMI STROMY, JEJICHŽ OBVOD KMENE JE MENŠÍ NEŽ 80 CM, POROST JE HUSTÝ, NEUDRŽOVANÝ, TVOŘENÝ KERÍ (THUJA, JALOVEC) SE STROMY (BOROVICE) DO VÝŠKY NEPŘESAHLUJÍCÍ 4,0M – PŘESNÝ POČET A DRUHOVÁ ROZMANITOST JE VZHLÉDEM KE STAVU POROSTU NESNADNO SPECIFIKOVANÁ – PLOCHA POROSTU JE cca 300 M2  
POROST JE CELÝ V KOLIZI S NAVRŽENÝMI STAVEBNÍMI ÚPRAVAMI – BUDE KOMPLETNĚ VYKÁCEN

NOVÉ

- A PLATAN JAVOROLISTÝ (PLATANUS ACERIFOLIA) – OPADAVÝ STROM – 1KS  
VÝŠKY AŽ 25M, KOLEM STROMU KRUH VÝPLNĚNÝ MULČOVACÍ KÖROU Ø0,80M

POZNÁMKA

NA KÁCENÍ A NOVOU VÝSADBU PROVEDENO OCENĚNÍ POROSTŮ DLE METODIKY AOPK ČR – VIZ. PŘÍLOHA

LEGENDA

- STÁVAJÍCÍ BUDOVY GYMNAZIA
- STÁVAJÍCÍ BUDOVY SŠ PRŮMYSLOVÉ, TECHNICKÉ A AUTOMOBILNÍ
- STÁVAJÍCÍ BUDOVY V MAJETKU JINÝCH VLASTNÍKŮ
- HRANICE POZEMKŮ DLE KATASTRU
- HRANICE POZEMKŮ V MAJETKU KRAJE VYSOČINA
- POZEMKY VE VLASTNICTVÍ ČESKÉ REPUBLIKY – 3249/1, 3249/2 a 3249/4  
PROBÍHÁ ODKOUPENÍ A PŘEVOD POD KRAJ VYSOČINA

LEGENDA NOVÝCH PLOCH

- SPORTOVNÍ PLOCHA – MULTIFUNKČNÍ HRŠTĚ – OBJEKT SO 01 – VIZ. VÝKRES č.101–109  
POUZE PRO POHYB OSOB  
VODOPROPUSTNÁ SKLADBA – SPORTOVNÍ POVRCH – ELASTICKÝ POLYURETANOVÝ JEDNOVRSTVÝ POVRCH
- NOVÁ BUDOVA SKLADU – OBJEKT SO 02 – VIZ. VÝKRESY č.110–117  
NEVYTÁPĚNÁ, PRO SKLADOVÁNÍ SPORTOVNÍHO NAČINÍ
- DOSKOČIŠTĚ PRO SKOK DALEKÝ – MULTIFUNKČNÍ HRŠTĚ – OBJEKT SO 01 – VIZ. VÝKRES č.101  
POUZE PRO POHYB OSOB  
VODOPROPUSTNÁ SKLADBA – PÍSEK
- POJEZDOVÁ PLOCHA – KOMUNIKACE – OBJEKT SO 03 – VIZ. VÝKRESY č.118–120  
PRO POJEZD VOZIDLY NAD 3,5 t  
VODOPROPUSTNÁ SKLADBA – BETONOVÁ DLAŽBA OBDELNÍKOVÁ PŘÍRODNÍ (ŠEDÁ) 200/100 MM, TL.80MM
- POJEZDOVÁ PLOCHA – BĚŽECKÁ DRÁHA A MULTIFUNKČNÍ PLOCHY  
PRO POJEZD VOZIDLY NAD 3,5 t  
VODOPROPUSTNÁ SKLADBA – SPORTOVNÍ POVRCH – ELASTICKÝ POLYURETANOVÝ JEDNOVRSTVÝ POVRCH
- POJEZDOVÁ PLOCHA – PARKOVACÍ STÁNÍ – OBJEKT SO 03 – VIZ. VÝKRESY č.108–109  
PRO POJEZD VOZIDLY DO 3,5 t  
VODOPROPUSTNÁ SKLADBA – VEGETAČNÍ DLAŽBA ČTVERCOVÁ ČERNÁ (PLOCHA), ČERVENÁ (LINIE) 200/200 MM, TL.20MM
- POCHOZÍ PLOCHA – CHODNÍKY  
PRO POJEZD VOZIDLY NAD 3,5 t  
VODOPROPUSTNÁ SKLADBA – BETONOVÁ DLAŽBA OBDELNÍKOVÁ PÍSKOVÁ 200/100 MM, TL.80MM
- POCHOZÍ PLOCHA – CHODNÍKY  
POUZE PRO POHYB OSOB  
VODOPROPUSTNÁ SKLADBA – BETONOVÁ DLAŽBA OBDELNÍKOVÁ PÍSKOVÁ 200/100 MM, TL.60MM
- ZATRAVNĚNÉ PLOCHY  
OHUMUSOVÁNÍ A OSETÍ TRAVNÍM SEMENEM
- ÚPRAVA SVAHU – OBJEKT SO 04  
PŮVODNÍ ŠIKMÝ ZATRAVNĚNÝ SVAH ÚPRAVEN NA STUPŇOVITÉ SEZENÍ – VIZ. STATICKÁ ČÁST

LEGENDA OPLOCENÍ


- STÁVAJÍCÍ OPLOCENÍ, PONECHÁNO BEZE ZMĚNY
- NOVÉ OPLOCENÍ VÝŠKY 2000 MM – SLOUPKY OSOVÉ PO 2,561 M  
– VÝPLŇ ZE SVAŘOVANÝCH PROFILŮ Ø6 MM (VODOROVNĚ 2x PROTI SOBĚ), Ø5 MM (SVISLE), OKA 55/200MM, POZINKOVANÉ S POPLASTOVANOU ÚPRAVOU  
BAREVNÉ PROVEDENÍ RAL 7030 (ŠEDÁ)  
ZÁKLAD 600/600MM, HLOUBKY 900 MM, HORNÍ HRANA 100 MM OD UPRAVENÉHO TERÉNU
- NOVÉ OPLOCENÍ KOLEM SPORTOVNÍ PLOCHY VÝŠKY 4,0M – SLOUPKY KRUHOVÉ Ø89 MM, TL.4MM, OSOVÉ PO 2,5M (VE VĚTŠINĚ PŘÍPADŮ)  
– VÝPLŇ OPLOCENÍ – DO VÝŠKY 0,8M PLNÁ VÝPLŇ Z DŘEVĚNÝCH FOŠEN TL.38MM, VÝŠKY 140MM, OPATŘENÉ OLEJOVÝM NÁTĚREM 2x, OD 0,8 DO 4,0M VÝPLŇ Z OCHRANNÉ SÍTĚ Z PP TL.3MM, VELIKOST OK 45/45MM, BAREVNÉ PROVEDENÍ RAL 6005 (ZELENÁ)  
ZÁKLAD 600/600MM, HLOUBKY 1000 MM, HORNÍ HRANA 100 MM OD UPRAVENÉHO TERÉNU
- ŽELEZOBETONOVÁ OPĚRNÁ STĚNA KOLEM SPORTOVNÍ PLOCHY KVŮLI STÁVAJÍCÍM VÝŠKOVÝM ROZDÍLŮM  
STĚNA ŠÍŘKY 300MM, PROVEDENA DO ÚROVNĚ SPORTOVNÍ PLOCHY, PROVEDENA JAKO POHLÉDOVÁ U VIDITELNÝCH ČÁSTÍ  
VIZ. STATICKÁ ČÁST

POZNÁMKA

- VÝŠKOVÉ KOTY JSOU VZTAŽENY K ±0,000
- POKUD DOJDE PŘI PROVÁDĚNÍ K NEJASNOSTEM, ČI NEPŘEDVÍDATELNÝM OKOLNOSTEM JE NUTNÉ PŘIZVAT PROJEKTANTA K UPŘESNĚNÍ POSTUPU PRACÍ
- POZNÁMKY PLATÍ PRO VŠECHNY VÝKRESY

OBJEKT SO 01

SPORTOVNÍ PLOCHA – POVRCH – ±0,000 = 520,65

AUTORIZOVANÝ PROJEKTANT STAVEBNÍ ČÁSTI: Ing. David Urbánek      duprojekt@seznam.cz      ČKAIT – 1400480		 ZPRACOVATEL PROJEKTOVÉ DOKUMENTACE: Život památkám o.p.s.      www.zivotpamatkam.cz Široká 376, kancelář: Za Hospodou 406 588 32 Brtnice IČ: 020 44 200, DIČ: CŽ02044200	
VEDOUCÍ PROJEKTANT STAVEBNÍ ČÁSTI: Ing. Luboš Štěpán      lubos.stepan@zivotpamatkam.cz		DATUM:	08/2021
VYPRACOVAL: Ing. Luboš Štěpán      lubos.stepan@zivotpamatkam.cz		STUPEŇ PD:	DPS
INVESTOR: Kraj Vysočina, Žižkova 1882/57, 587 33 Jihlava		FORMÁT:	6A4
AKCE (STAVBA): Gymnázium Jihlava – Revitalizace dvorního traktu Jana Masaryka 1560/1, 586 01 Jihlava		Č. ZAKÁZKY:	20 – 21 – DPS
NÁZEV VÝKRESU: KOORDINAČNÍ SITUAČNÍ VÝKRES – SADOVÉ ÚPRAVY		ČÍSLO VÝKRESU:	1207
		MĚŘÍTKO:	1:500
		PARÉ Č.	