


HŘIŠTĚ NA TENIS

ROZMĚRY A LAJNOVÁNÍ

ROZMĚR HŘIŠTĚ 23,77 x 10,97 M

ROZMĚR BEZPEČNÉ PLOCHY 18,0 x 36,0 M

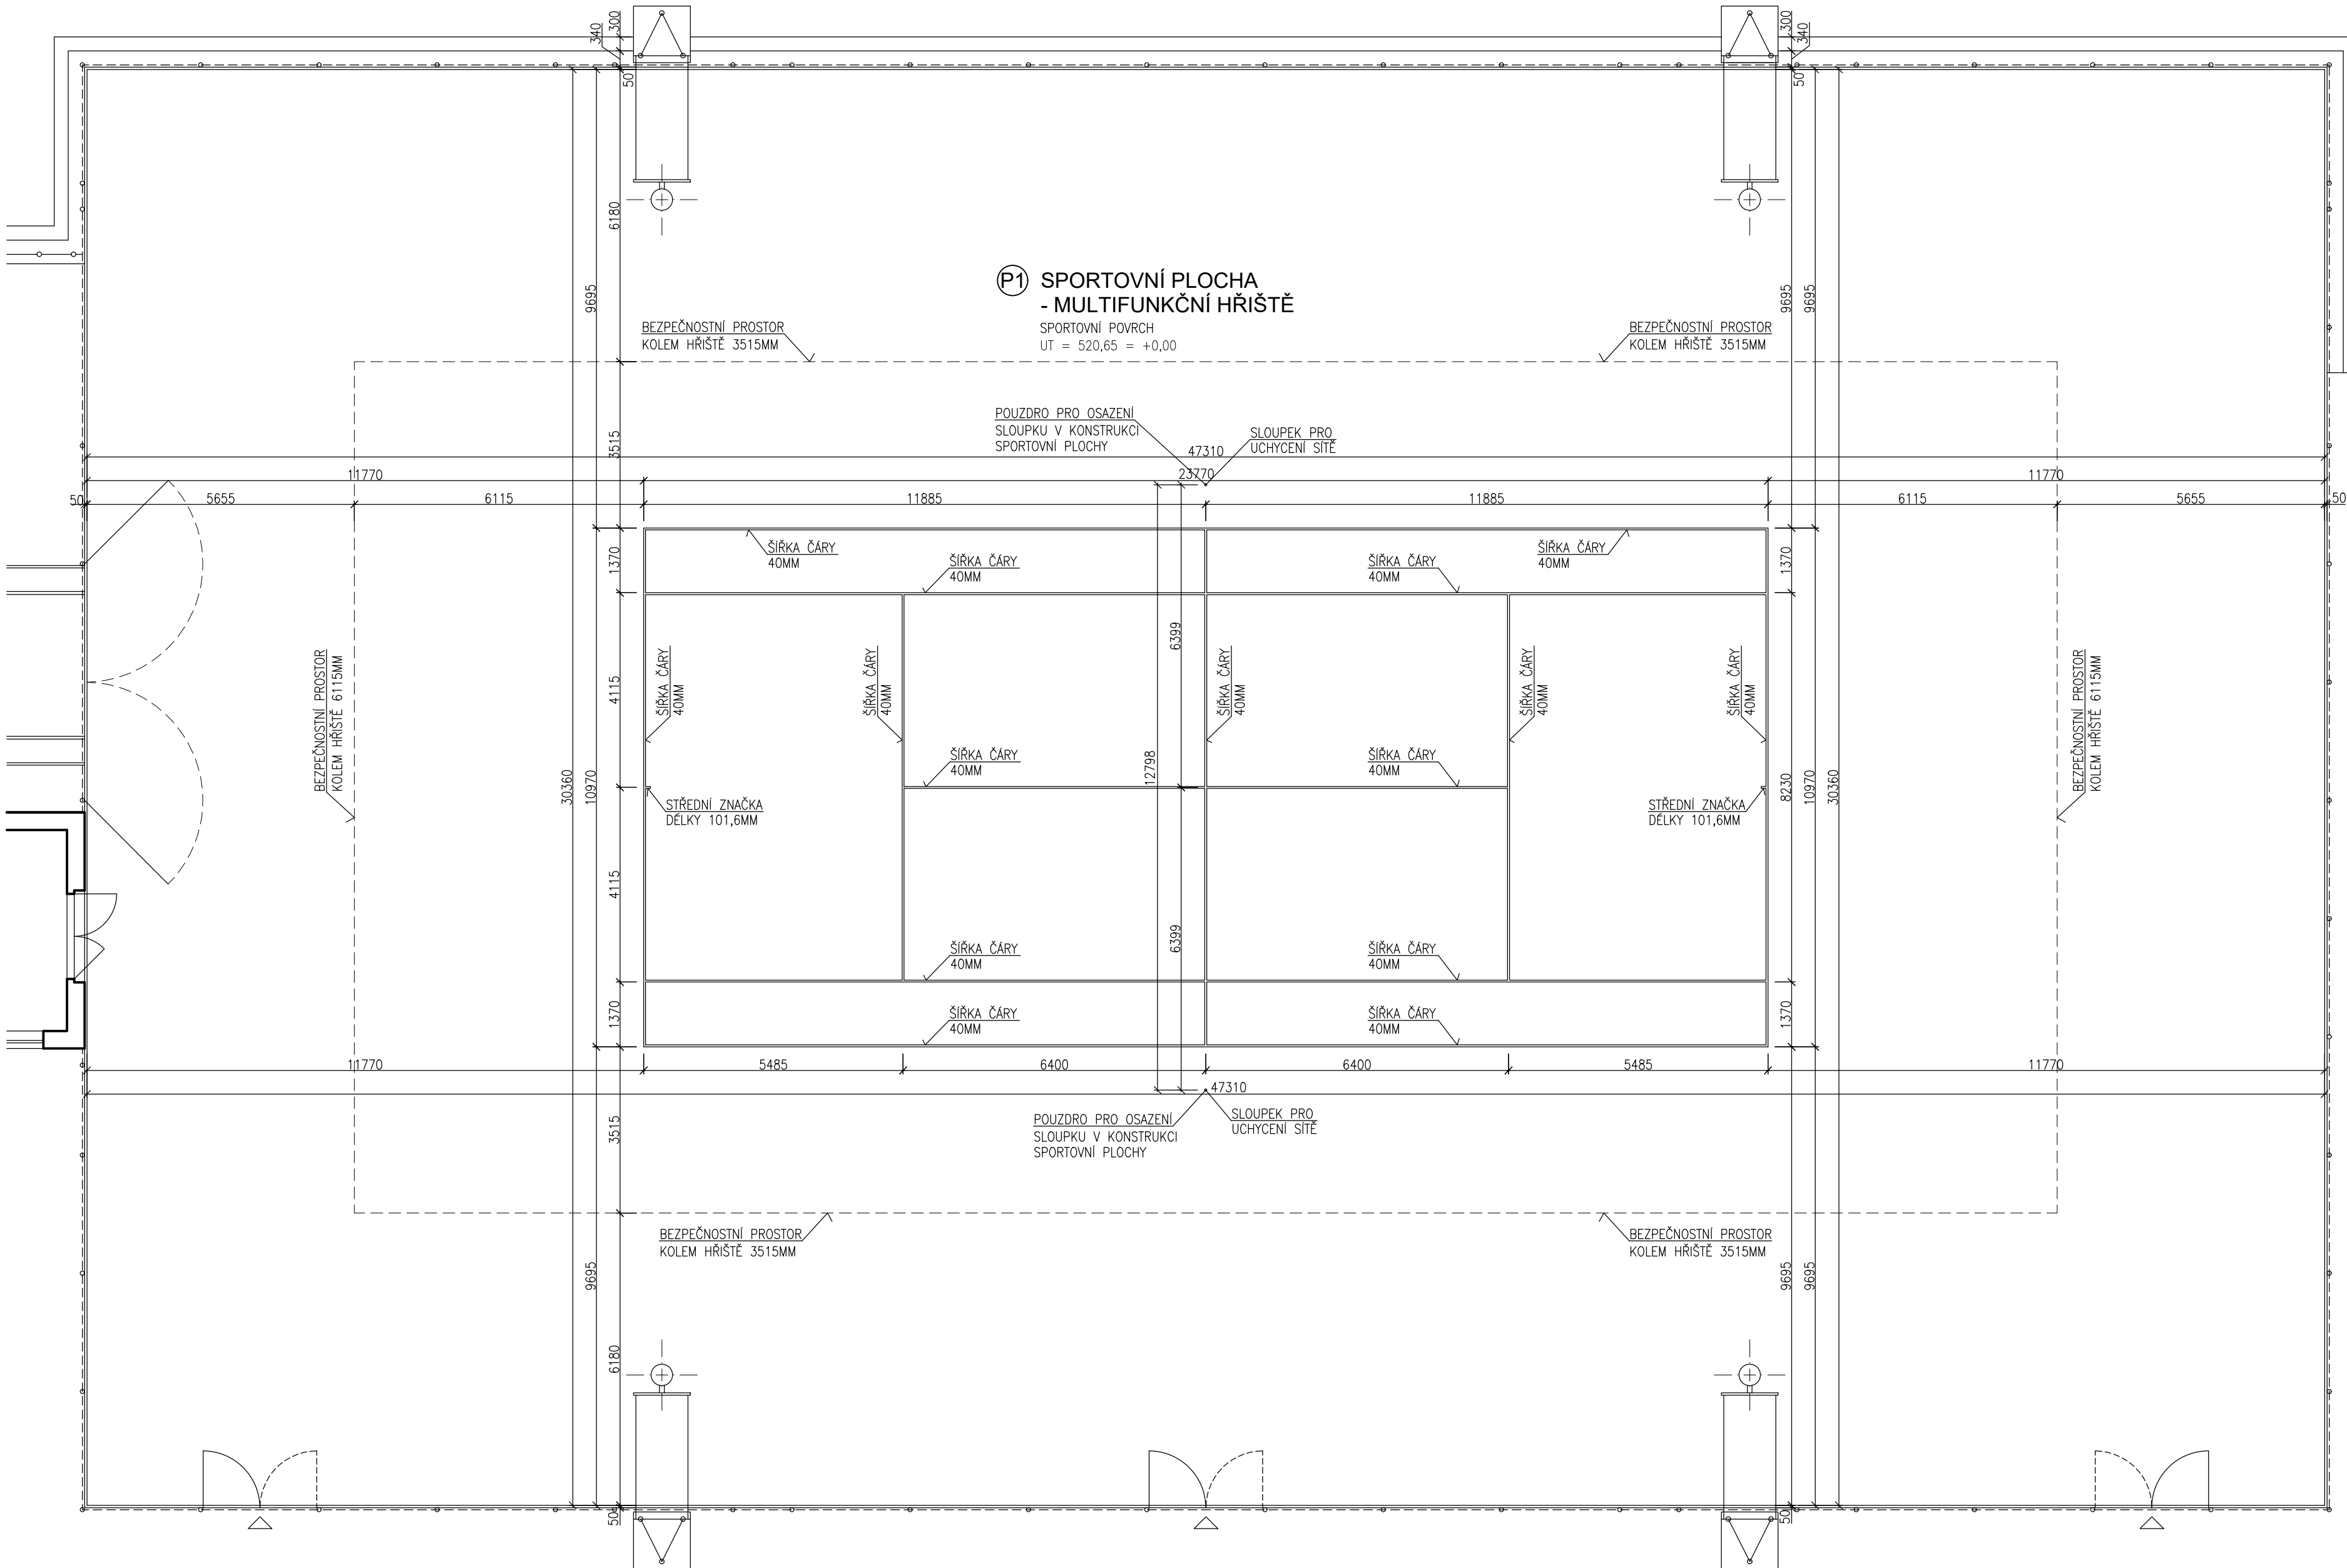


(P1) SPORTOVNÍ PLOCHA – MULTIFUNČNÍ HRISTĚ – POUZE PRO POHYB OSOB – CELKOVÁ TLOUŠŤKA VRSTEV 503MM

- SPORTOVNÍ POVRCH TL.13MM ELASTICKÝ POLYURETANOVÝ SPORTOVNÍ JEDNOVRSTVÝ POVRCH Z BAREVNÉHO GRANULÁTU TYPU EPDM FRAKCE 1-4MM A POLYURETANOVÉHO POJIVA S PORÉZNÍ VRSTVOU, POVRCH JE VODOPROPUSTNÝ, JEDNOBAREVNÝ POVRCH – CHLOVĚ ČERVENÝ
- ASFALTOVÝ DRENÁŽNÍ KOBEREC – ZE DVOU VRSTEV, CELKOVÁ TLOUŠŤKA 80MM
HORNÍ VRSTVA – ASFALTOVÝ KOBEREC DRENÁŽNÍ (ASFALTOVÝ KOBEREC OTEVŘENÝ – AKO) TL.40MM
SPODNÍ VRSTVA – ASFALTOVÝ KOBEREC DRENÁŽNÍ (ASFALTOVÝ KOBEREC PRO PODKL. VRSTVY – AKP) TL.40MM
- PODKLADNÍ VRSTVA PRO ASFALT – ŠTĚRKODŘŮ TL.10MM
FRAKCE 0-4 MM, ZHUTNĚNO NA MIN. Edef2 60MPa
- ŠTĚRKODŘŮ TL.150MM
FRAKCE 0-32 MM, ZHUTNĚNO NA MIN. Edef2 45MPa
- ŠTĚRKODŘŮ TL.250MM
FRAKCE 32-63 MM, ZHUTNĚNO NA MIN. Edef2 45MPa
- GEOTEXTILIE POLOŽENÁ NA PLÁŇ – 300 g/m2
- PŮVODNÍ ZEMINA, HUTNĚNA NA MIN. Edef2 35MPa
DOPLNĚNÁ RYHAMI S DRENÁŽNÍM POTRUBÍM PRO ODVOD DEŠŤOVÝCH VOD
- OLEMOVÁNÍ SPORTOVNÍHO POVRCHU – BETONOVÝM OBRUBNÍKEM ŠÍŘKY 50MM, VÝŠKY 250MM ULOŽENÉHO DO BETONOVÉHO LŮŽE (BETON C20/25)

- LAJNY ŠÍRKY 40MM – V BÍLÉ BARVĚ ATESTOVANÝMI BARVAMI DO EXTERIÉRU NA SPORTOVNÍ POVRCH
ROZMĚRY A TVAR – VIZ. VÝKRES

- VÝŠKOVÉ KOTY JSOU VZTAŽENY K ±0,000
- POKUD DOJDE PŘI PROVÁDĚNÍ K NEJASNOSTEM, ČI NEPŘEDVÍDELNÝM OKOLNOSTEM JE NUTNÉ PŘIZVAT PROJEKTANTA K UPŘESNĚNÍ POSTUPU PRÁCE
- STAVEBNÍ ÚPRAVY PROVÁDĚT A KOORDINOVAT DLE ROZVODŮ JEDNOTLIVÝCH PROFESÍ S UPŘESNĚNÍM PŘI REALIZACI A S OHLEDEM NA DALŠÍ ETAPY
- POZNÁMKY PLATÍ PRO VŠECHNY VÝKRESY

SPORTOVNÍ PLOCHA – POVRCH – $\pm 0,000 = 520,65$

AUTORIZOVANÝ PROJEKTANT STAVEBNÍ ČÁSTI: Ing. David Urbánek duprojekt@seznam.cz ČKAIT – 1400480		 Život památkám o.p.s.	ZPRACOVATEL PROJEKTOVÉ DOKUMENTACE: Život památkám o.p.s. www.zivotpamatkam.cz Široké 376, kancelář: Za Hospodou 406 588 32 Brnice IČ: 020 44 200, DIČ: CZ02044200	
VEDOUcí PROJEKTANT STAVEBNÍ ČÁSTI: Ing. Luboš Štěpán lubos.stepan@zivotpamatkam.cz				
VYPRACOVAL: Ing. Luboš Štěpán lubos.stepan@zivotpamatkam.cz			DATUM: 08/2021	
			STUPĚN PD: DPS	
INVESTOR: Kraj Vysočina, Žižkova 1882/57, 587 33 Jihlava			FORMÁT: 8A4	
		Č. ZAKÁZKY: 20 – 21 – DPS		
AKCE (STAVBA): Gymnázium Jihlava – Revitalizace dvorního traktu Jana Masaryka 1560/1, 586 01 Jihlava		ČÍSLO VÝKRESU: D.1.1. 104	PARÉ Č.	
NÁZEV VÝKRESU: OBJEKT SO 01 – PŮDORYS SPORTOVNÍ PLOCHY – HRŠTIŠTĚ NA TENIS				