






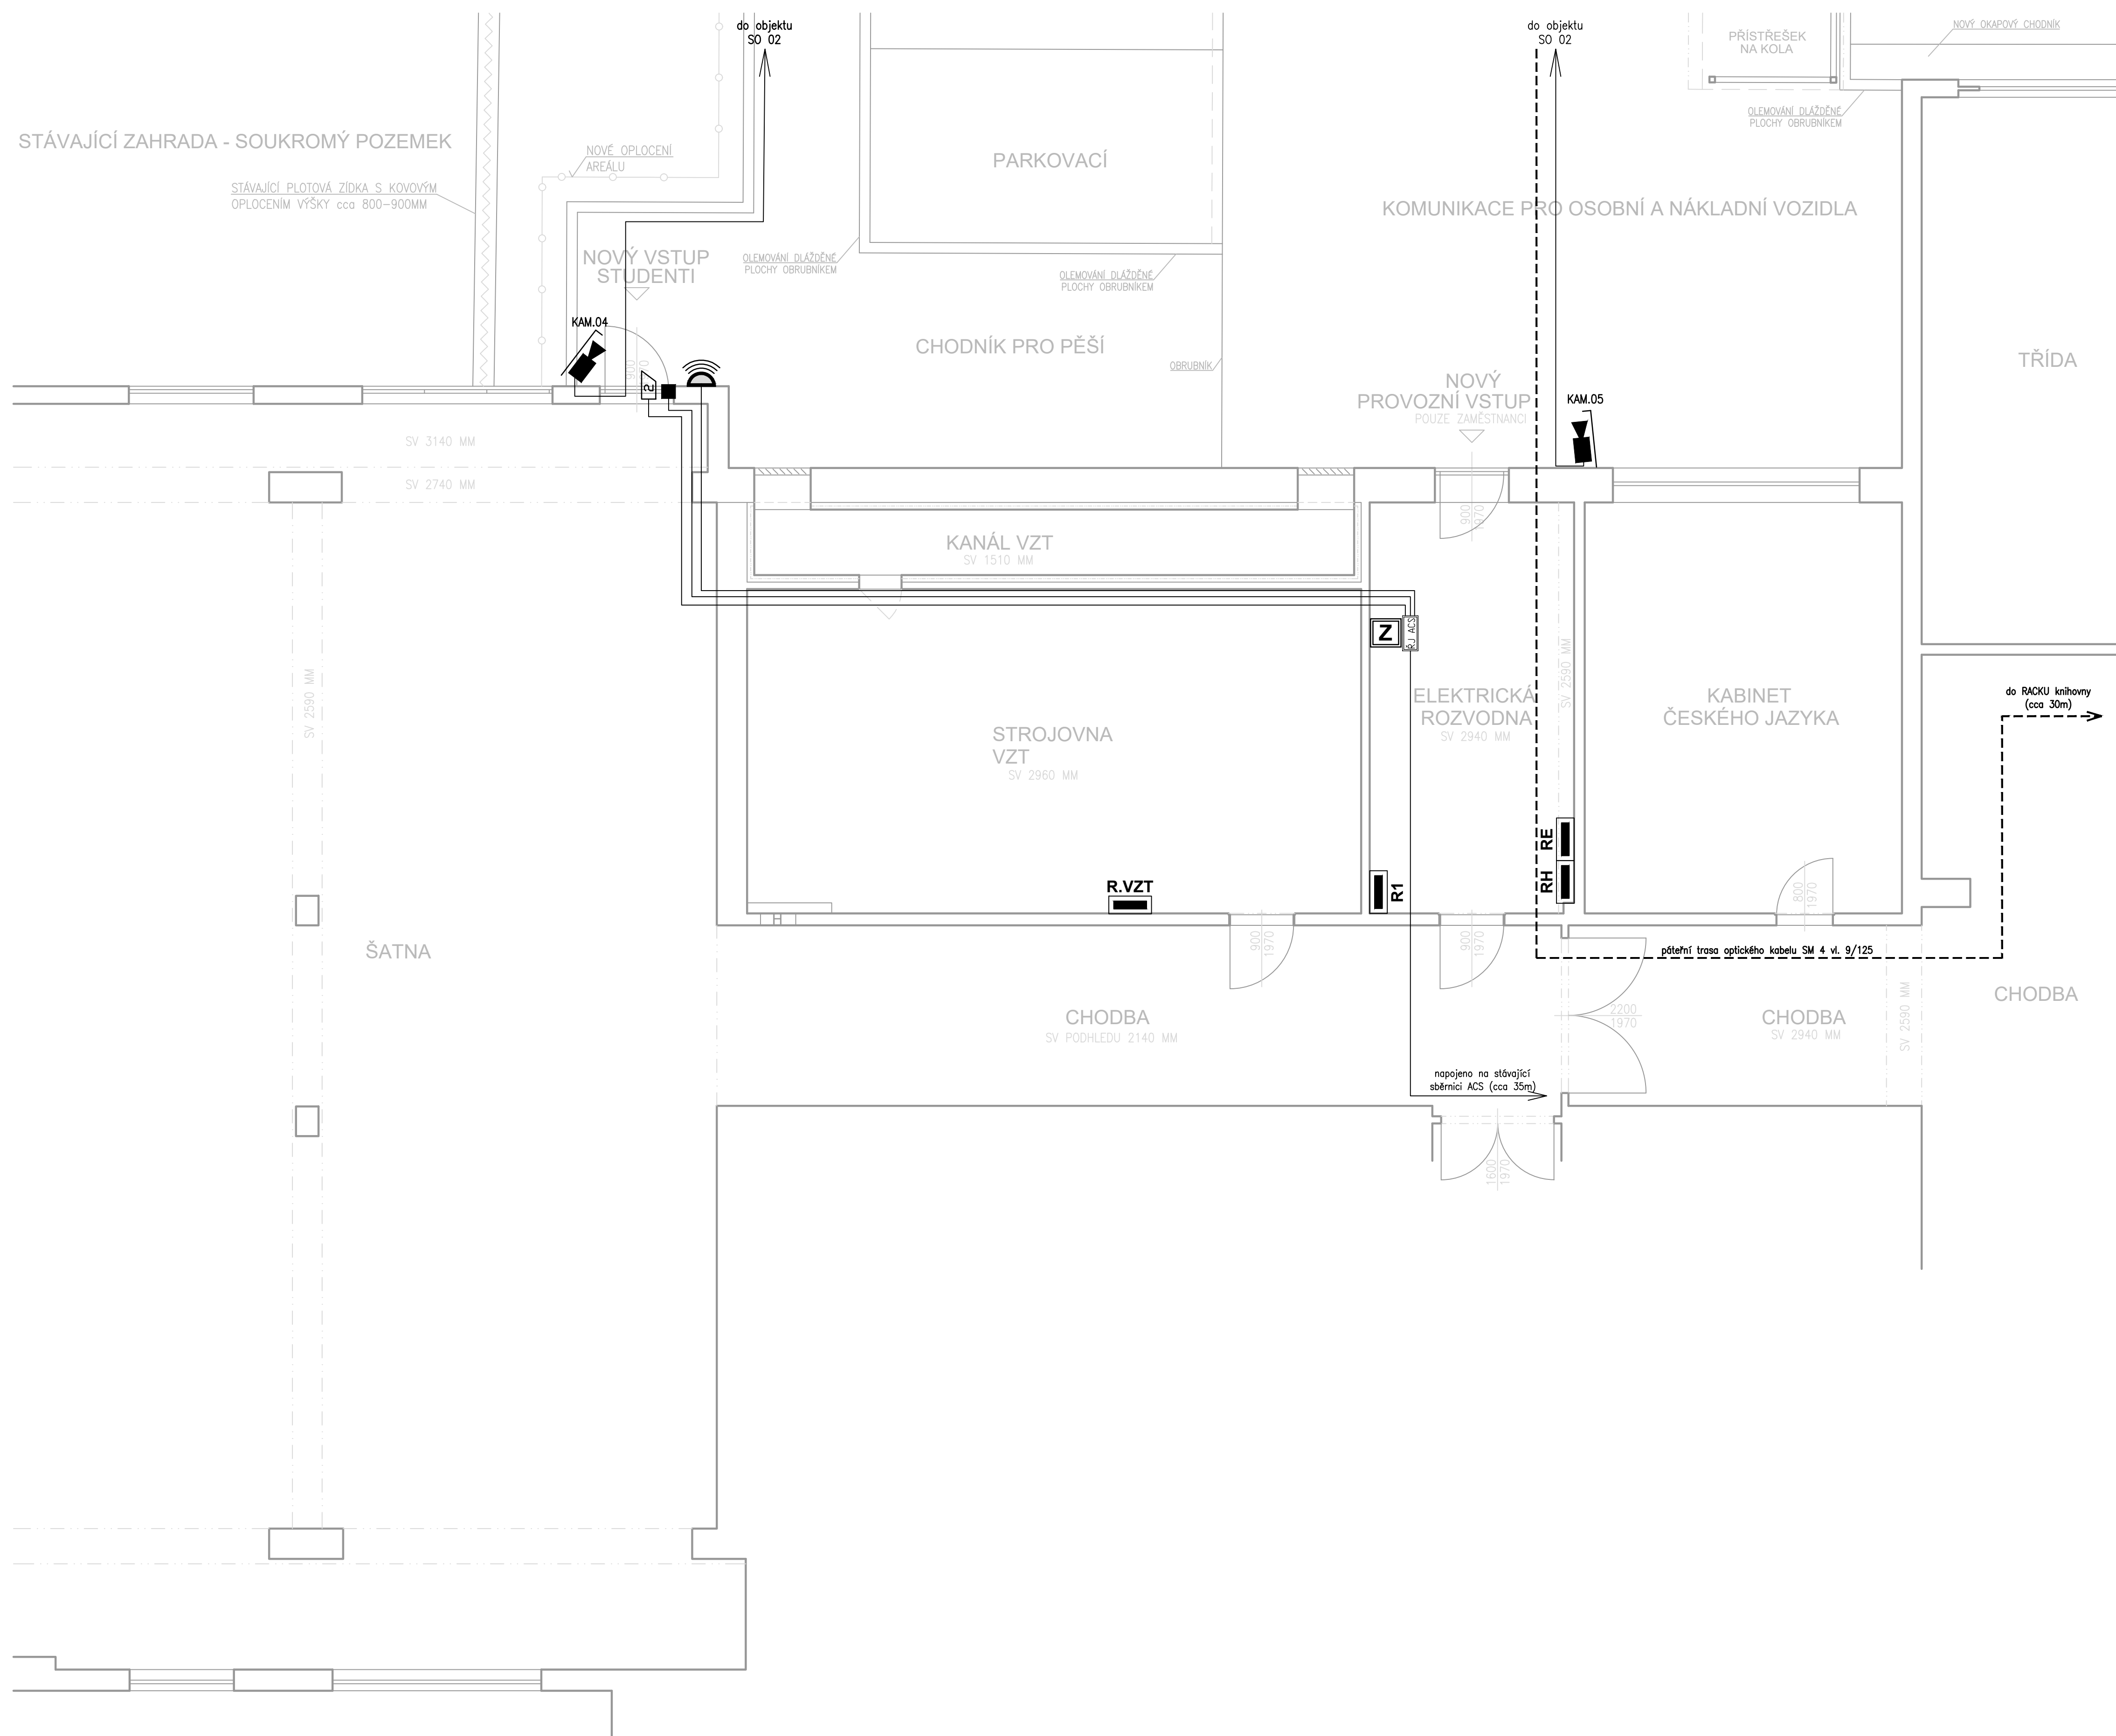



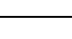
OBJEKT SO 03


PROPOJENÍ S BUDOVOU GYMNÁZIA

PŮDORYS



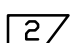

LEGENDA PRVKŮ

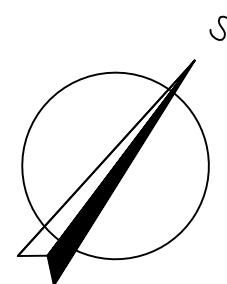- | | |
|---|---|
|  | Venkovní IP kamera typy BULLET, 4MPx, motorický ZOOM a FOCUS, reálné WDR, integrovaný IR přísav na min. 60m, montáž na stěnu nebo sloup VO |
|  | Bezkontaktní čtečka přístupového systému, kompatibilní se stáv. systémem Gymnázia, technologie EM-MARINE |
|  | Řídící dveřní jednotka přístupového systému, kompatibilita se stávajícími systémy Gymnázia (systém Z-WARE) |
|  | Záložní napájecí zdroj přístupového systému, napájení 230VAC, výstup 12VDC/1500mA |
|  | Elektromechanický zámek s trvalou panikovou funkcí z vnitřní strany, samozamykací, 12VDC/350mA, vč. instalace kabelu, průchody a systémového protiplachu |
|  | Magnetický kontakt otevřených dveří, plastové provedení, standardní vzduch. mezera (magnetický kontakt otevřených dveří lze nahradit kontaktem přímo v elektromech. zámku) |
|  | Univerzální optický kabel SM 4 vl. 9/125, volná sekundární ochrana, PE plášť, ve vnějším prostředí je kabel uložen v mikrotrubce, uvnitř objektu je veden elektroinstalační trubicou nebo v kládící liště |
|  | Sdělovací kabel FTP cat.6A s PE pláštěm určen do venkovního prostředí |
|  | Sdělovací kabel přístupového systému, přesný typ dle doporučení výrobce systému |



OBJEKT SO 03

GYMNÁZIUM – PODLAHA 1.NP – $\pm 0,000 = 521,26$

AUTORIZOVANÝ PROJEKTANT STAVEBNÍ ČÁSTI: Ing. David Urbánek dupojka@seznam.cz		ČKAIT – 1400480	 ZPRACOVATEL PROJEKTOVÉ DOKUMENTACE štel.pamětlivost o.p.s. www.zvlopomatkam.cz Šrůk 376, kancelář: Za Hospodu 406 588 32 Brnice č. 020 44 200, 020: C02044200
VEDOUcí PROJEKTANT STAVEBNÍ ČÁSTI: Ing. Luboš Stěpán lubos.stepan@zvlopomatkam.cz			
AUTORIZOVANÝ PROJEKTANT ČÁSTI ELEKTRO: Ing. Miroslav Roztočil miroslav.roztočil@premise.cz		ČKAIT – 1400010	
VYPRACOVAL: Ing. Vladimír Šmol vladimir.smol@premise.cz			 premise, s.r.o., č. 27573524 Všeňdova 560/2, 110 00 Praha 1 info@premise.cz, www.premise.cz
KRESLIL: Ing. Vladimír Šmol vladimir.smol@premise.cz			
INVESTOR: Kraj Vysočina, Žitkova 1882/57, 587 33 Jihlava			
AKCE (STAVBA): Gymnázium Jihlava – Revitalizace dvorního traktu Jana Masaryka 1560/1, 586 01 Jihlava			DATUM: 12/2021
			STUPĚN PD: DPS
			FORMÁT: 8xA4
			C. ZAKÁZKY: 20 – 21 – DPS
NÁZEV VÝKRESU: SLABOPRŮDĚ ELEKTROINSTALACE – PROPOJENÍ S BUDOVOU GYMNAZIA (SO 03)			ČÍSLO VÝKRESU: D.1.4.809
			PARÉ Č.
			MĚŘITKO: 1:50