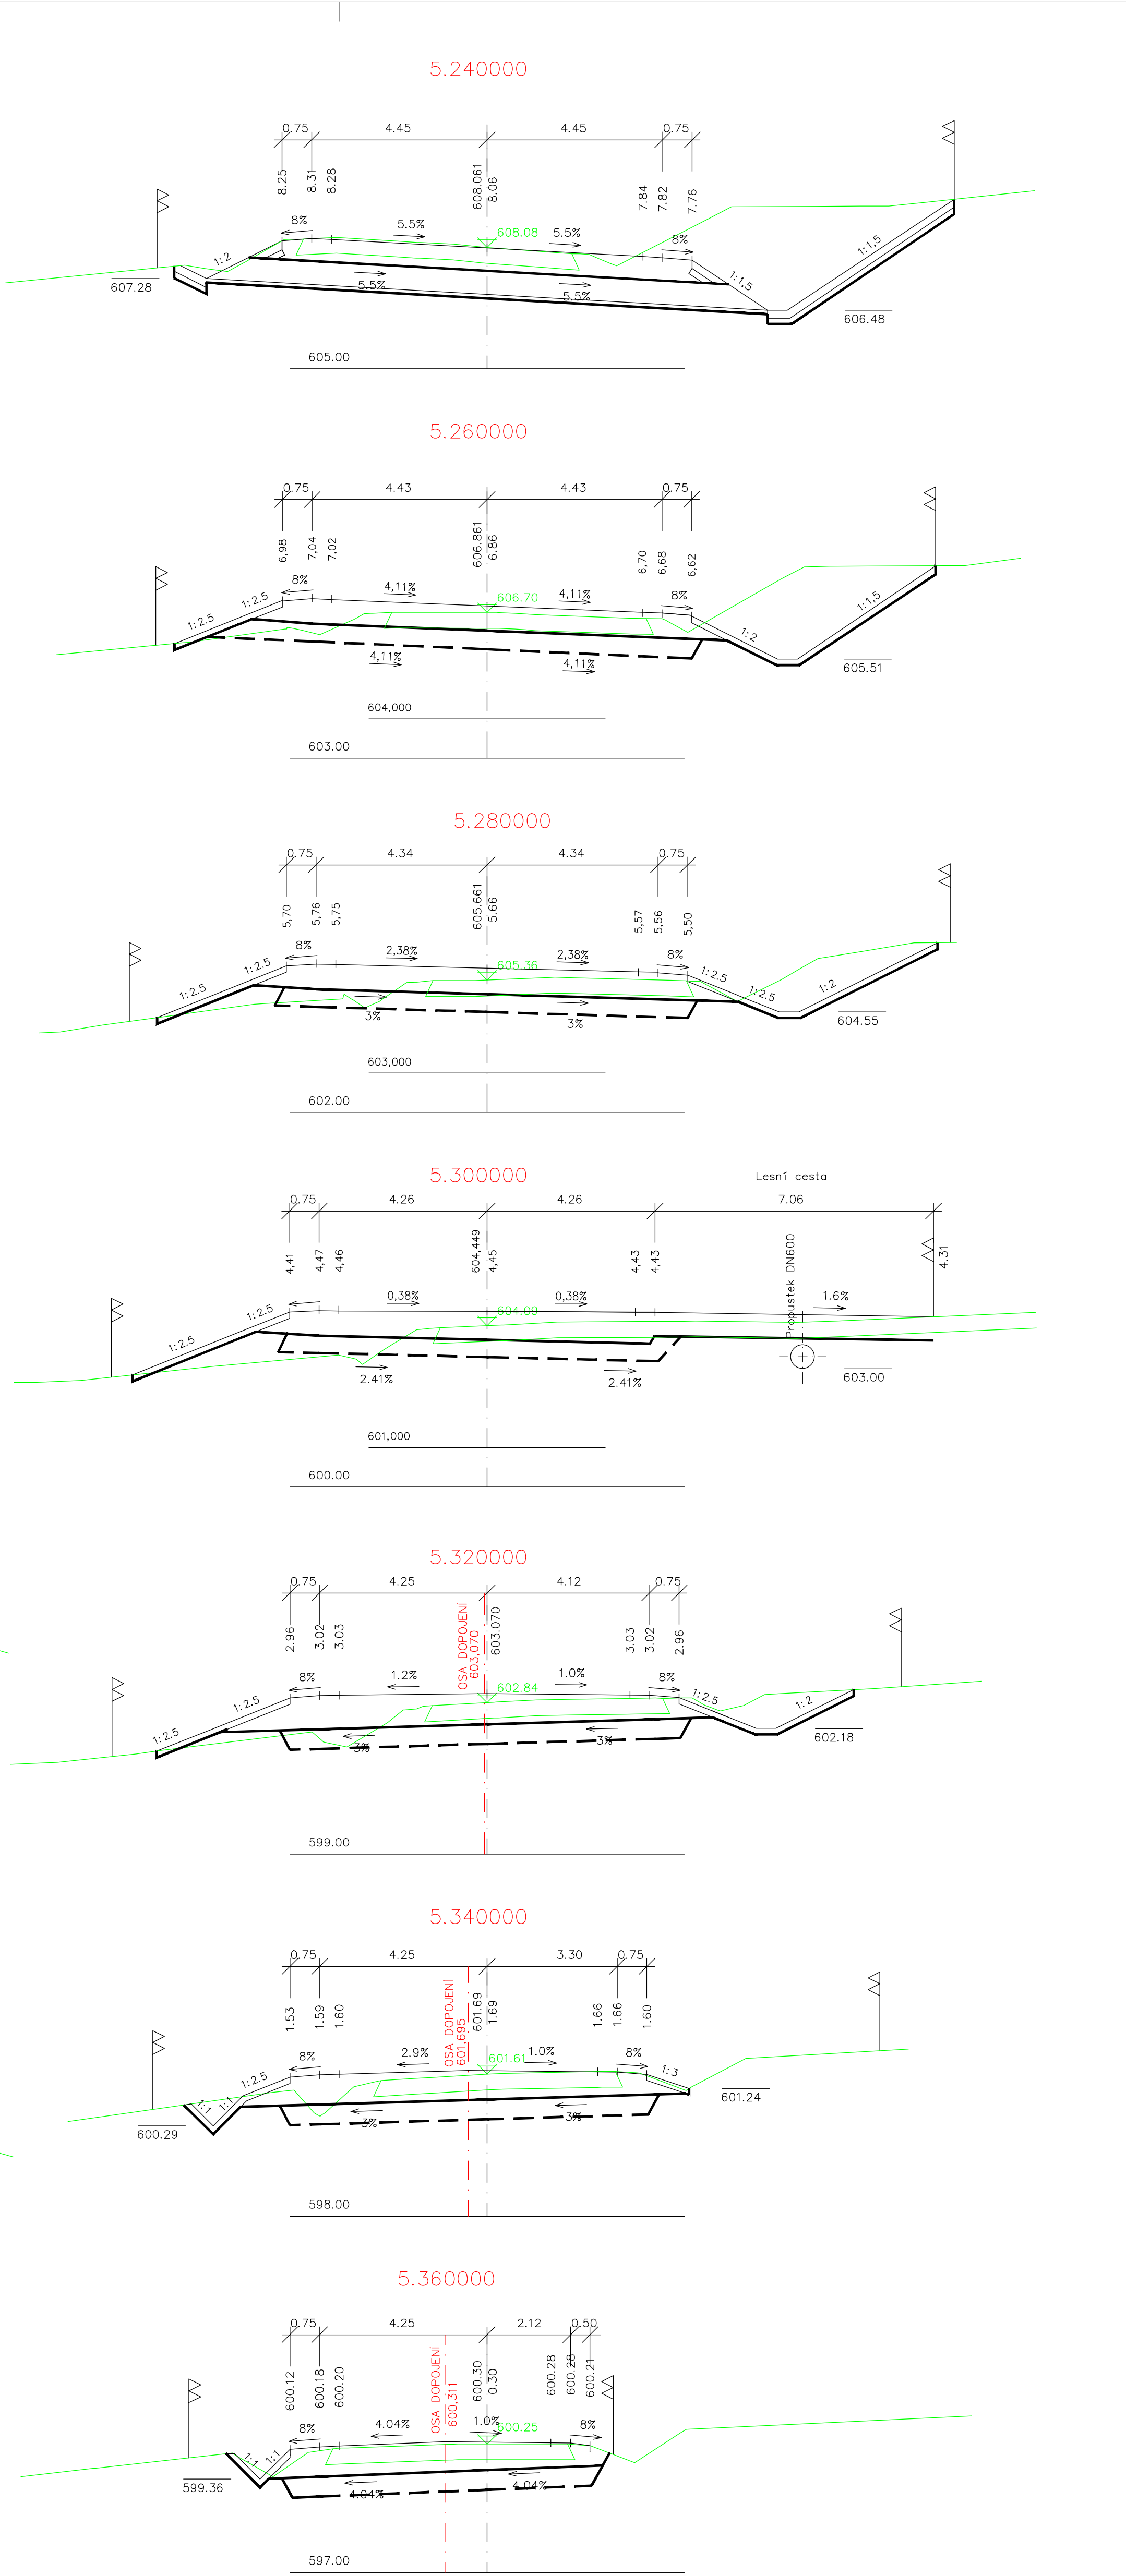
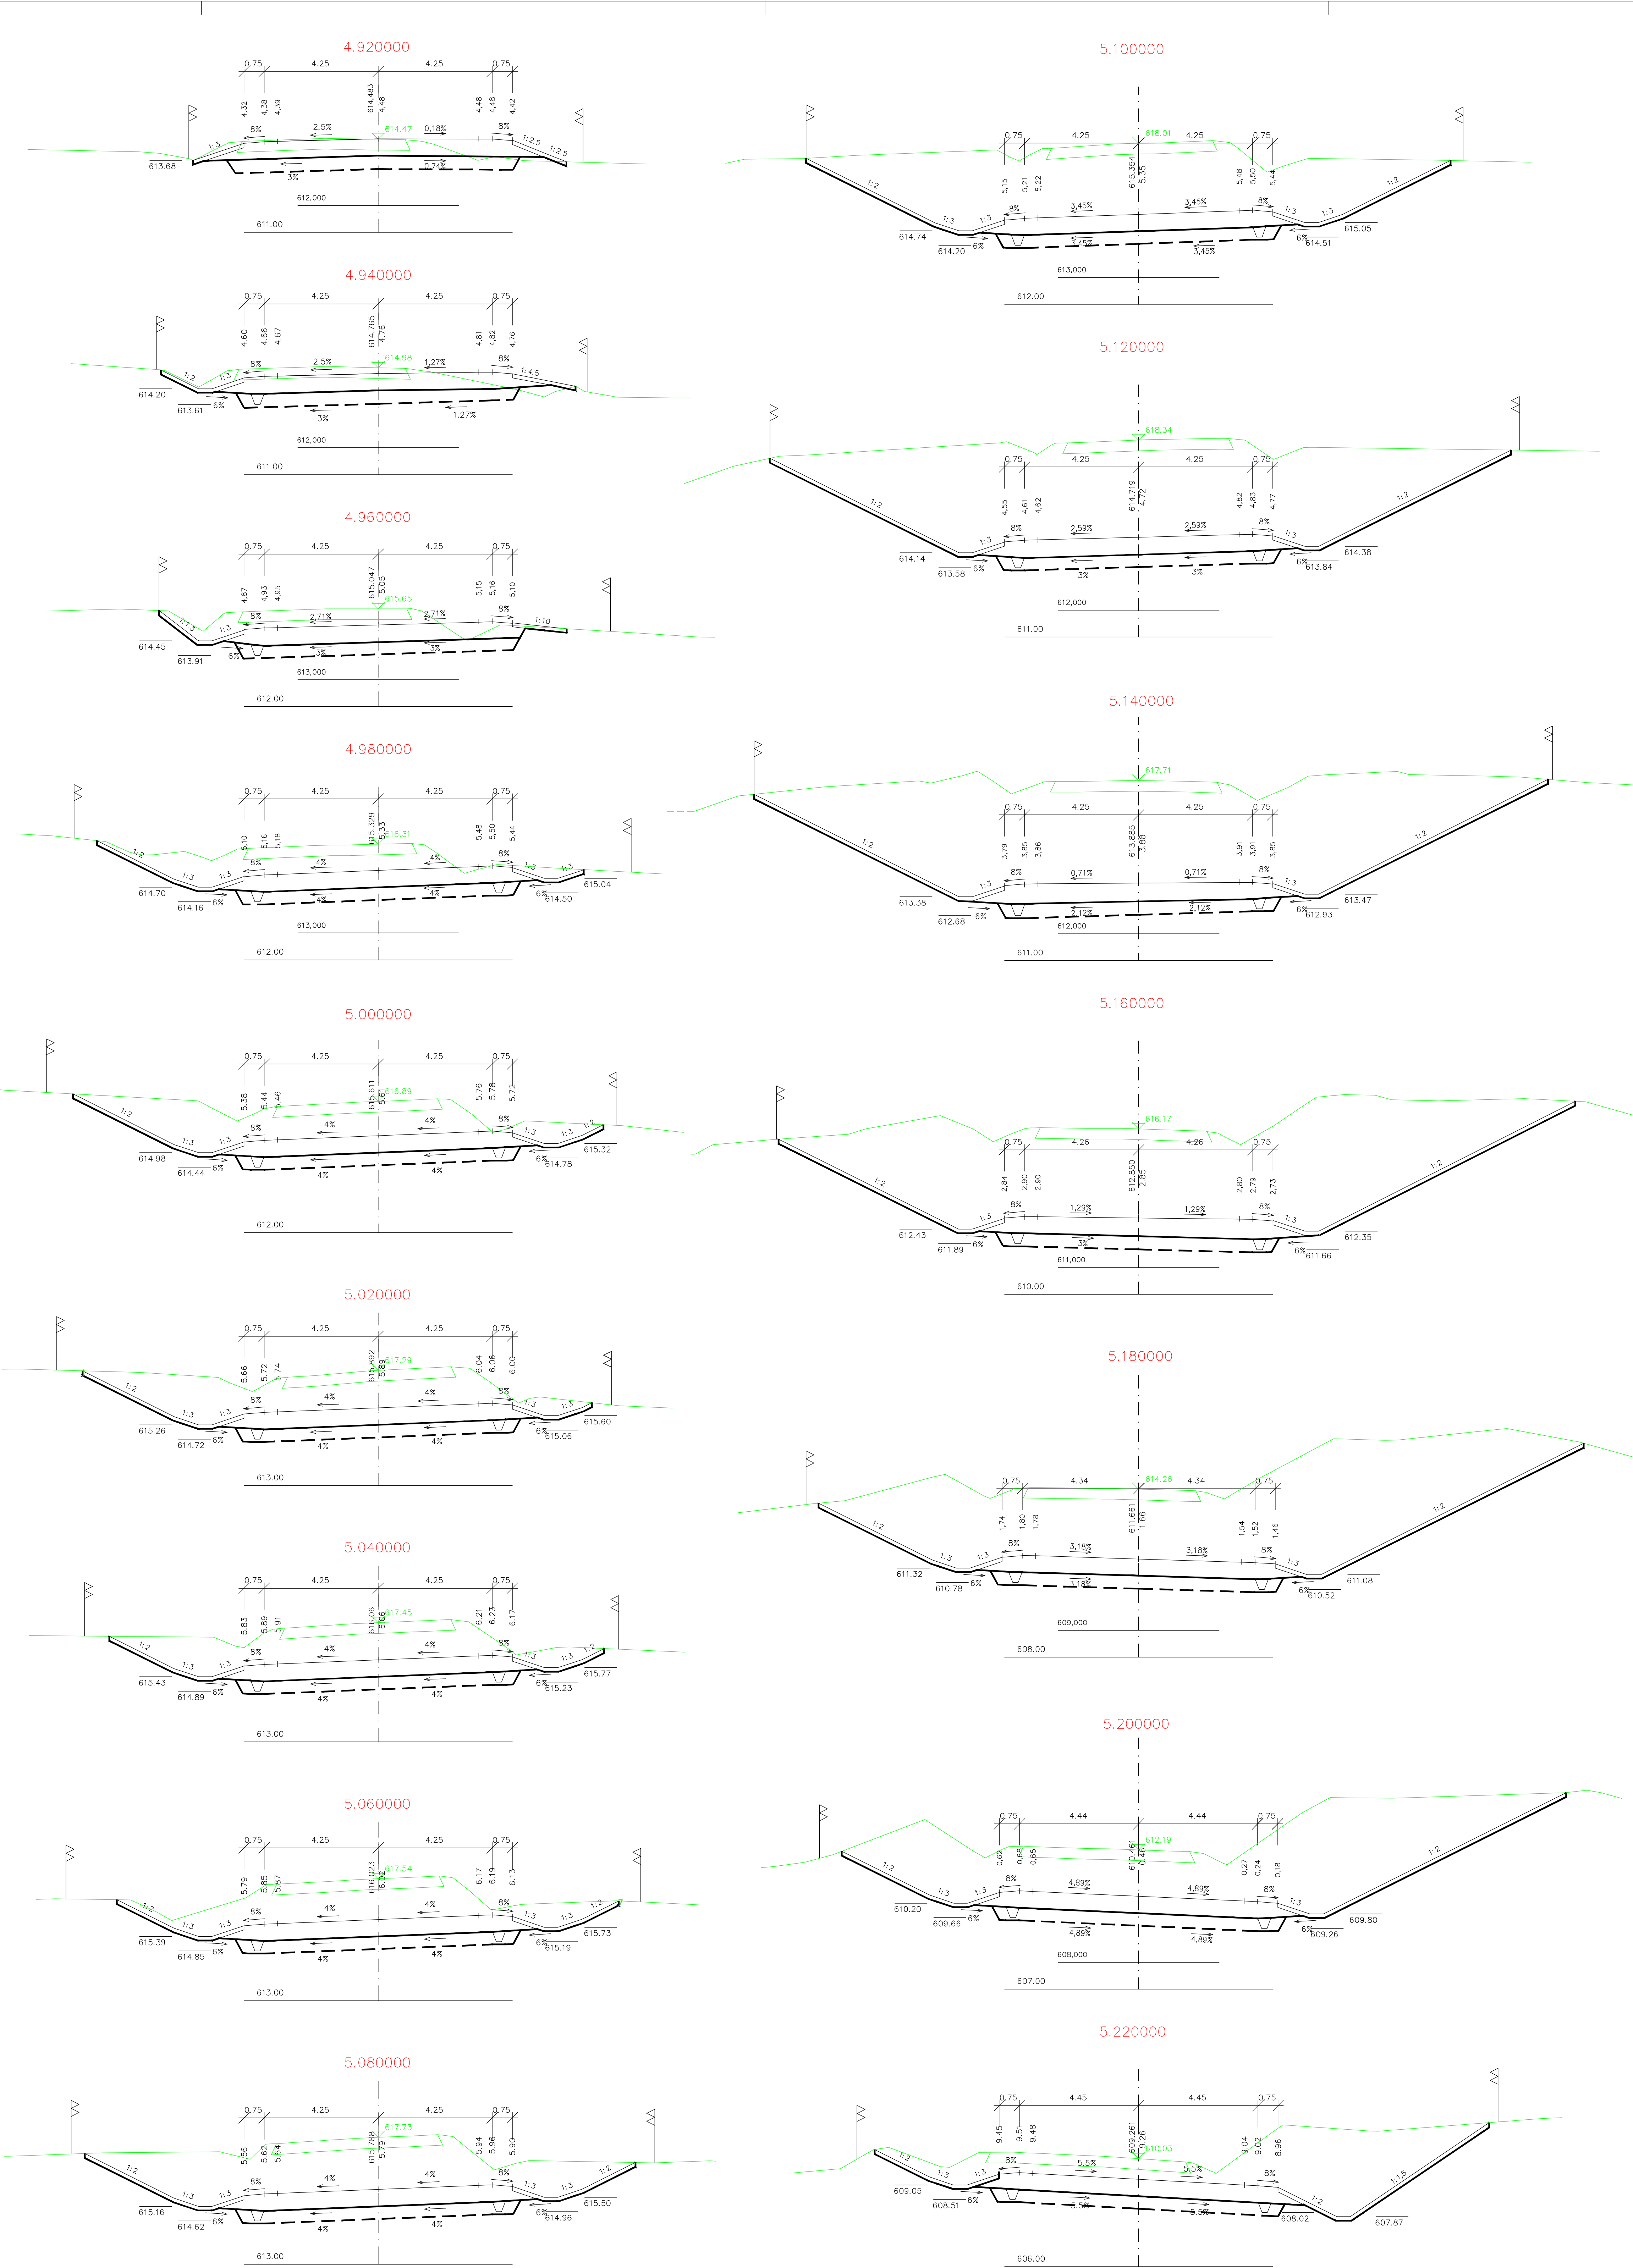
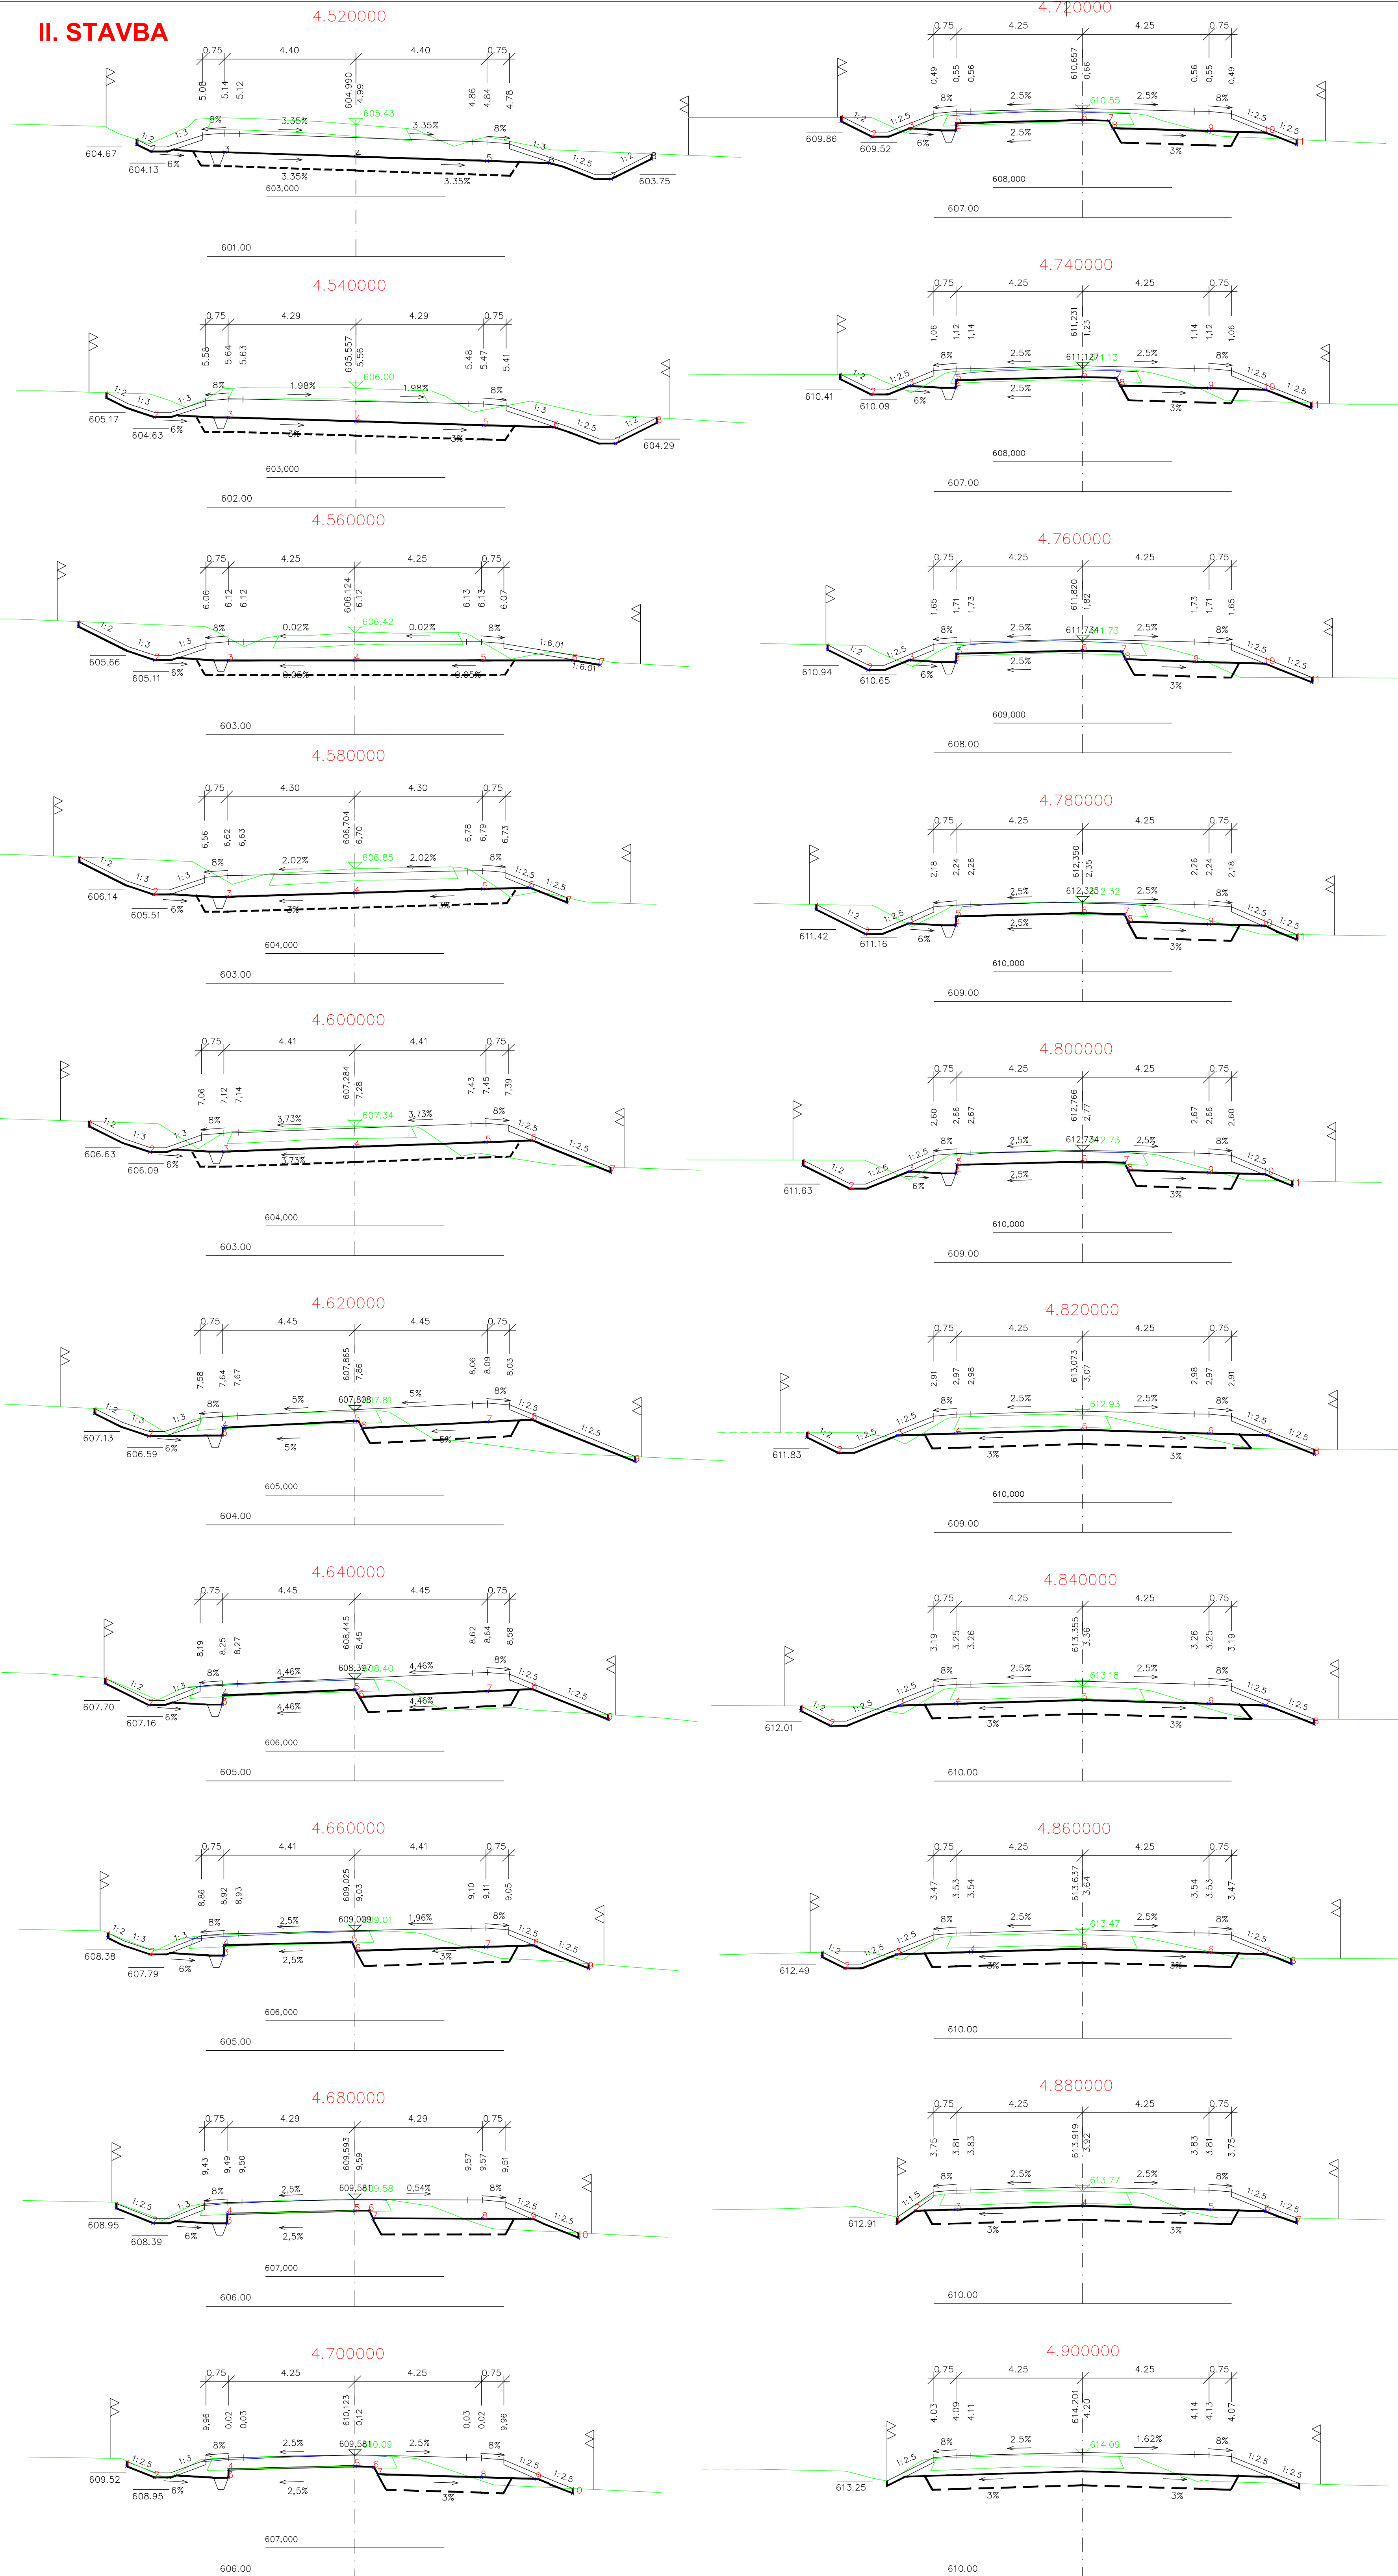




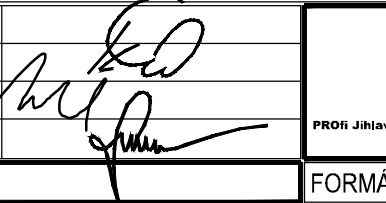

II. STAVBA



D. SO101

SOUŘADICOVÝ SYSTÉM: S-JTSK
VÝŠKOVÝ SYSTÉM: BALŤ PO VYROVNÁNÍ

ZHOTOVITEL STAVBY:	EUROVIA CS, s. r. o. VODNÁŘKA 104 619 00 BRNO	
INVESTOR:	COLAS CZ, a. s. RUBESKÁ 210/1 160 00 PRAHA 6 - VYSOČANY	

VEDOUcí PROJEKTANT:	ING. BOHUMIL KOTLAN		
VÝPOČÍTAČ:	ING. VOJTECH HOŤ		
KONTROLOVAT:	ING. JAN BEDLÁK		
INVESTOR:	KRAJ VYSOČINA	FORMÁT:	A4
NÁZEV AKCE:	II/353 STÁJ - ZHOŘ	DATA:	03/2022
	II. STAVBA, I. ÚSEK	STUPEŇ:	RD
		ZNAČKA:	202400013
		PRŮBĚH:	

OBSAH:	MĚŘÍTKO:	Č. VÝKRESU:
PRACOVNÍ PŘÍČNÉ ŘEZY	1:100	101.4.