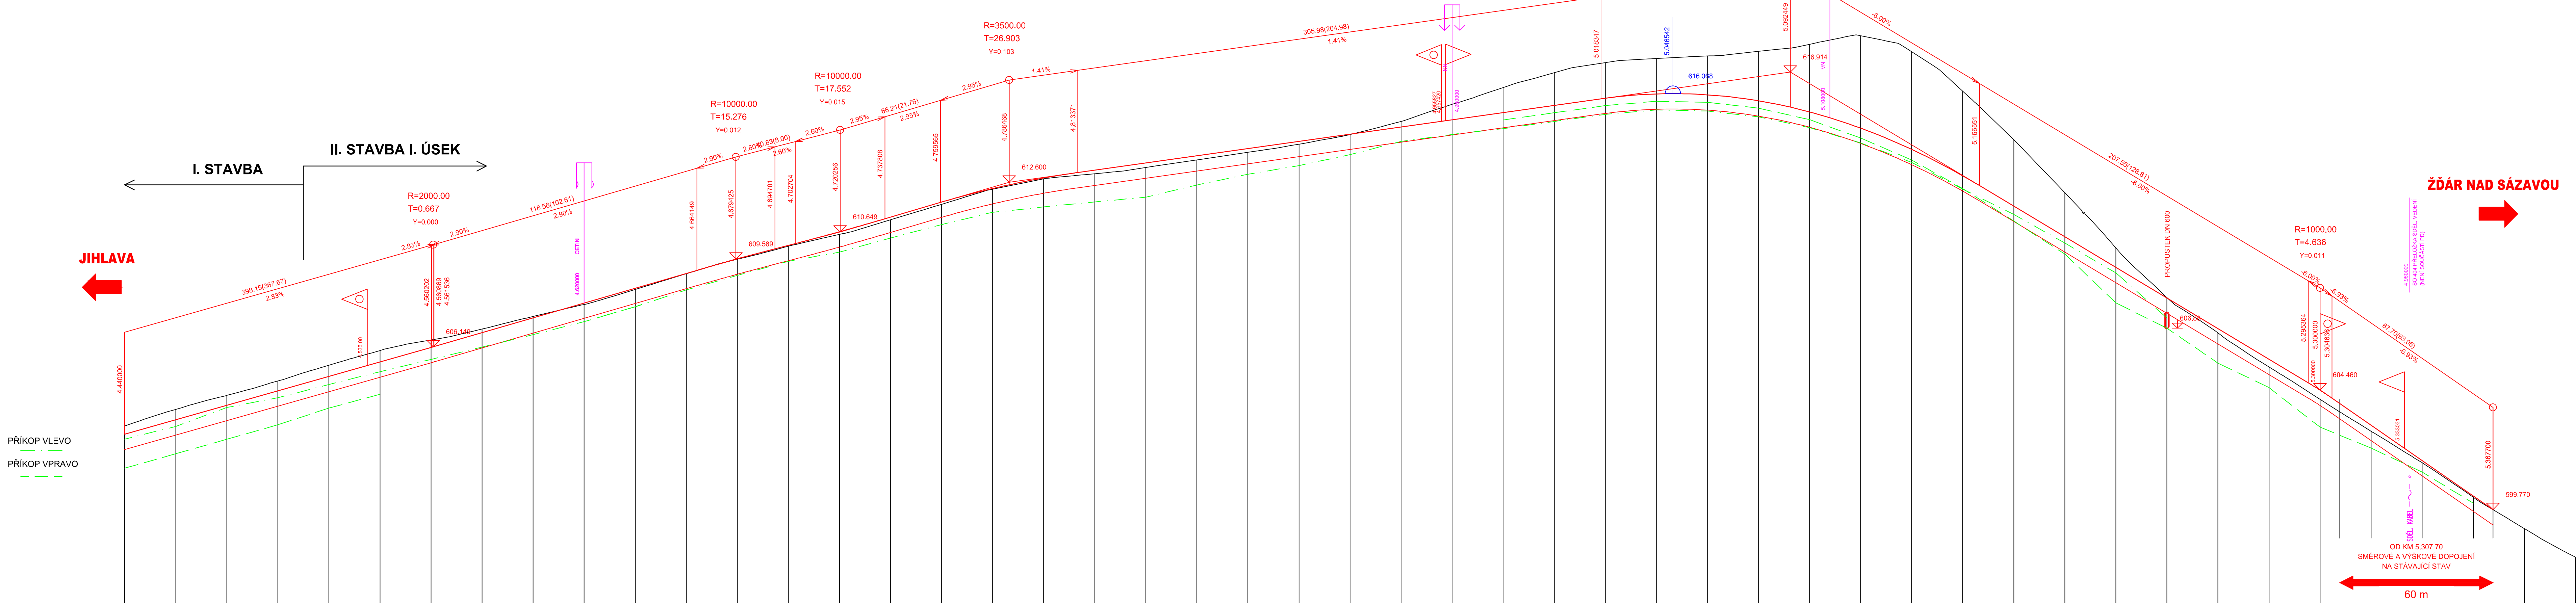


SKLONOVÉ POMĚRY:



Příkop vlevo  
Příkop vpravo

Měřítko:  
1: 1000, 1: 100

Kóty nivelety:

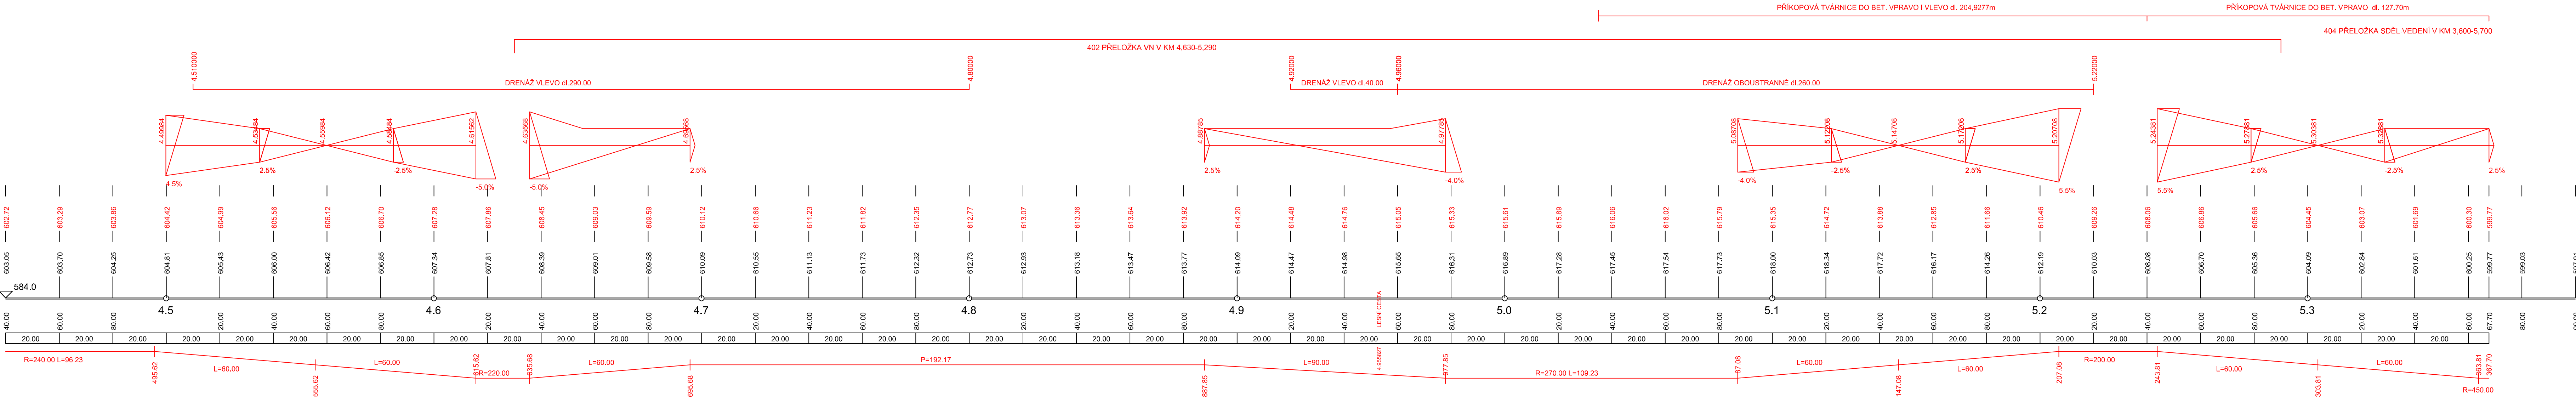
Kóty terénu:

Srovnávací rovina:

Staničení:



Vzdálenost př. rezů:

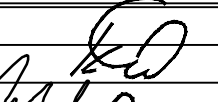

Směrové poměry:



## D. SO 101

Souřadnicový systém: S-JTSK  
Výškový systém: Balt po vyrovnání

ZHOTOVITEL STAVBY:	EUROVIA CS, a. s. VIDEŇSKÁ 104 619 00 BRNO	
	COLAS CZ, a. s. RUBEŠKA 215/1 190 00 PRAHA 9 - VYSOČANY	

VEDOUČÍ PROJEKTANT	ING. BOHUMIL KOTLÁN		
ZODP. PROJEKTANT	ING. BOHUMIL KOTLÁN		
VYPRACOVAL	ING. VOJTECH MOTL		
KONTROLOVAL	ING. JAN SEDLÁK		
INVESTOR	KRAJ VYSOČINA	PROFI: Jihlava, spol. s r. o., Pod Překopou 6, 586 01 Jihlava IČ: 501 879 731, www.profi.cz	
II/353 STÁJ - ZHOŘ II. STAVBA, I. ÚSEK		FORMÁT	27 A4
		DATUM	03/2022
		STUPĚN	RDS
		ZAK. Č.	2021-000133
		PARÉ Č.	
OBSAH	MĚŘITKO		Č. VÝKRESU
PODÉLNÝ PROFIL	1 : 1000/100		101.2.