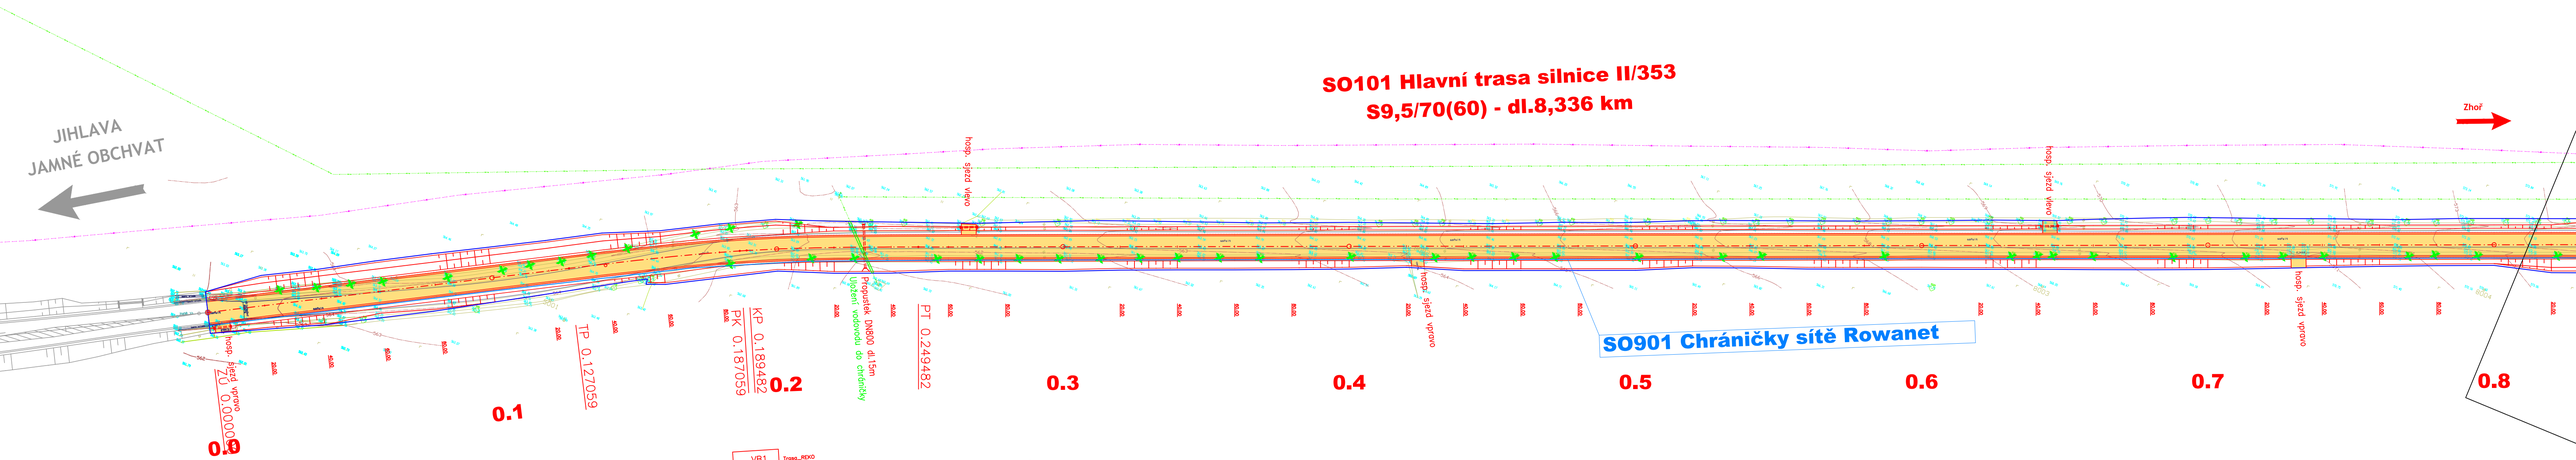

VB1 Trasa_REKO

A	176.64	L 60.00
R	520.00	
A	176.64	L 60.00

Legenda zaměření a stávajících IS: