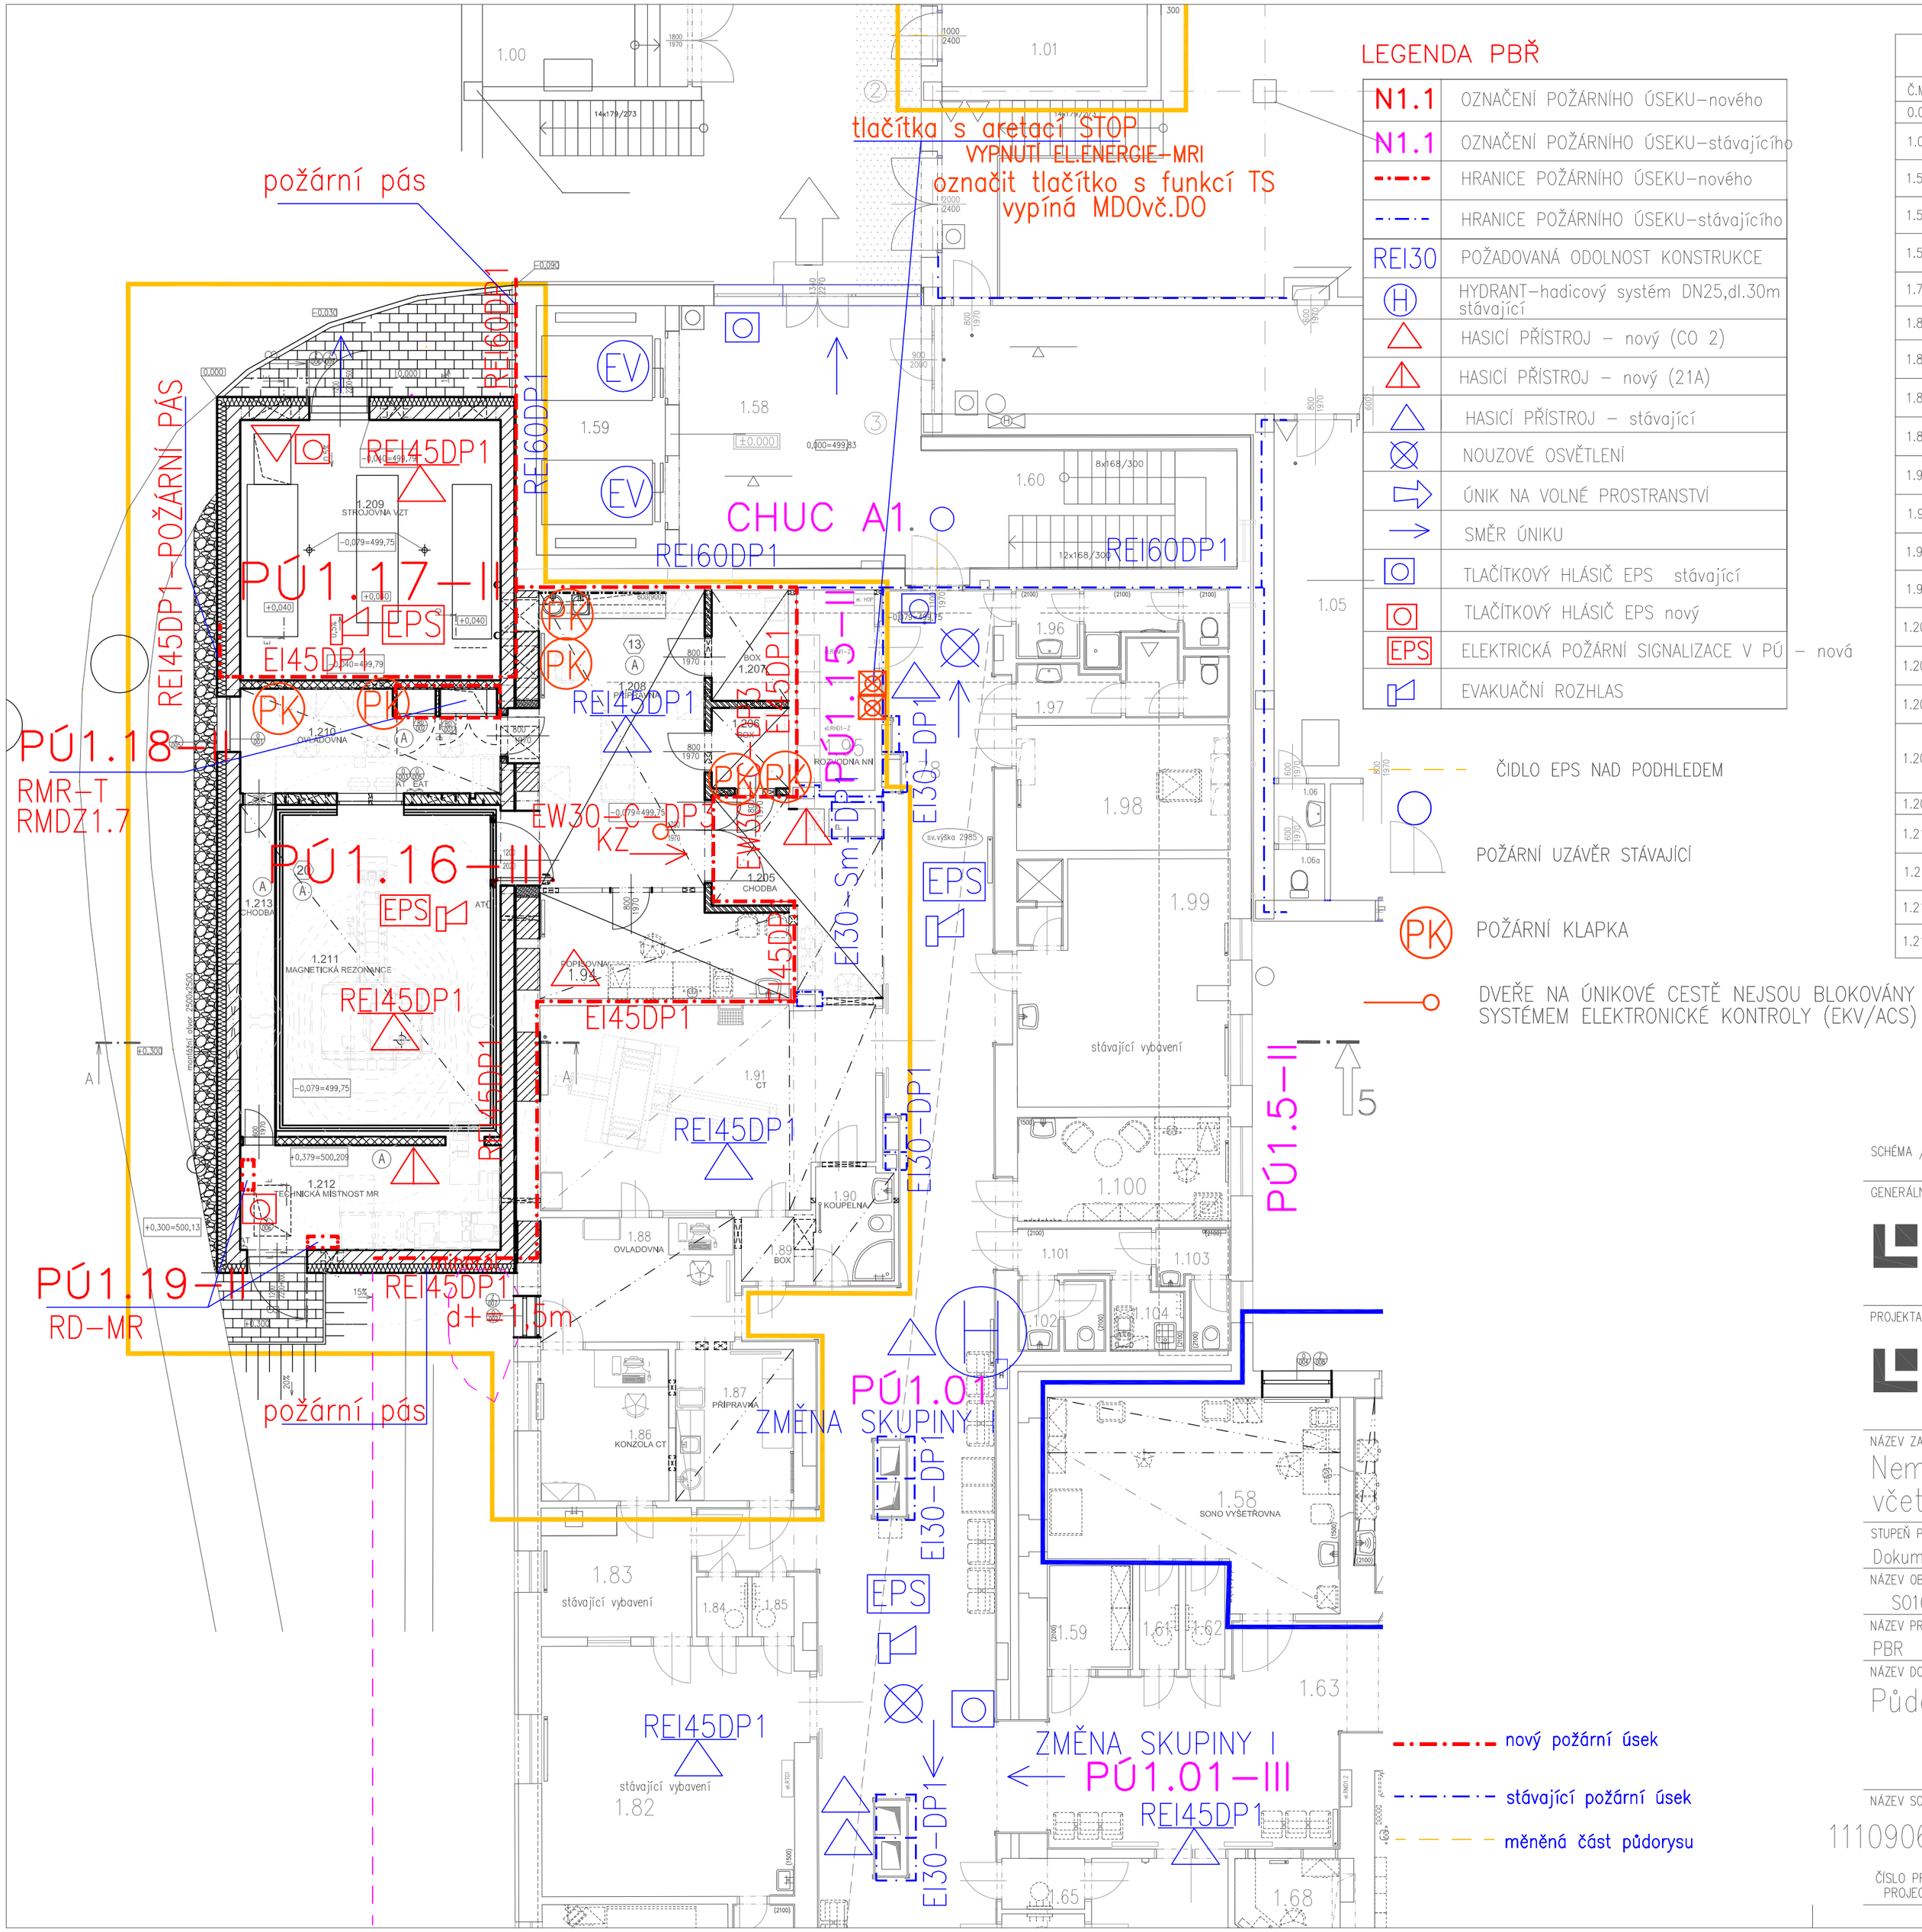

LEGENDA PBŘ

N1.1	OZNAČENÍ POŽÁRNÍHO ÚSEKU–nového
N1.1	OZNAČENÍ POŽÁRNÍHO ÚSEKU–stávajícího
	HRANICE POŽÁRNÍHO ÚSEKU–nového
	HRANICE POŽÁRNÍHO ÚSEKU–stávajícího
REI30	POŽADOVANÁ ODOLNOST KONSTRUKCE
H	HYDRANT–hadicový systém DN25,dl.30m stávající
	HASICÍ PŘÍSTROJ – nový (CO 2)
	HASICÍ PŘÍSTROJ – nový (21A)
	HASICÍ PŘÍSTROJ – stávající
	NOUZOVÉ OSVĚTLENÍ
	ÚNIK NA VOLNÉ PROSTRANSTVÍ
	SMĚR ÚNIKU
	TLAČÍTKOVÝ HLÁSIČ EPS stávající
	TLAČÍTKOVÝ HLÁSIČ EPS nový
EPS	ELEKTRICKÁ POŽÁRNÍ SIGNALIZACE V PÚ – nová
	EVAKUAČNÍ ROZHLAS

TABULKA MÍSTNOSTÍ 1.PP+1.NP – NOVÝ STAV

Č.M.	Název	Plocha m2	obv. míst. m	Podlaha	sokl	Podhled	Poznámka
0.01	Tech. prostor 1.pp	–		stávající	–		
1.01	Rozvodna NN	30,71		stávající	stávající		
1.56	Popisovna	28,81		stávající	stávající	stávající+ část nový sdk, pevný mineral	změna účelu užívání, podhl. váže na hranu okna
1.57	Špin. prádlo,odpady	10,36		stávající	stávající	stávající GKBI, část nový sdk pevný GKBI	
1.58	Sono vyšetřovna	24,16		stávající	stávající	stávající+ část nový sdk, pevný mineral	podhl. váže na hranu okna
1.73	Popisovna	30,23		PVC	100 mm sokl+fabion+lišta	stávající	změna účelu užívání
1.86	Konzola CT	9,09		stávající	stávající	stávající	
1.87	Přípravna	8,41		stávající	stávající	rastr 600/600 mineral + pevný sdk v. 2,6m	
1.88	Ovladovna	11,34		stávající	stávající	rastr 600/600 mineral + pevný sdk v. 2,6m	
1.89	Box	1,59		stávající	stávající	rastr 600/600 mineral + pevný sdk v. 2,6m, 2,26m	
1.90	Koupelna	4,21		stávající	stávající	rastr 600/600 mineral + pevný sdk v. 2,6m, 2,26m	
1.91	CT	30,84		stávající	stávající	stávající, nový rastr 600/600 mineral v. 2,25m	
1.94	Popisovna	11.64	15.42	PVC	stávající	rastr 600/600 mineral v. 2,6m	
1.95	Rozvodna NN stáv.	6,66		stávající	stávající	–	
1.205	Chodba a čekárna	11.35	16.49	PVC	100 mm sokl+fabion+lišta	rastr 600/600 mineral + pevný sdk v. 2,25m	vznik z původní místnosti 1.78 a 1.94a
1.206	Box převlékací	3.19	7,44	PVC	100 mm sokl+fabion+lišta	rastr 600/600 mineral + pevný sdk v. 2,6m	vznik z původní místnosti 1.92
1.207	Box převlékací	4.13	8,43	PVC	100 mm sokl+fabion+lišta	rastr 600/600 mineral + pevný sdk v. 2,6m	vznik z původní místnosti 1.92
1.208	Přípravna	25.57	23,63	PVC,kryt. antistatická	100 mm sokl+fabion+lišta	rastr 600/600 mineral + pevný sdk v. 2,6m	Dřev.o. v 600(900)mm, sloučení místn.1.92+1.93, nový omyvatelný nátěr stěn
1.209	Strojovna VZT	32.31	23,20	stěrka	sokl stěrka		2x podl. vpust
1.210	Ovladovna	12.83	15,84	PVC,kryt. antistatická	100 mm sokl+fabion+lišta	rastr 600/600 mineral + pevný sdk v. 2,3m, 2,7m	
1.211	Magnet. rezon.	35.10	23,20	kryt. antistatická	dle projektu MRI	dle projektu MRI	místnost MRI dle dodávky a projektu MRI
1.212	Tech. místnost MR	13.17	16,5	kryt. antistatická	100 mm sokl		zdvojená podlaha
1.213	Chodba	5.49	15,92	PVC,kryt. antistatická	100 mm sokl		

±0,000 = 499,83 m n.m.
SOUŘ. SYSTÉM S-JTSK / GRID SYSTEM S-JTSK,
VÝŠKOVÝ SYSTÉM BpV / VERTICAL SYSTEM BpV

SCHÉMA / KEY PLAN

GENERÁLNÍ PROJEKTANT / HEAD DESIGNER

OBERMEYER Helika
BERANOVÝCH 65
P.O.BOX 4, 199 21 PRAHA 9
TEL .: +420 281 097 222
EMAIL: info@obermeyer.cz

OBJEDNATEL / CLIENT

Nemocnice Pelhřimov,
příspěvková organizace

Slovanského bratrství 710,
393 38 Pelhřimov

PROJEKTANT / DESIGNER

OBERMEYER Helika
BERANOVÝCH 65
P.O.BOX 4, 199 21 PRAHA 9
TEL .: +420 281 097 222
EMAIL: info@obermeyer.cz

VYPRACOVAL / DRAWN BY: Ing. Jarmila Kubínová
KONTROLOVAL / CHECKED BY: Ing. Jiří Houda
ZODP. PROJEKTANT / RESPONSIBLE: Ing. Jarmila Kubínová
SCHVÁLIL / APPROVED BY: Ing. Jiří Houda

NÁZEV ZAKÁZKY / PROJECT NAME

Nemocnice Pelhřimov – Přístavba magnetické rezonance včetně stavebních úprav stávajícího pavilonu

STUPEŇ PD / PROJECT STAGE: Dokumentace provedení stavby
MĚŘÍTKO / SCALE: 1:100
DATUM VYDÁNÍ / DATE OF ISSUE: 01.23
POČET A4 / NUMBER OF A4: 6 A4

NÁZEV OBJEKTU SO/IO / DESIGN PART: SO101

NÁZEV PROFESNÍHO DÍLU / DESIGN SECTION: PBR

NÁZEV DOKUMENTU / DOCUMENT TITLE: Půdorys– PŘÍSTAVBA MR

NÁZEV SOUBORU / FILE NAME: 1110906002_ DPS _ D.1.3SO101_PBR _ _ 103 _

ČÍSLO PROJEKTU PROJECT NO.	STUPEŇ PD STAGE	OBCHODNÍ SOUBOR PACKAGE	ČÁST CODE	SO / IO PART	PROFESNÍ DÍL SECTION	DILATACE DILATATION	ČÍSLO DOKUMENTU DOCUMENT NO.	REVIZE REV.
1110906002	DPS			SO101	PBR		103	

KOPIE / COPY