


DRUH POVRCHU ÚZEMÍ: SILNICE  
KATASTRÁLNÍ ÚZEMÍ: SKUHROV U HAVLÍČKOVA BRODU  
KRAJ: OLEŠNÁ U HAVLÍČKOVA BRODU  
OKRES: VYSOČINA  
HAVLÍČKŮV BRD

PODÉLNÝ PROFIL 1:200/20

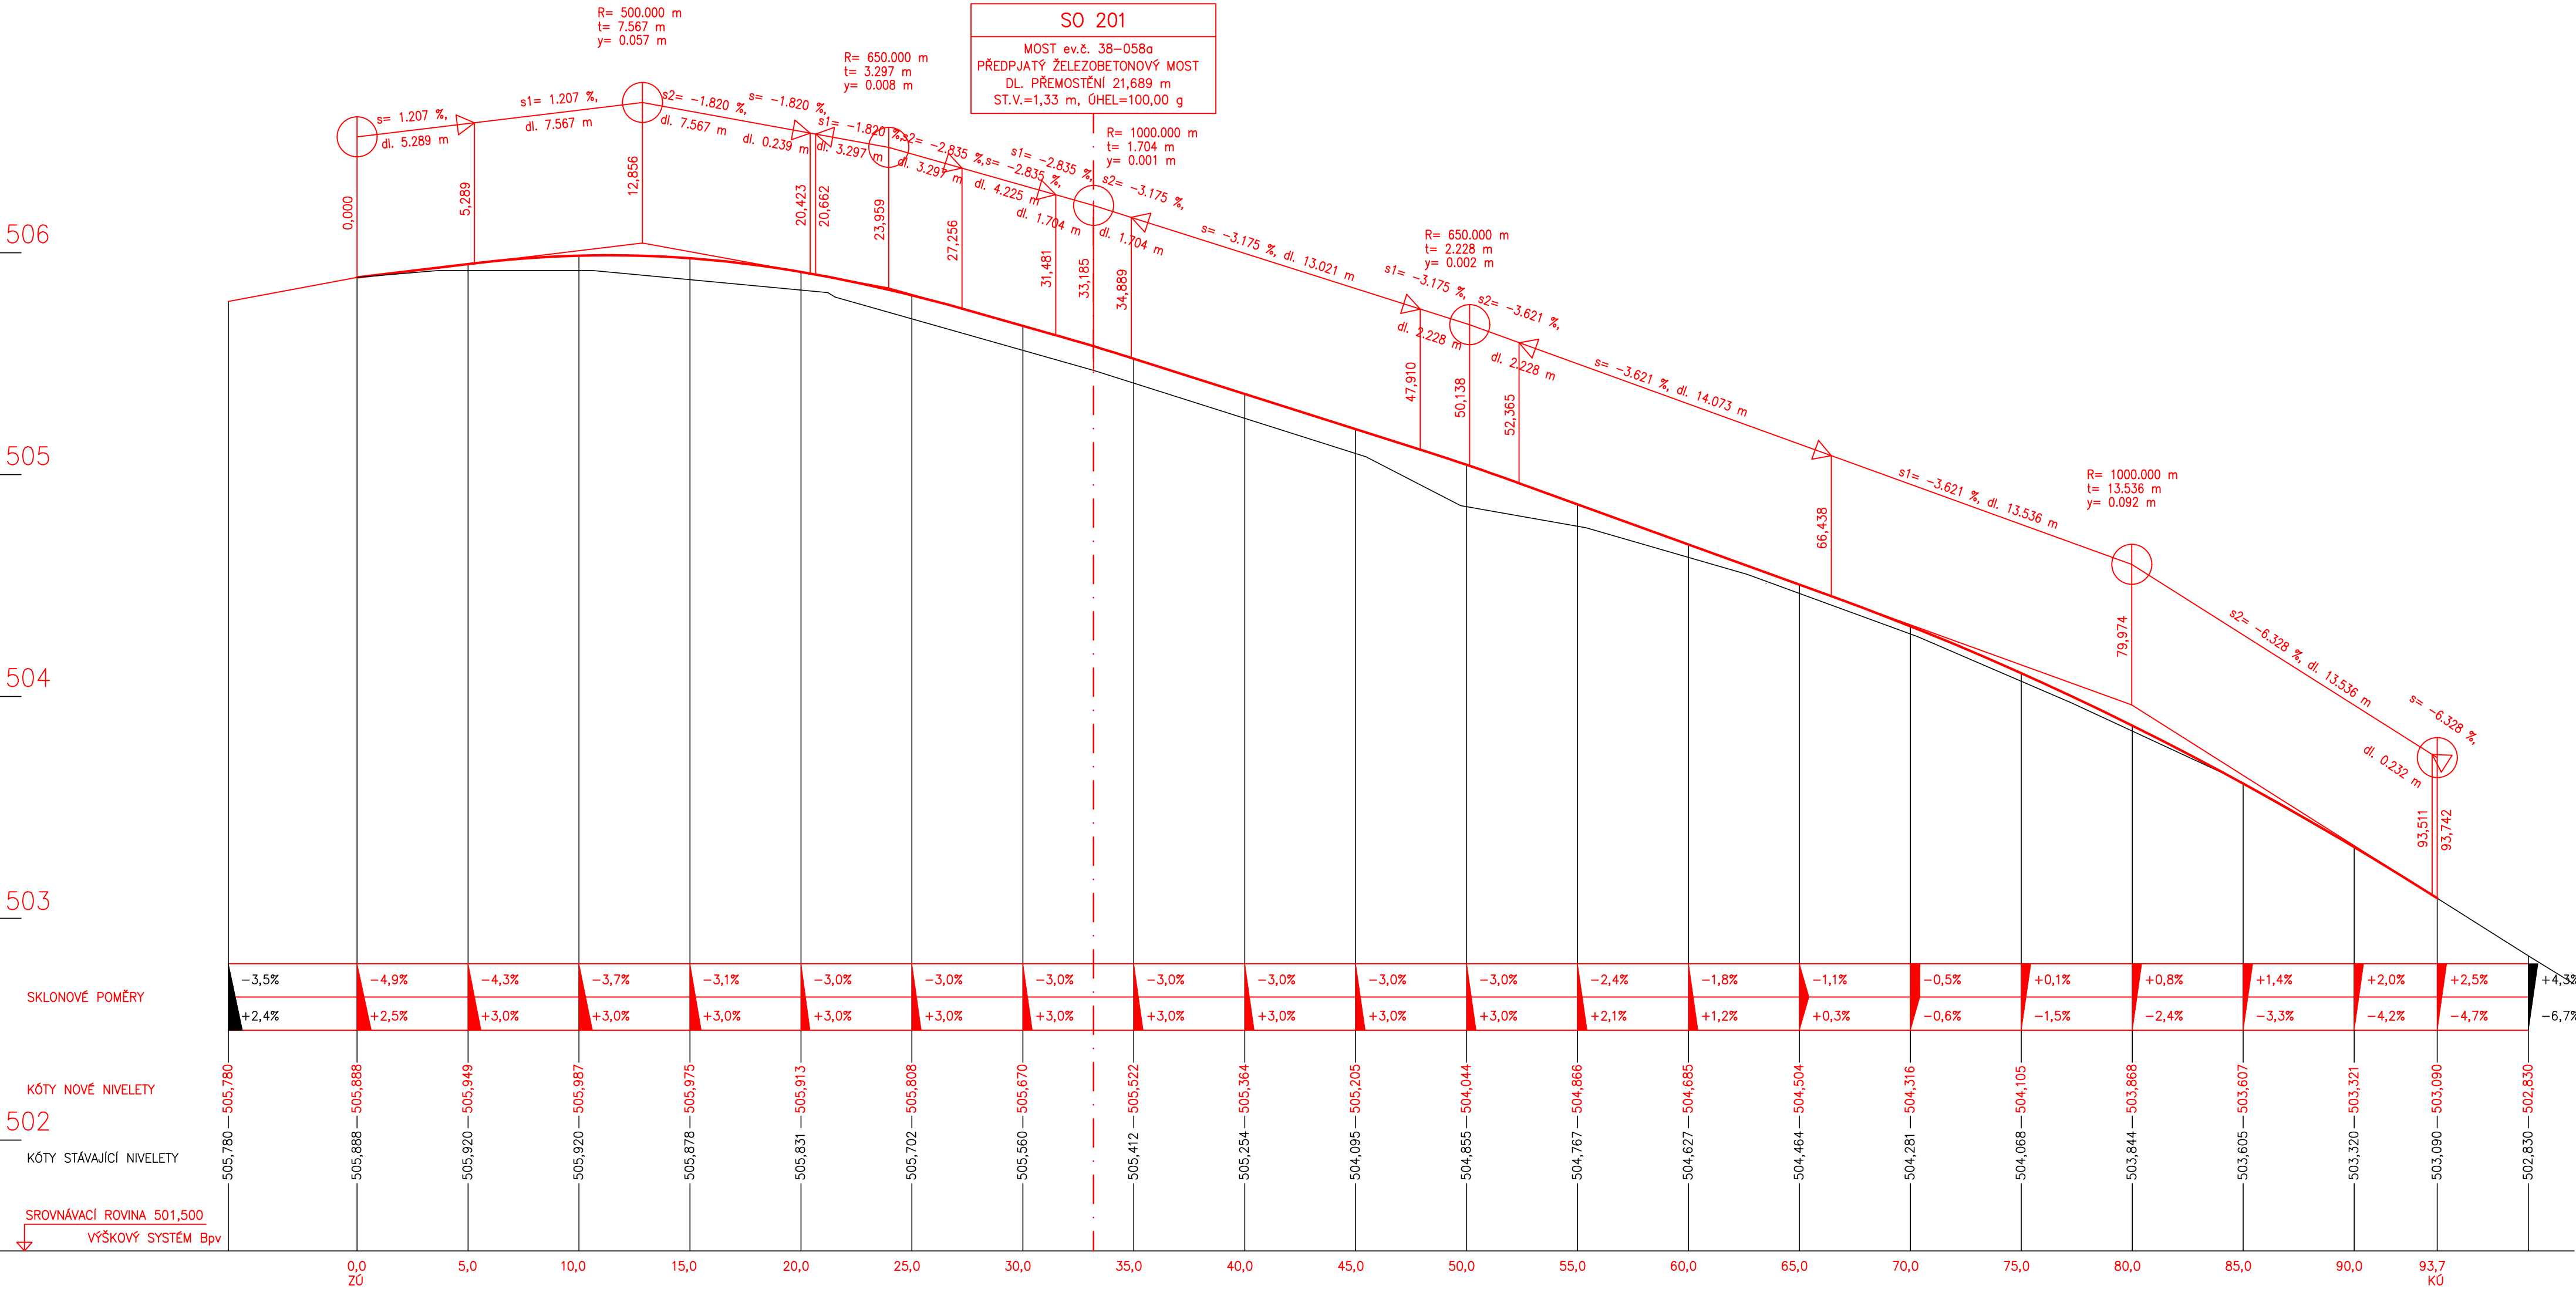

SO 201 - MOST

D.1

Souřadnicový systém: S - JTSK  
Výškový systém: Bpv

Hlavní projektant:	Ing. Jaromír RUŠAR		
Zodpovědný projektant:	Ing. Jaromír RUŠAR		
Vypracoval:	Miloslav ŠVESTKA		
Kontroloval:	Ing. Květoslav RUŠAR		
Kraj:	Kraj Vysočina	Datum:	09 / 2020
Zadavatel:	Kraj Vysočina	Formát:	8 x A4
Název akce:	<b>Skuhrov - most - PD</b>	Měřítko:	1:200/20
		Účel:	DSPS
		Čís.zakáz.:	24 - 2020
		Archivní čís.:	1 - 2019
Název objektu:	SO 201 - MOST	Čís.soupravy:	Čís. výkresu:
Název výkresu:	<b>PODÉLNÝ PROFIL</b>		<b>05</b>

DSPS