










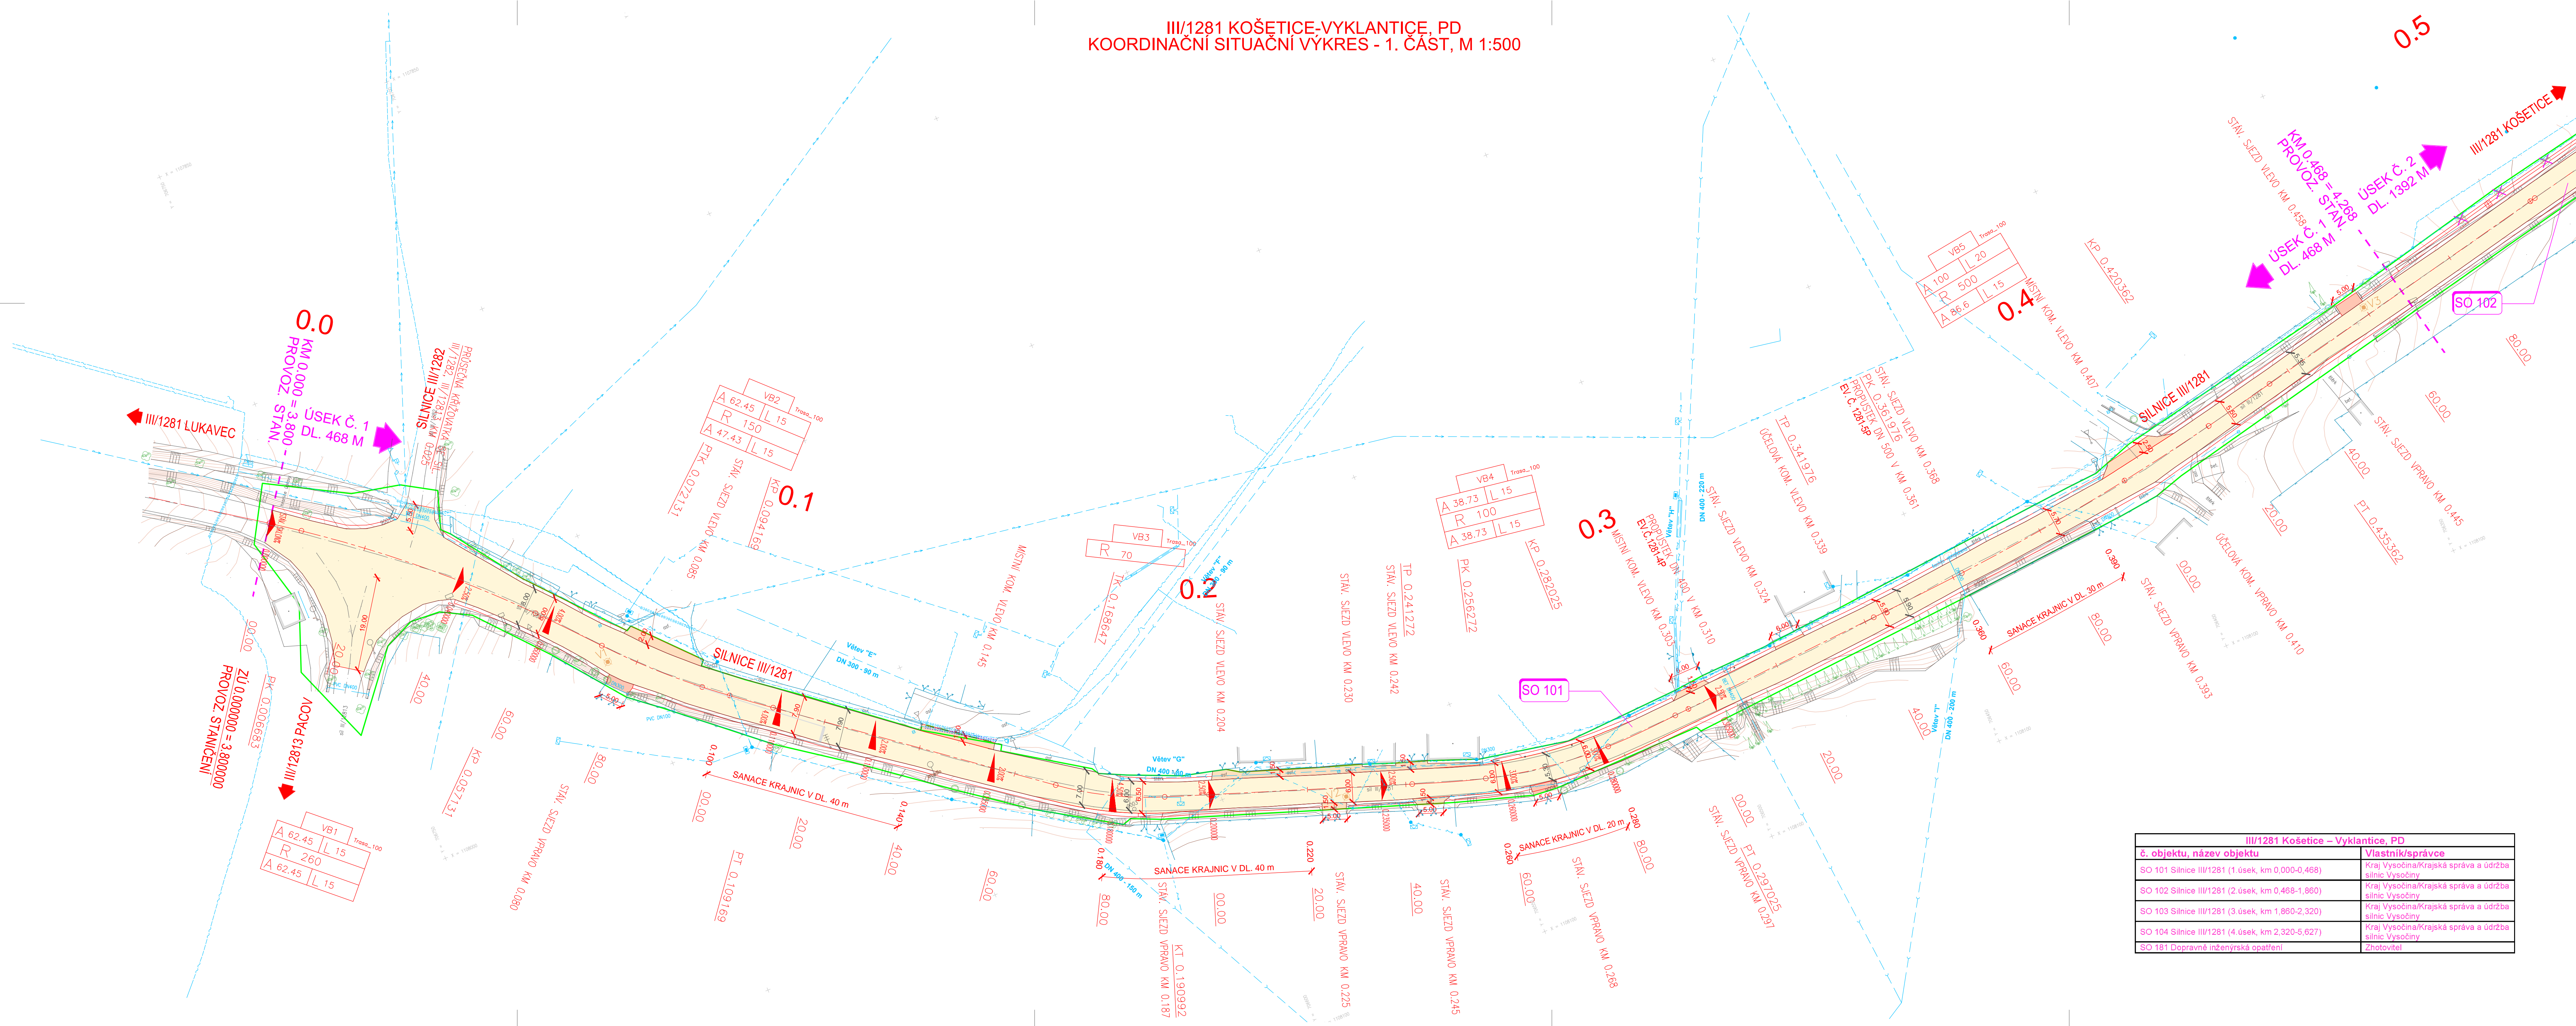

III/1281 KOŠETICE-VYKLANTIČE, PD
KOORDINAČNÍ SITUAČNÍ VÝKRES - 1. ČÁST, M 1:500



LEGENDA INŽENÝRSKÝCH SÍTÍ: LEGENDA NOVÝ STAV:

STÁVAJÚCI			OPRAVA VOZOVKY - DIE DIAGNOSTIKY VRTY 1 - RECYKLACE ZA STUŽENA
	NADZEMNÉ VEDENÍ VN		
	NADZEMNÉ VEDENÍ NN		OBNOVA POVRCHU VOZOVKY
	PODZEMNÉ KABELY NN		NAPOJENÍ OSTATNÍCH KOMUNIKACÍ Z ASFALTOVÉHO POVRCHU
	PODZEMNÉ METALICKÝ SĐEL KABEL		OBNOVA POVRCHU NEZPEVNĚNÝCH SJEZDŮ Z ASFALTOVÉHO RECYKLÁTU
	OPTICKÝ SĐEL KABEL		NOVÝ STAV
	NADZEMNÉ METALICKÝ SĐEL KABEL		OSA KOMUNIKACE
	VODOVOD (VOKA)		
	KANALIZACE (VOKA)		
	KANALIZACE JEDNOTNA (VODAK)		
	VODOVOD (VODAK)		
	PODZEMNÍ KOMUNIKAČNÍ VEDENÍ (TELJA CARRIER)		
	HRANICE OCHRANNOÉ PÁSMA		
NOVÉ			JÁDROVÉ VRTY Z DIAGNOSTIKY VOZOVKY
	CHRAŇKA 3xHDE PRO BUDOUCÍ OPTICKÉ KABELY		


LEGENDA STÁVAJÍCÍ STAV:

	HRANY PLOCH, BUDOV, ROZHRANÍ POVRCHŮ
	STROMY
	DOPRAVNÍ ZNAČKA
	LAMPA VĚR. OSVĚTLENÍ
	KANALIZAČNÍ VPUST
	KANALIZAČNÍ ŠACHTA
	ŠACHTA NEROZLIŠENÁ
	HYDRANT PODZEMNÍ
	HYDRANT NADZEMNÍ
	SLOUPY, OCHRANNÉ TYČE
	PŘEDPOKLÁDANÝ ROZSAH MELIORACÍ

LEGENDA ZÁBORŮ:

----- DOČASNÝ ZÁBOR STAVBY DO 1 ROKU
 _____ TRVALÝ ZÁBOR STAVBY

KLAD LISTŮ:

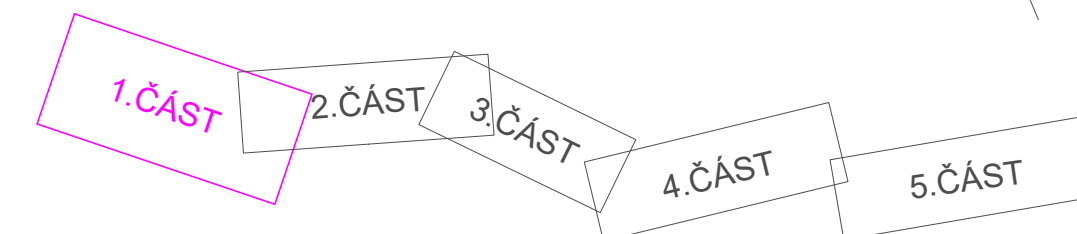

C.
DUSP

VEDOUcí PROJEKTANT		ING. DAGMAR KLÁJMONOVÁ			ZHOTVITEL	
ZODPOVĚDNÝ PROJEKTANT		ING. DAGMAR KLÁJMONOVÁ				
ZPRACOVAV		ING. DAVID FEKETE				
TECHNICKÁ KONTROLA		ING. MIROSLAVA STAŠŮVA				DOPRAPLAN s.r.o. PRŮMYSLOVÁ CZ 4626 700 00 OSTRAVA
OBJEDNATEL: KRAJ VYSOČINA				www.dopraplan.cz		
KRAJ: VYSOČINA	OKRES: PELHŘIMOV	OBEC: VYHLANTICE, BURENICE, KOŠETICE				
AKCE: III/1281 KOŠETICE - VYKLANTICE, PD				DATUM 06/2021 MĚŘÍTKO 1:500 STUPEŇ DUSP ZAK. ČÍSLO 21004		
ČÁST: C. SITUAČNÍ VÝKRESY				ČÍS. PŘÍLOHA PARE		
PŘÍLOHA: KOORDINAČNÍ SITUAČNÍ VÝKRES - 1. ČÁST				C03.1		