

DRUH POVRCHU ÚZEMÍ
KATASTRÁLNÍ ÚZEMÍ
OKRES:
KRAJ:

PELHŘIMOV
VYSOČINA

OSTATNÍ PLOCHA
VYKLANTICE

BUŘENICE

III/1281 KOŠETICE - VYKLANTICE, PD
MĚŘITKO 1 : 1000/100

STÁVAJÍCÍ SÍTĚ:
KŘÍŽOVATKY, SJEZDY:

SKLONOVÉ POMĚRY:

MĚŘITKA:
1: 1000., 1: 100.

KÓTY NIVELETY:


KÓTY TERÉNU:

SROVNÁVACÍ ROVINA:

STANIČENÍ:

VZDÁLENOST PŘ. ŘEZŮ:

SMĚROVÉ POMĚRY:

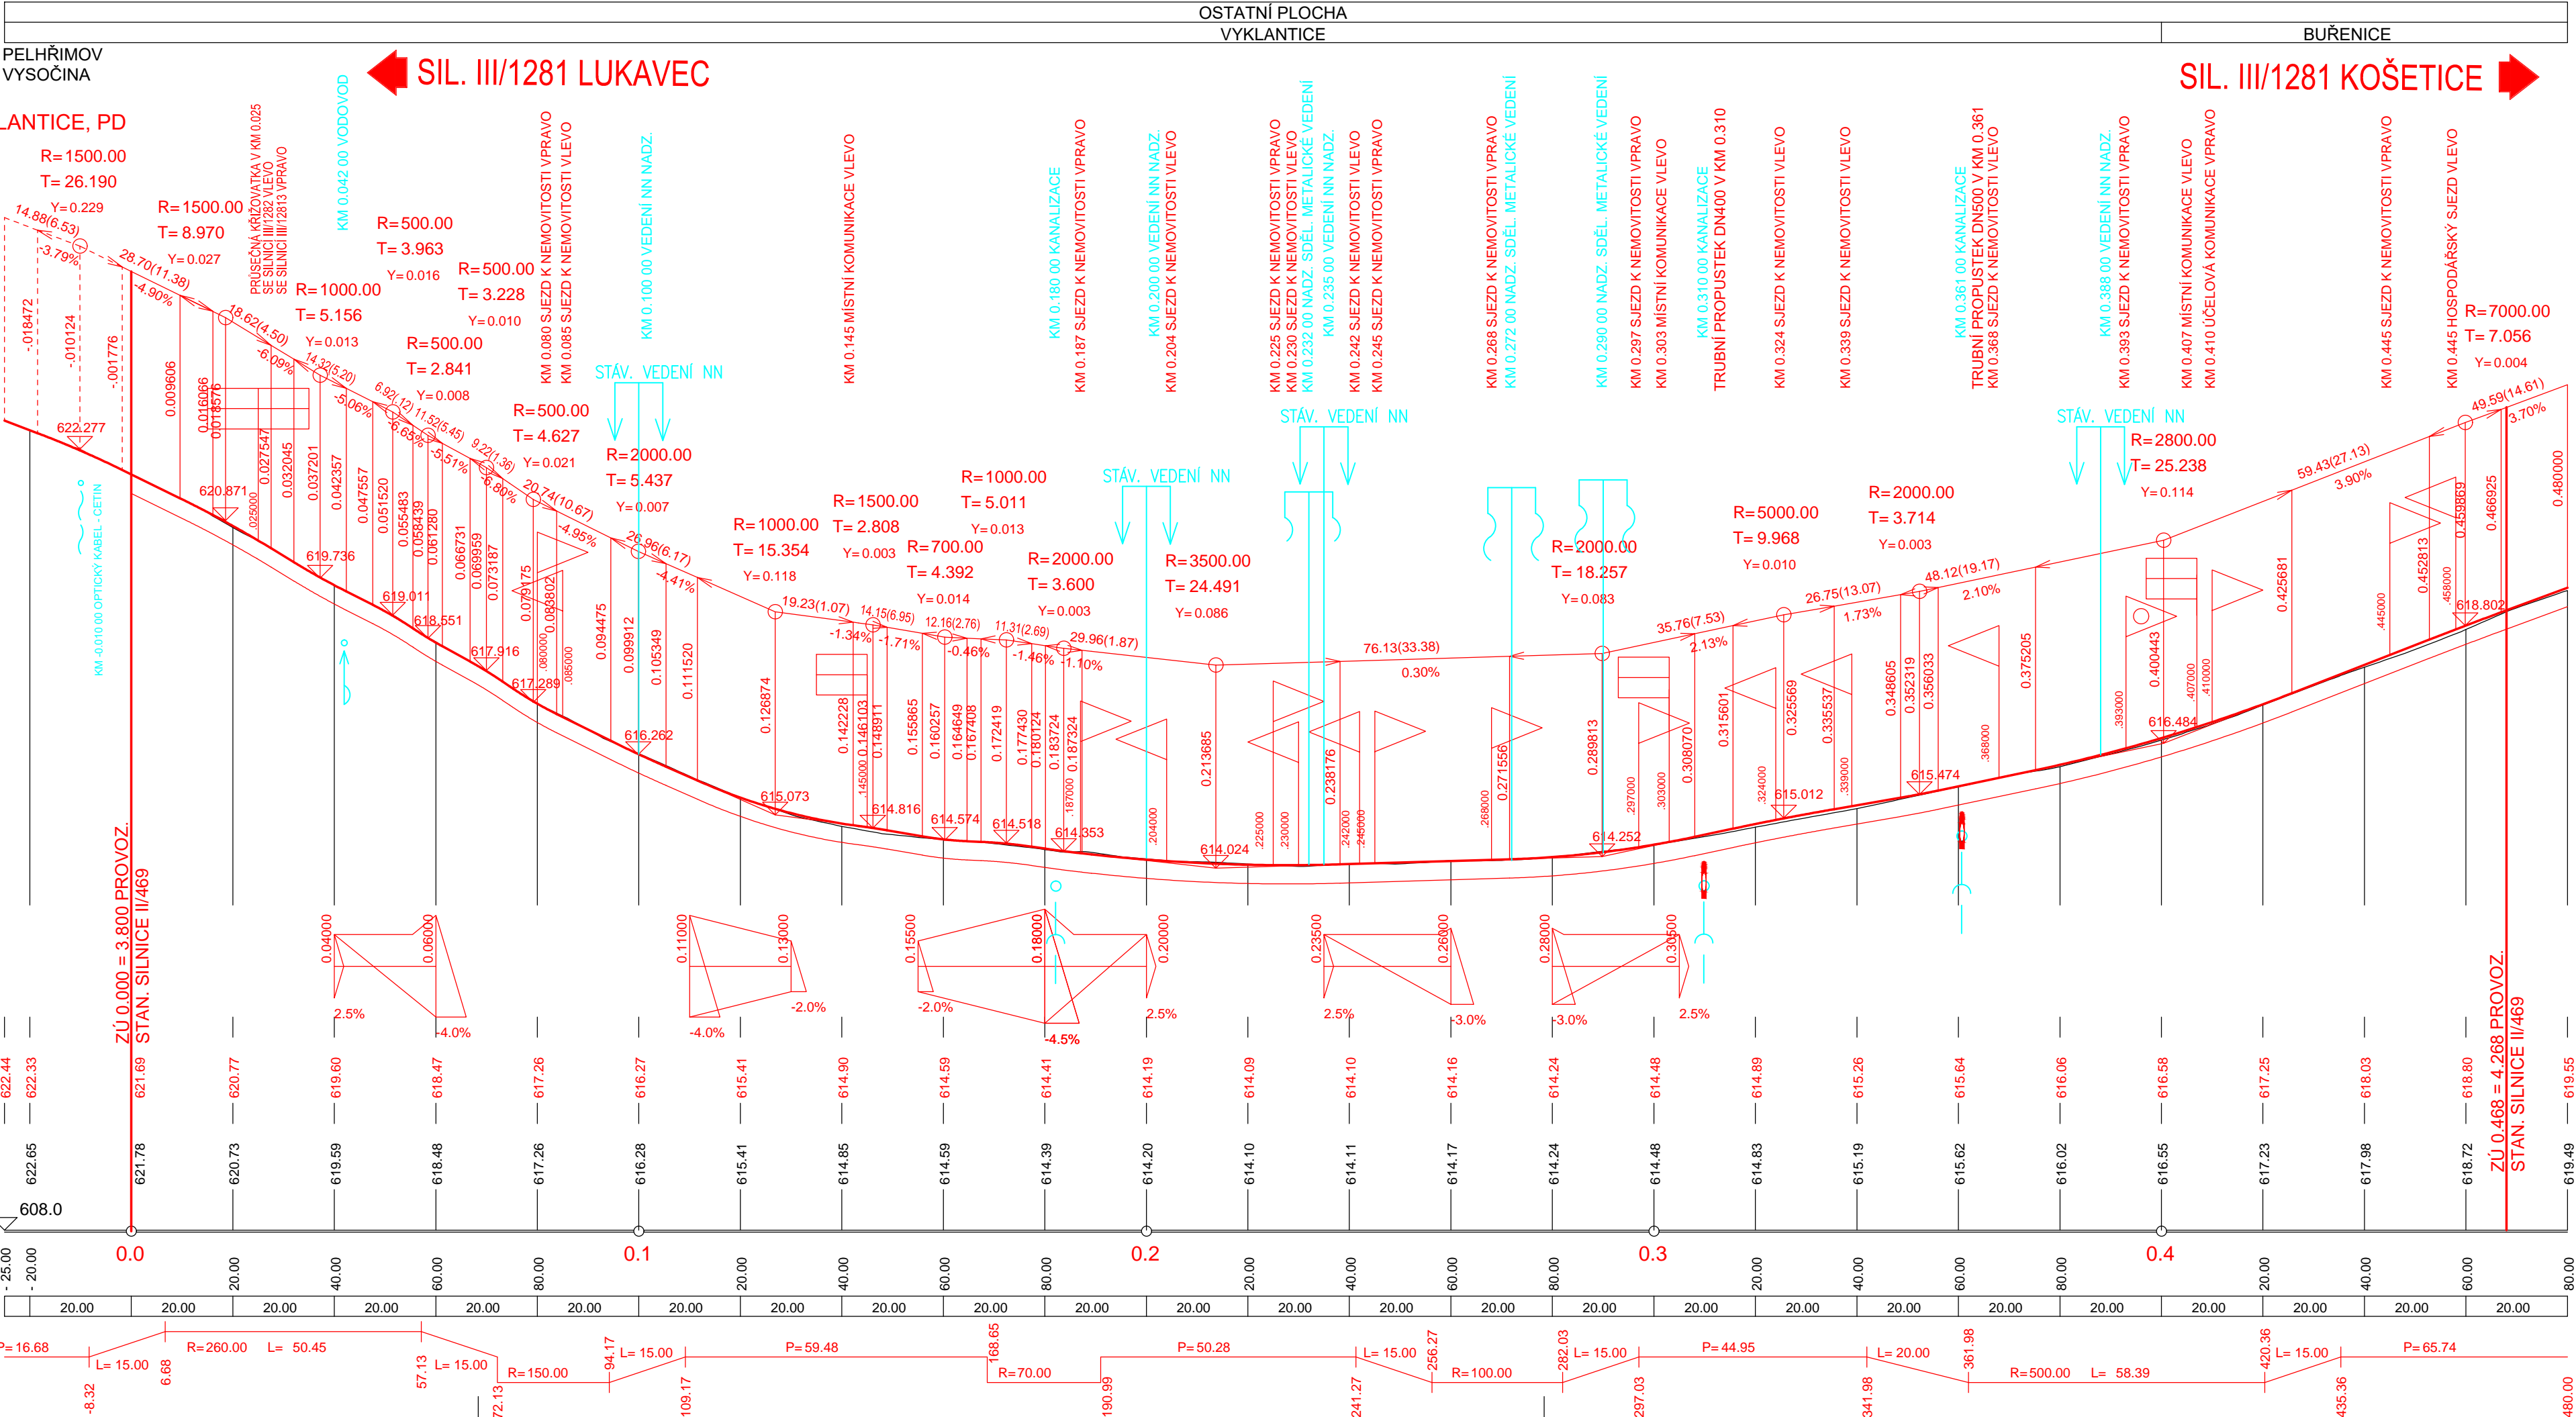

D.1.1
SO 101
DUSP

VEDOUCÍ PROJEKTANT	ING. DAGMAR KLAJMONOVÁ	<i>Klaajmonová</i>
ZODPOVĚDNÝ PROJEKTANT	ING. DAGMAR KLAJMONOVÁ	<i>Klaajmonová</i>
ZPRACOVAL	ING. DAVID FEKETE	<i>Fekete</i>
TECHNICKÁ KONTROLA	ING. MIROSLAVA STAŠOVÁ	<i>Štašová</i>
OBJEDNATEL:	KRAJ VYSOČINA	
KRAJ:	VYSOČINA	OKRES: PELHŘIMOV
		OBEC: KOŠETICE

ZHOTOVITEL:	DOPRAPLAN s.r.o.
	DOPRAPLAN s.r.o. PŘEMYSLOVÁ 462/6 709 00 OSTRAVA
	www.doprplan.cz

AKCE:	III/1281 KOŠETICE - VYKLANTICE, PD
ČÁST:	SO 101 - SILNICE III/1281 (1.ÚSEK, KM 0,000 - 0,468)
PŘÍLOHA:	PODÉLNÝ PROFIL

DATUM	06/2021
MĚŘITKO	1:1000/100
STUPEŇ	DUSP
ZAK. ČÍSLO	21004
ČÍS. PŘÍLOHY	PARE
	03.