


III/1281 KOŠETICE-VYKLANTICE, PD
SITUACE, M 1:500

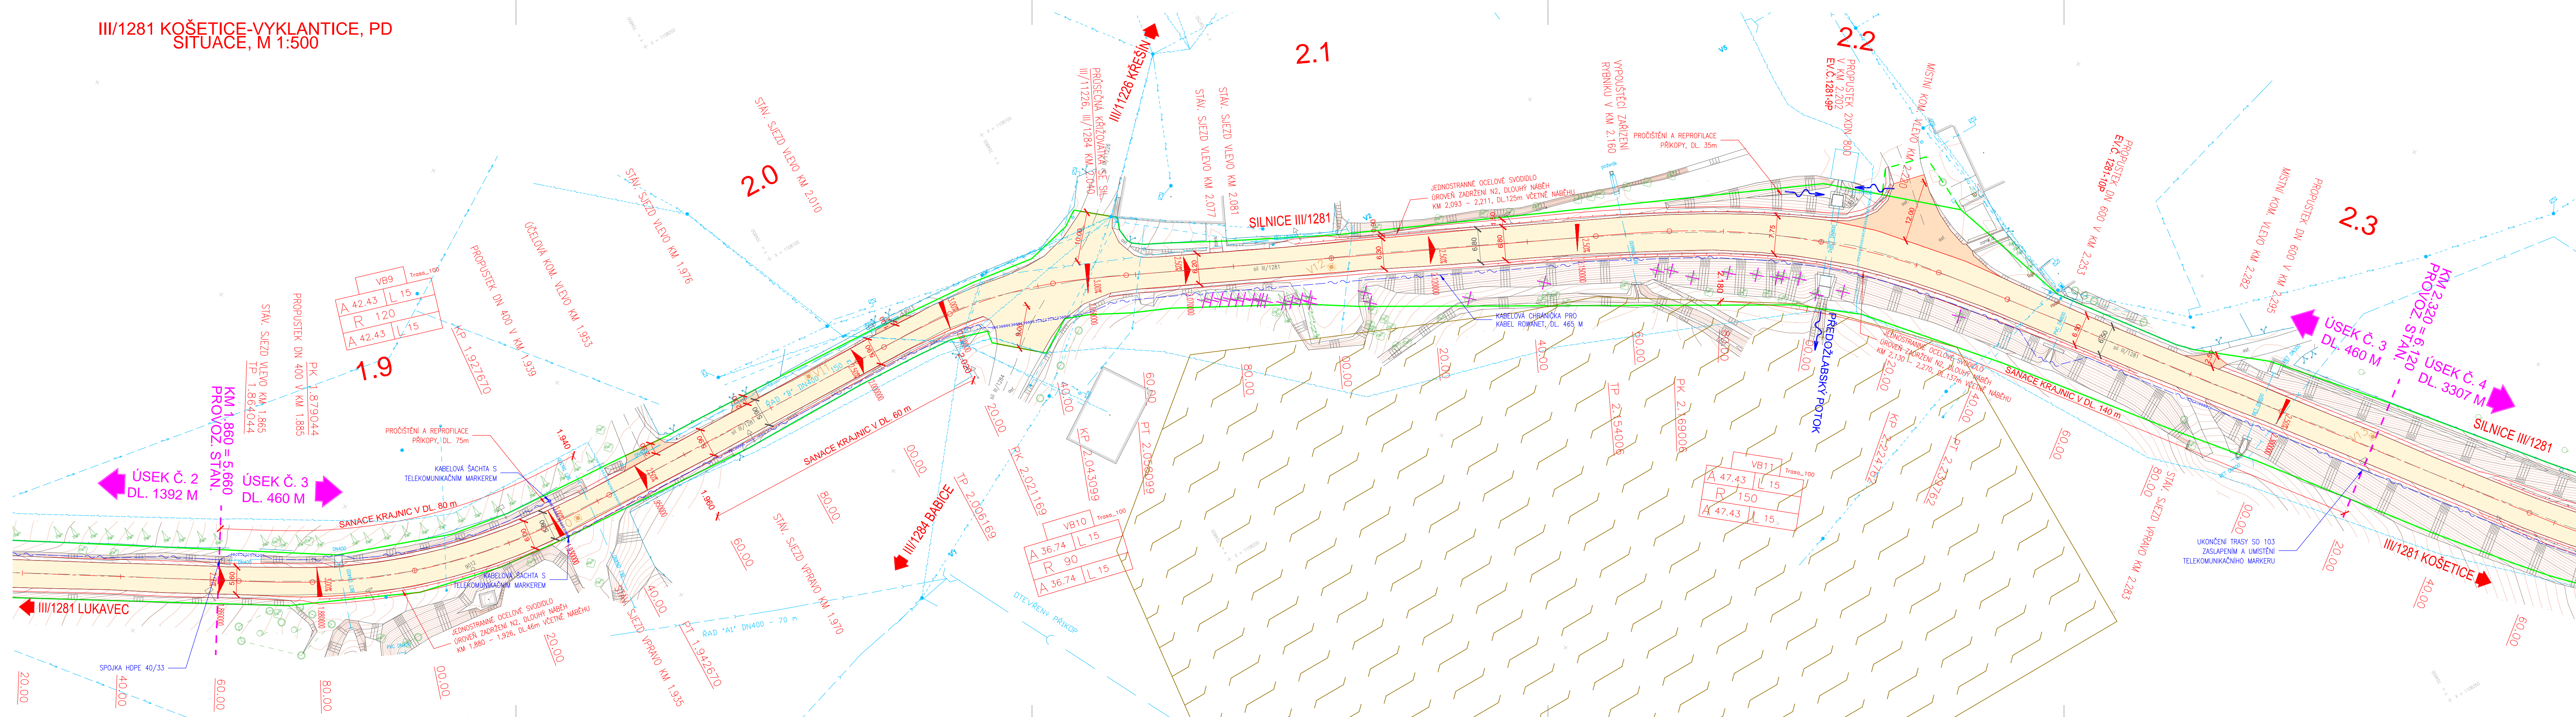

LEGENDA INŽENÝRSKÝCH SÍTÍ:

- STÁVAJÍCÍ
- NADZEMNÍ VEDENÍ VN
 - NADZEMNÍ VEDENÍ NN
 - PODZEMNÍ KABEL NN
 - PODZEMNÍ METALICKÝ SĐĚL. KABEL
 - OPTICKÝ SĐĚL. KABEL
 - NADZEMNÍ METALICKÝ SĐĚL. KABEL
 - VODOVOD (VOKA)
 - KANALIZACE (VOKA)
 - KANALIZACE JEDNOTNÁ (VODAK)
 - VODOVOD (VODAK)
 - PODZEMNÍ KOMUNIKAČNÍ VEDENÍ (TELIA CARRIER)
 - HRANICE OCHRANNEHO PÁSMO
- NOVÉ
- CHRÁNIČKA 3XHDPE PRO BUDOUCÍ OPTICKÉ KABELY

LEGENDA NOVÝ STAV:


- OPRAVA VOZOVKY - DLE DIAGNOSTIKY
VAR. 1 - RECYKLÁCE ZA STUŽENÁ
- OBNOVA POVRCHU VOZOVKY
NÁPOJENÍ OSTATNÍCH KOMUNIKACÍ Z
ASFALTOVÉHO POVRCHU
- OBNOVA POVRCHU
NEZPEVNÝCH SJEZDŮ
Z ASFALTOVÉHO RECYKLÁTU
- NOVÝ STAV
- OSA KOMUNIKACE
- JÁDROVÉ VRTY Z DIAGNOSTIKY VOZOVKY
- STROMY A POROSTY V KOLIZI SE ZÁMÉREM
Případné kácení stromů i porostů proběhne po dohodě se
správcem KŠUSV (Krajská správa a údržba silnic
Vysociny) před vlastní opravou silnice III/1281 v období
vegetačního klidu v roce 2021.

LEGENDA STÁVAJÍCÍ STAV:

- HRANY PLOCH, BUDOV, ROZHRANÍ POVRCHŮ
- STROMY
- DOPRAVNÍ ZNAČKA
- LAMPA VEŘ. OSVĚTLENÍ
- KANALIZAČNÍ VPUST
- KANALIZAČNÍ ŠACHTA
- ŠACHTA NEROZLIŠENÁ
- HYDRANT PODZEMNÍ
- HYDRANT NADZEMNÍ
- SLOUPY, OCHRANNÉ TYČE
- PŘEDPOKLADÁNY ROZSAH MELIORACÍ

LEGENDA ZÁBORŮ:

- DOČASNÝ ZÁBOR STAVBY DO 1 ROKU
- TRVALÝ ZÁBOR STAVBY

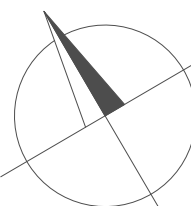

D.1.1
SO 103
DUSP

VEDOUCÍ PROJEKTANT	ING. DAGMAR KLAJMONOVÁ	ZHOTOVITEL:	DOPRAPLAN s.r.o.
ZODPOVĚDNÝ PROJEKTANT	ING. DAGMAR KLAJMONOVÁ	DATUM	06/2021
ZPRACOVAL	ING. DAVID FEKETE	MĚŘÍTKO	1:500
TECHNICKÁ KONTROLA	ING. MIROSLAVA STAŠOVÁ	STUPEŇ	DUSP
OBJEDNATEL:	KRAJ VYSOČINA	ZAK. ČÍSLO	21004
KRAJ:	VYSOČINA	ČÍS. PŘÍLOHY	PARÉ
AKCE:	III/1281 KOŠETICE - VYKLANTICE, PD		
ČÁST:	SO 103 - SILNICE III/1281 (3.ÚSEK, KM 1,860 - 2,320)		
PŘÍLOHA:	SITUACE		