DRUH POVRCHU / ZEMĚ: OSTATNÍ PLOCHY
KATASTRÁLNÍ ÚZEMÍ: KOŠETICE
OKRES: PELHŘIMOV
KRAJ: VYSOČINA
STAVBA: SO104 KOŠETICE - VYKLANTICE_PD
MĚŘÍTKO 1 : 1000/100

STAVEBNÍ ÚPRAVY:
KŘIŽOVATKY, SJEZDY:
SALDOVÉ POMĚRY:

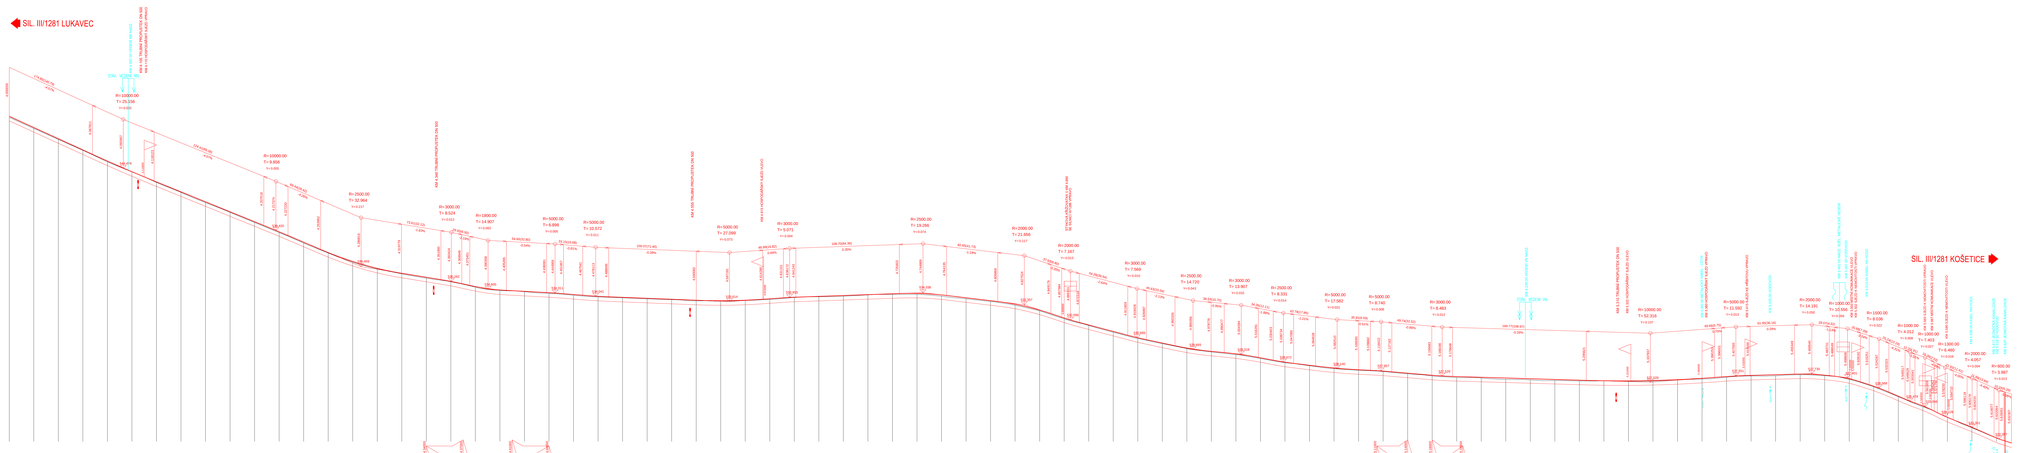
SIL. III/1281 LUKAVEC
SIL. III/1281 KOŠETICE
MÍSTNÍ KOMUNIKACE (ŠPATNÝ STAV)