


II/348 DOBRONÍN - PRŮTAH, PD  
SITUACE - 1. ČÁST, M 1:500

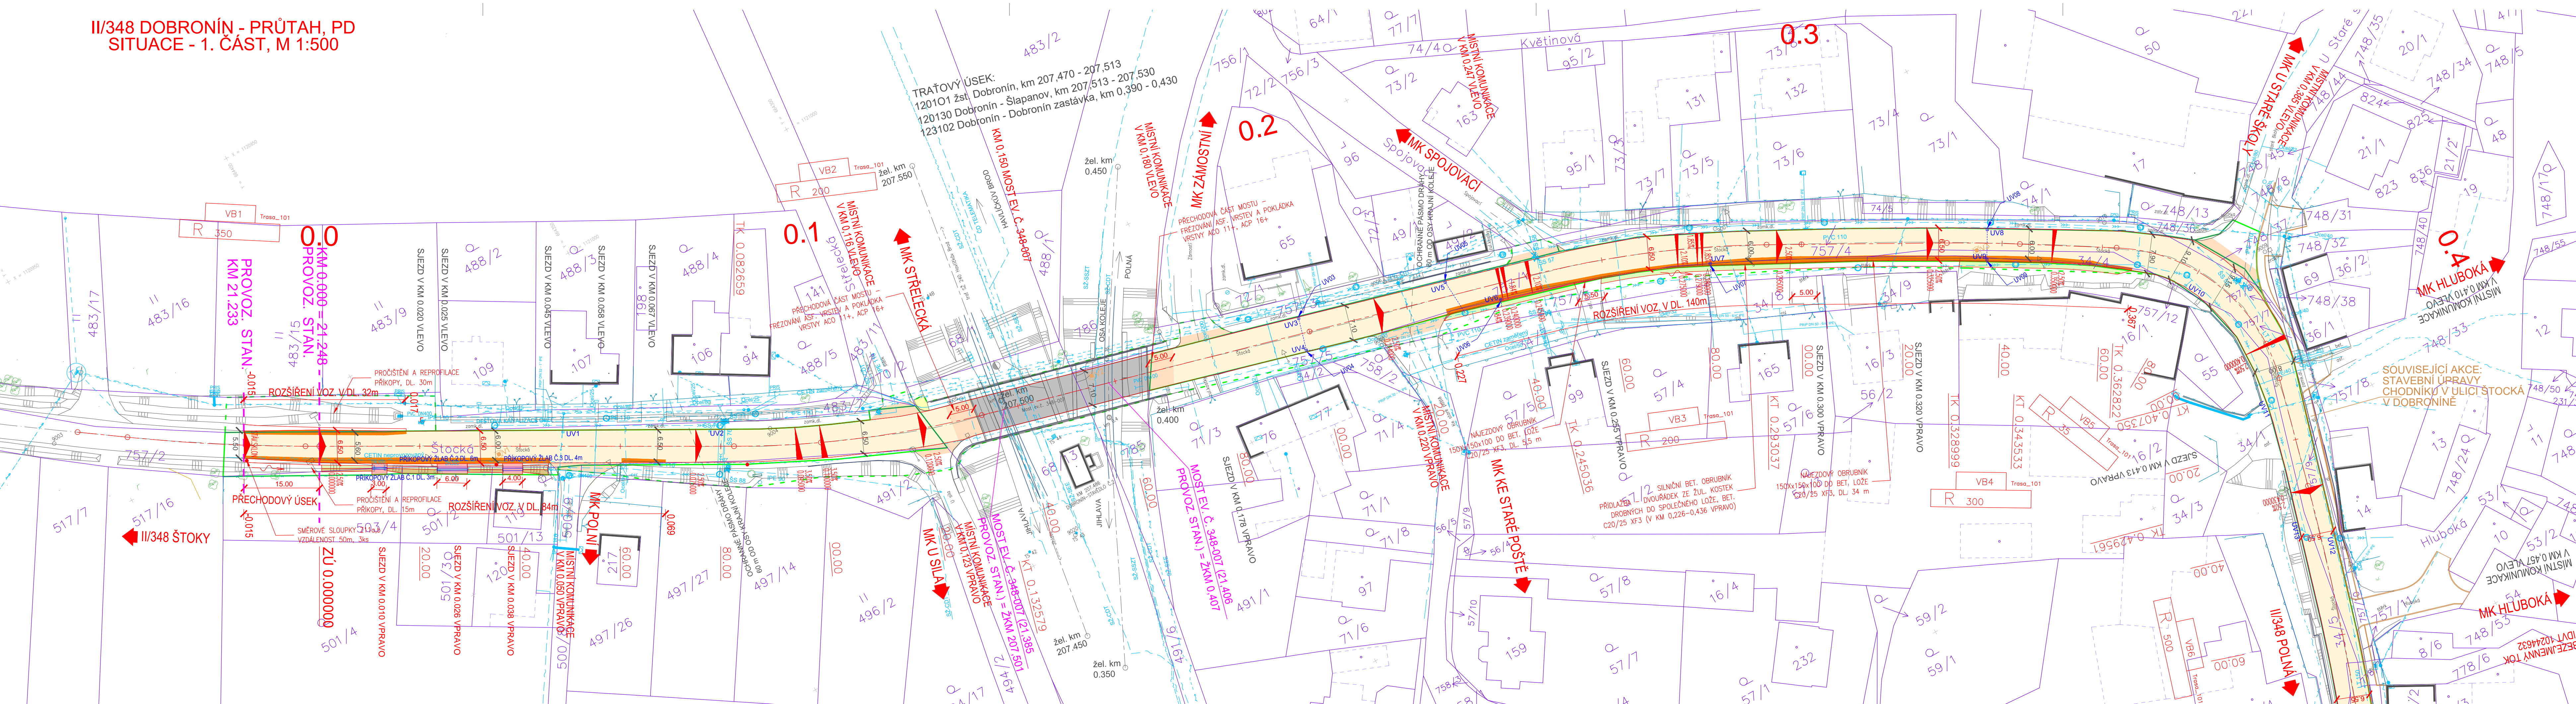

LEGENDA STÁVAJÍCÍ STAV:

- HRANY PLOCH, BUDOV, ROZHRANÍ POVRCHŮ
- STROMY
- DOPRAVNÍ ZNAČKA
- LAMPA VEŘ. OSVĚTLENÍ
- KANALIZAČNÍ VPUST
- KANALIZAČNÍ ŠACHTA
- ŠACHTA NEROZLIŠENÁ
- HYDRANT PODZEMNÍ
- HYDRANT NADZEMNÍ
- SLOUPY, OCHRANNÉ TYČE
- HRANICE PARCEL DLE KATASTRÁLNÍ MAPY
- PARCELNÍ ČÍSLO DLE KATASTRÁLNÍ MAPY
- HRANICE KATASTRÁLNÍCH ÚZEMÍ

LEGENDA INŽENÝRSKÝCH SÍTÍ:


- STÁVAJÍCÍ:
  - PODZEMNÍ METALICKÝ SĐEL. KABEL
  - NEPROVOZOVANÝ SĐEL. KABEL
  - NADZEMNÍ METALICKÝ SĐEL. KABEL
  - OPTICKÝ SĐEL. KABEL
  - VEDENÍ SĐZC
  - VEDENÍ OD TELEMATIKA
  - PODZEMNÍ VEDENÍ VN
  - PODZEMNÍ VEDENÍ NN
  - PODZEMNÍ KABEL NN
  - NADZEMNÍ VEDENÍ NN
  - PODZEMNÍ KABEL NN
  - NTL PLYNOVOD
  - STL PLYNOVOD
  - OPTICKÝ KABEL M-SOFT
  - SPRÁŠKOVÁ KANALIZACE (VAS)
  - JEDNOTNÁ KANALIZACE (VAS)
  - DEŠŤOVÁ KANALIZACE OBEC
  - VEŘEJNÉ OSVĚTLENÍ
  - VODOVOD (VAS)

LEGENDA ZÁBORŮ:


- DOČASNÝ ZÁBOR STAVBY DO 1 ROKU
- TRVALÝ ZÁBOR STAVBY

LEGENDA NOVÝ STAV:

- OPRAVA VOZOVKY - DLE DIAGNOSTIKY RECYKLACE ZA STUŽENÁ
- NAPOJENÍ KOMUNIKACÍ Z ASFALTOVÉHO POVRCHU
- ROZŠÍŘENÍ VOZOVKY PLNÁ KONSTRUKCE + AKTIVNÍ ZÓNA
- OBNOVA OBRUSNÉ VRSTVY NA MOSTĚ
- NAPOJENÍ KOMUNIKACÍ A SJEZDU Z ASFALTOVÉHO RECYKLÁTU
- SAMOSTATNÉ SJEZDY ZE ZÁMKOVÉ DLAŽBY
- VYTČENÍ HRAN - DOPLNĚNÍ
- VYTČENÍ VPUSTŮ
- CHODNÍKOVÉ PLOCHY ZE ZÁMKOVÉ DLAŽBY
- NÁSYP, OZELENĚNÍ
- VÝKOP
- VAROVNÝ, SIGNÁLNÍ PÁS Z RELIEFNÍ DLAŽBY
- JÁDROVÉ VRTY Z DIAGNOSTIKY VOZOVKY
- DRENÁŽ
- NOVÝ STAV
- OSA KOMUNIKACE
- ULIČNÍ VPUST S PŘÍPOJKOU

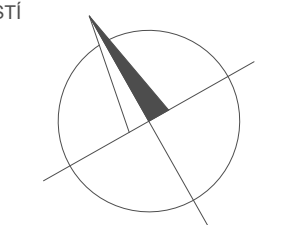

D.1.1  
SO 101  
PDPS

VEDOUcí PROJEKTANT		ING. DAGMAR KLJAMONOVÁ		Klajm /		ZHOTOVITEL:	
ZODPOVĚDNÝ PROJEKTANT		ING. DAGMAR KLJAMONOVÁ					
ZPRACOVAL		ING. DAVID FEKETE		Fekete			
TECHNICKÁ KONTROLA		ING. MIROSLAVA STAŠOVÁ		Štašová			
OBJEDNATEL: Kraj Vysočina, Žižkova 1882/57, 586 01 Jihlava							
KRAJ: VYSOČINA		OKRES: JIHLAVA		OBEC: DOBRONÍN		www.dopraplan.cz	
AKCE:						DATUM	
II/348 DOBRONÍN - PRŮTAH, PD						10/2022	
						MĚŘÍTKO	
						1:500	
						STUPEŇ	
ČÁST:						PDPS	
SO 101 - SILNICE II/348						ZAK. ČÍSLO	
						21020	
PŘÍLOHA:						CIS. PŘÍLOHY	
SITUACE - 1. ČÁST						PARE	
						02.1	