


PODÉLNÝ ŘEZ 1:50

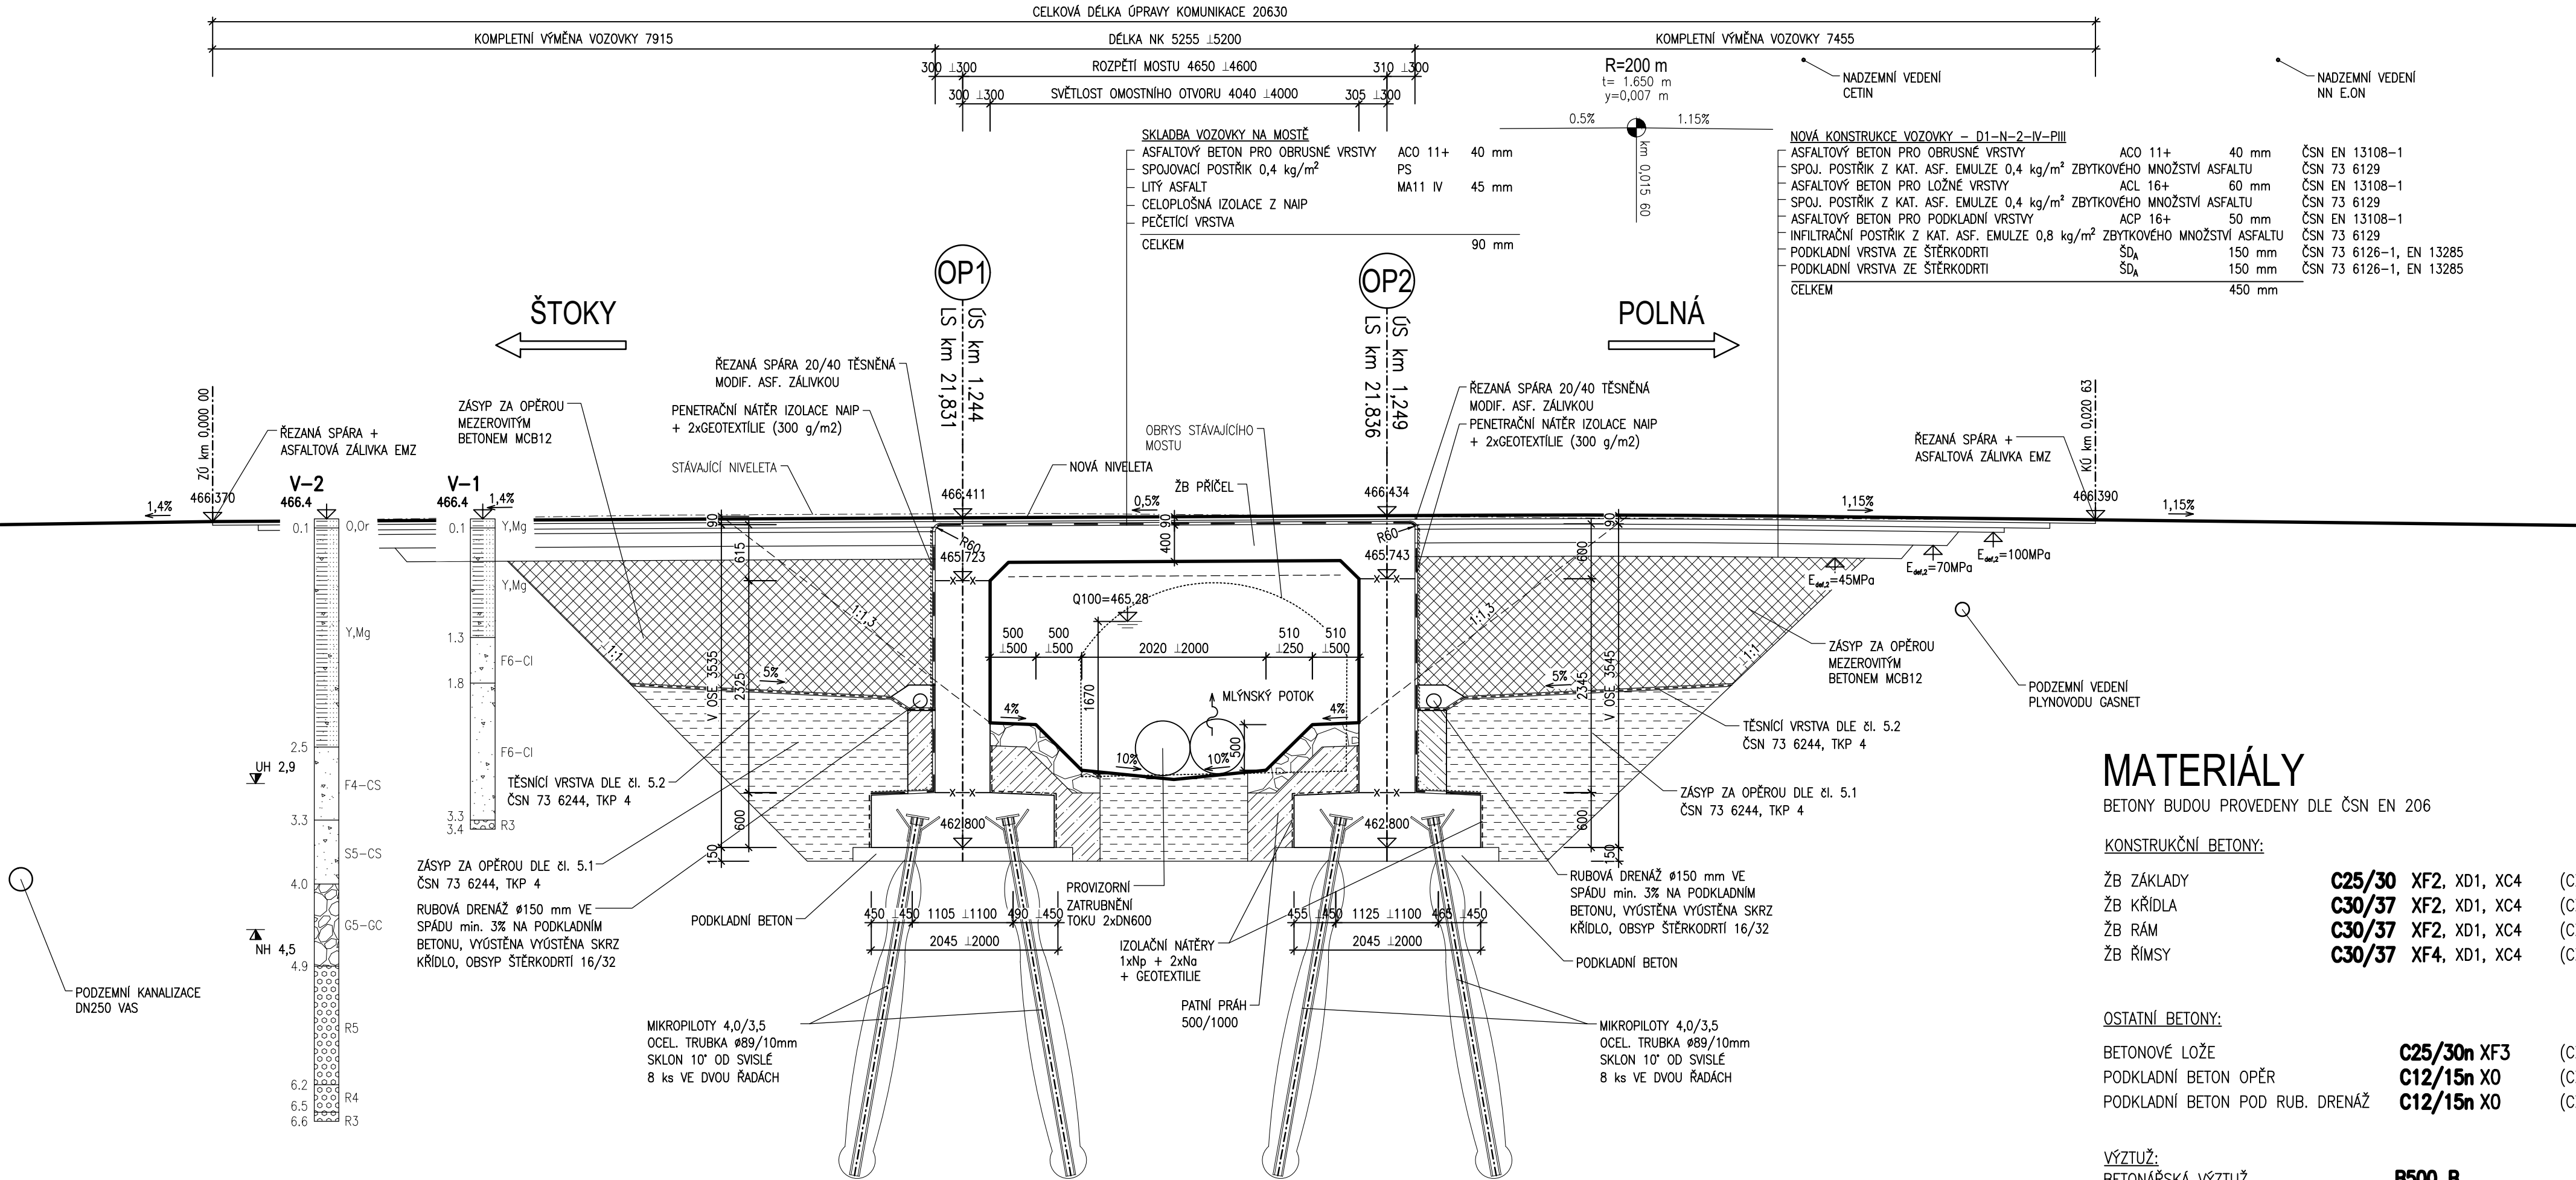

OBJEDNATEL PD:  
Krajská správa a údržba silnic Vysočiny, příspěvková organizace  
Kosovská 1122/16  
586 01 Jihlava 1

Krajská správa a údržba  
silnic Vysočiny  
příspěvková organizace

MATERIÁLY

BETONY BUDOU PROVEDENY DLE ČSN EN 206

KONSTRUKČNÍ BETONY:

ŽB ZÁKLADY	<b>C25/30</b> XF2, XD1, XC4	(CZ,F.1.2) – CI 0,2; D <sub>max</sub> 22 – S3
ŽB KŘÍDLA	<b>C30/37</b> XF2, XD1, XC4	(CZ,F.1.2) – CI 0,2; D <sub>max</sub> 22 – S3
ŽB RÁM	<b>C30/37</b> XF2, XD1, XC4	(CZ,F.1.2) – CI 0,2; D <sub>max</sub> 22 – S3
ŽB ŘÍMSY	<b>C30/37</b> XF4, XD1, XC4	(CZ,F.1.2) – CI 0,2; D <sub>max</sub> 16 – S4

OSTATNÍ BETONY:

BETONOVÉ LOŽE	<b>C25/30n</b> XF3	(CZ,F.1.2) – CI 1,0; D <sub>max</sub> 22 – S3
PODKLADNÍ BETON OPĚR	<b>C12/15n</b> XO	(CZ,F.1.2) – CI 1,0; D <sub>max</sub> 22 – S3
PODKLADNÍ BETON POD RUB. DRENÁŽ	<b>C12/15n</b> XO	(CZ,F.1.2) – CI 1,0; D <sub>max</sub> 22 – S3




 

VÝZTUŽ:

BETONÁŘSKÁ VÝZTUŽ **B500 B**

D  
SO201

SOUŘADNICOVÝ SYSTÉM : S-JTSK  
VÝŠKOVÝ SYSTÉM : Bpv

PDPS

VEDOUČÍ PROJEKTANT	Ing. Martin ŘEHULKA		 <b>PRIS</b> PROJEKČNÍ KANCELÁŘ PRIS spol. s r. o. OSOVA 20, 625 00 BRNO		
ZODPOVĚDNÝ PROJEKTANT	Ing. Rostislav OTEVŘEL				
VYPRACOVAL	Ing. Rostislav OTEVŘEL				
KONTROLOVAL	Ing. Jiří ŠRUBAŘ				
KRAJ	KRAJ VYSOČINA	INVESTOR	Kraj Vysočina, Žitkova 57, 587 33 Jihlava	DATUM	10/2020
II/348 Dobronín - most ev.č. 348-008  SO 201 Most ev. č. 348-008				FORMÁT	4 A4
				MĚŘÍTKO	1:50
				ÚČEL	PDPS
				ČÍS. ZAKÁZKY	19129
				ARCHIVNÍ ČÍS.	201_04_POR.dwg
NÁZEV OBJEKTU	SO 201 Most ev. č. 348-008			ČÍS. SOUPRAVY	PŘÍLOHA
NÁZEV PŘÍLOHY	PODÉLNÝ ŘEZ				4