


PŮDORYS 1:50

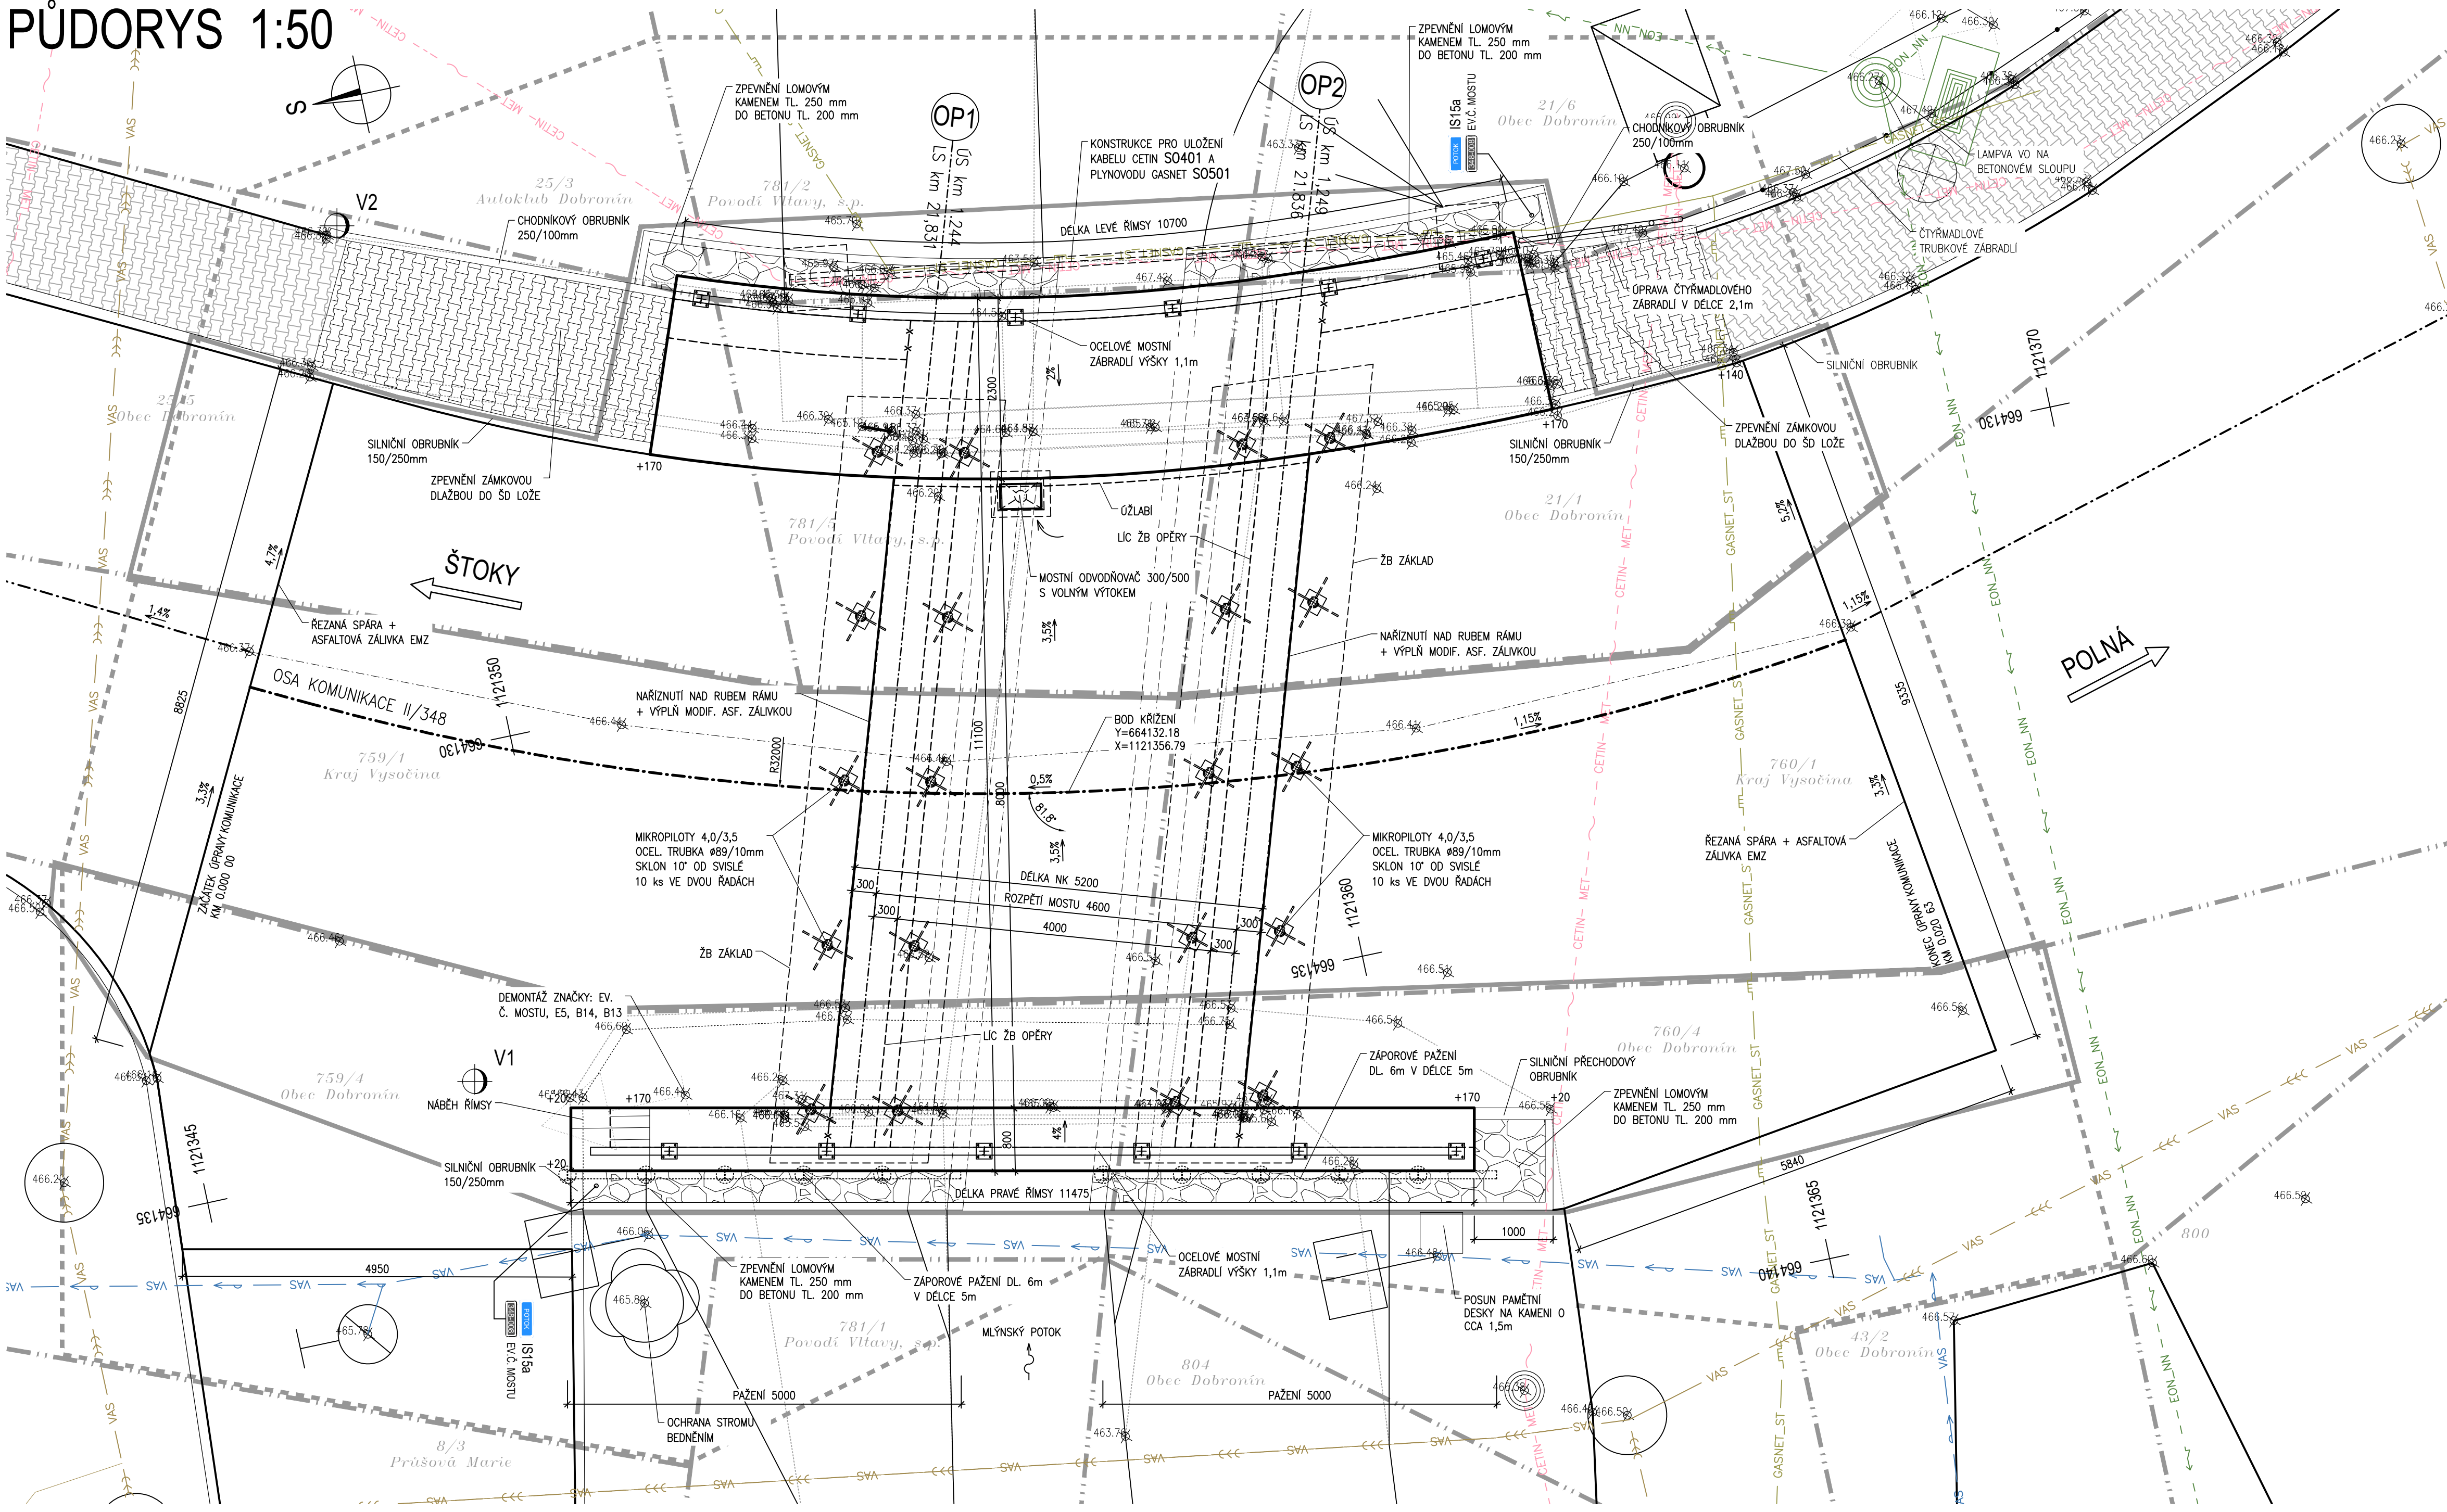

- LEGENDA SÍTÍ
- PODZEMNÍ SDĚLOVACÍ VEDENÍ (CETIN)
 - NADZEMNÍ OPTICKÉ SDĚLOVACÍ VEDENÍ (CETIN)
 - VODOVOD (VAS)
 - PODZEMNÍ KANALIZACE (VAS)
 - PLYNOVOD STŘEDOTLAK (GASNET)
 - PLYNOVOD NÍZKOTLAK (GASNET)
 - NADZEMNÍ VEDENÍ NN (E.ON)
 - PODZEMNÍ VEDENÍ NN (E.ON)

OBJEDNATEL PD:

Krajská správa a údržba silnic Vysočiny, příspěvková organizace

Kosovská 1122/16

586 01 Jihlava 1

Krajská správa a údržba silnic Vysočiny
příspěvková organizace

D
SO201

SOÚRADNICOVÝ SYSTÉM VÝŠKOVÝ SYSTÉM		: S-JTSK : Bpv	
VEDOUcí PROJEKTANT	Ing. Martin ŘEHULKA		
ZODPOVĚDNÝ PROJEKTANT	Ing. Rostislav OTEVŘEL		
VYPRACOVAL	Ing. Rostislav OTEVŘEL		
KONTROLOVAL	Ing. Jiří ŠRUBAŘ		
KRAJ	KRAJ VYSOČINA	INVESTOR	Kraj Vysočina, Žitkova 57, 587 33 Jihlava
NÁZEV AKCE	II/348 Dobronín - most ev.č. 348-008		
NÁZEV OBJEKTU	SO 201 Most ev. č. 348-008		
NÁZEV PŘÍLOHY	PŮDORYS		
DATUM	10/2020	FORMÁT	B A4
MĚŘÍTKO	1:50	ÚČEL	PDPS
ČÍS. ZAKÁZKY	19129	ARCHIVNÍ ČÍS.	201_03_PUD.dwg
ČÍS. SOUPRAVY	PŘÍLOHA		3

PDPS