


II/348 DOBRONÍN - PRŮTAH, PD  
DEFINITIVNÍ DOPRAVNÍ ZNAČENÍ - 1. ČÁST, M 1:500

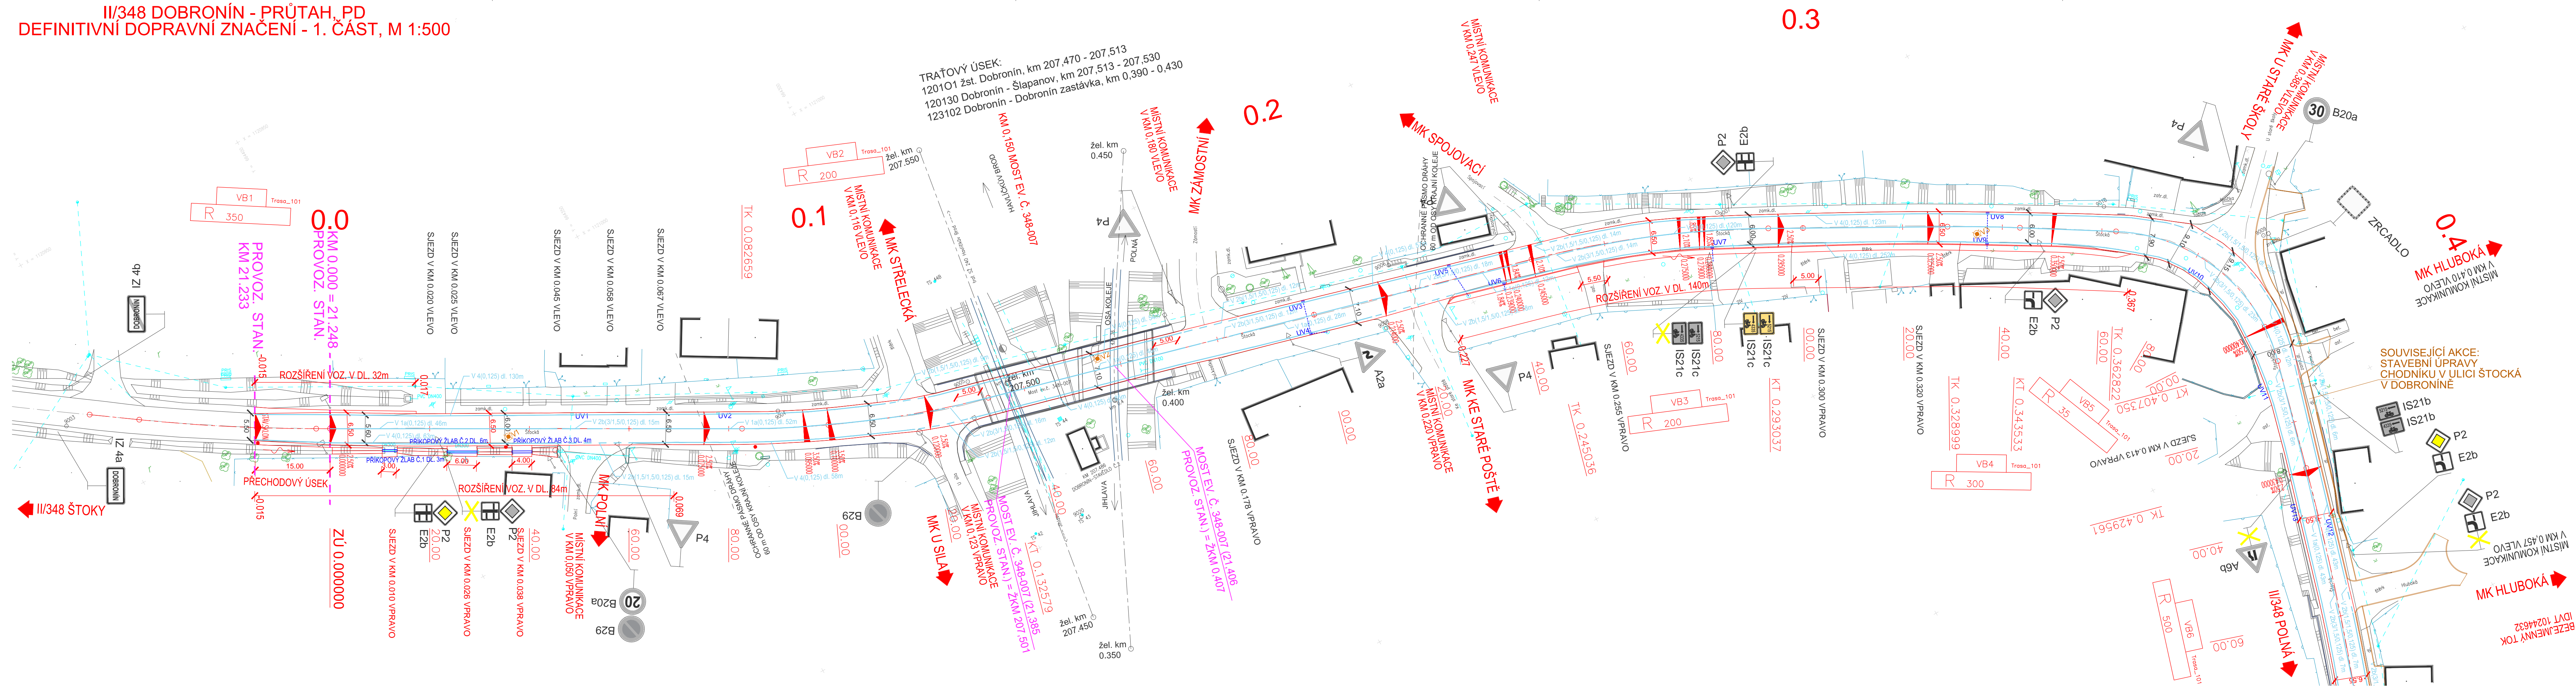

LEGENDA NOVÝ STAV:

- NOVÝ STAV
- OSA KOMUNIKACE
- NOVÉ VODOROVNÉ DOPRAVNÍ ZNAČENÍ

P4 SVISLÉ DOPR. ZNAČENÍ - STÁVAJÍCÍ, BUDE ZACHOVÁNO

C4a SVISLÉ DOPR. ZNAČENÍ - STÁVAJÍCÍ RUŠENÉ

P4 SVISLÉ DOPR. ZNAČENÍ - NOVÉ

POZNÁMKY:  
- Veškeré značení bude instalováno dle TP 65 "Zásady pro dopravní značení na pozemních komunikacích" a TP 133 "Zásady pro vodorovné dopravní značení na pozemních komunikacích"

D.1.1  
SO 101  
PDPS

SOUDRŽNOST: S-JTSK B.p.v.

VEDOUCÍ PROJEKTANT	ING. DAGMAR KLAJMONOVÁ	ZHOTOVITEL:	DOPRAPLAN s.r.o.
ZODPOVĚDNÝ PROJEKTANT	ING. DAGMAR KLAJMONOVÁ	DATUM	10/2022
ZPRACOVÁVAL	ING. DAVID FEKETE	MĚŘÍTKO	1:500
TECHNICKÁ KONTROLA	ING. MIROSLAVA STAŠOVÁ	STUPEŇ	PDPS
OBJEDNATEL:	Kraj Vysočina, Žilžkova 1882/57, 586 01 Jihlava	ZAK. ČÍSLO	21020
KRAJ:	VYSOČINA	OKRES:	JHLAVA
OBEC:	DOBRONÍN	ČÍS. PŘÍLOHY	PARÉ

AKCE: II/348 DOBRONÍN - PRŮTAH, PD

ČÁST: SO 101 - SILNICE II/348

PŘÍLOHA: DEFINITIVNÍ DOPRAVNÍ ZNAČENÍ - 1. ČÁST

07.1