



DETAILY


PRACOVNÍ SPÁRA MEZI ZÁKLADEM A  
DŘÍKEM OPĚRNÉ ZDI 1:10

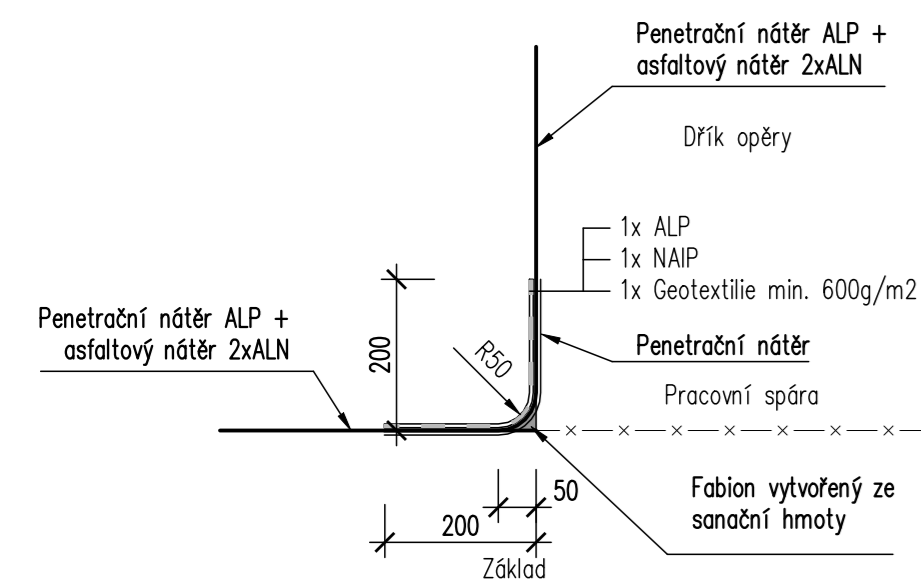


DETAIL NAPOJENÍ VOZOVKOVÝCH VRSTEV NA  
STÁVAJÍCÍ VOZOVKU 1:25

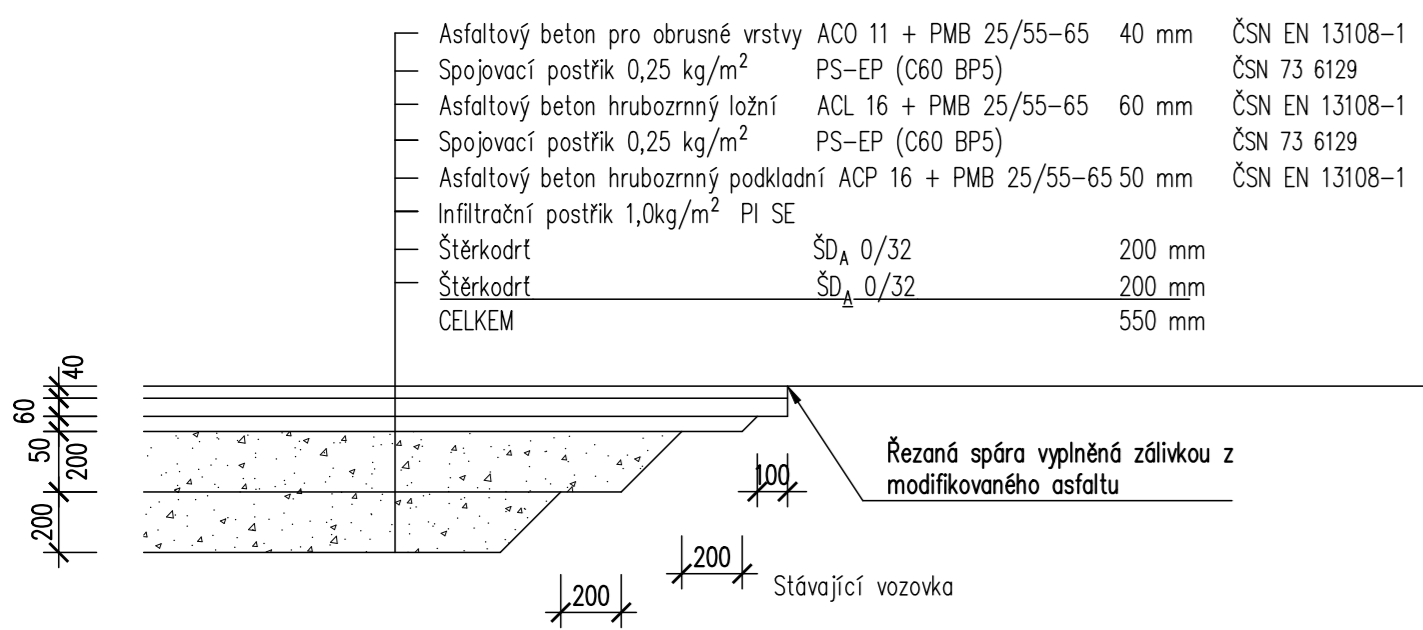


KOTVENÍ ŘÍMSY 1:5

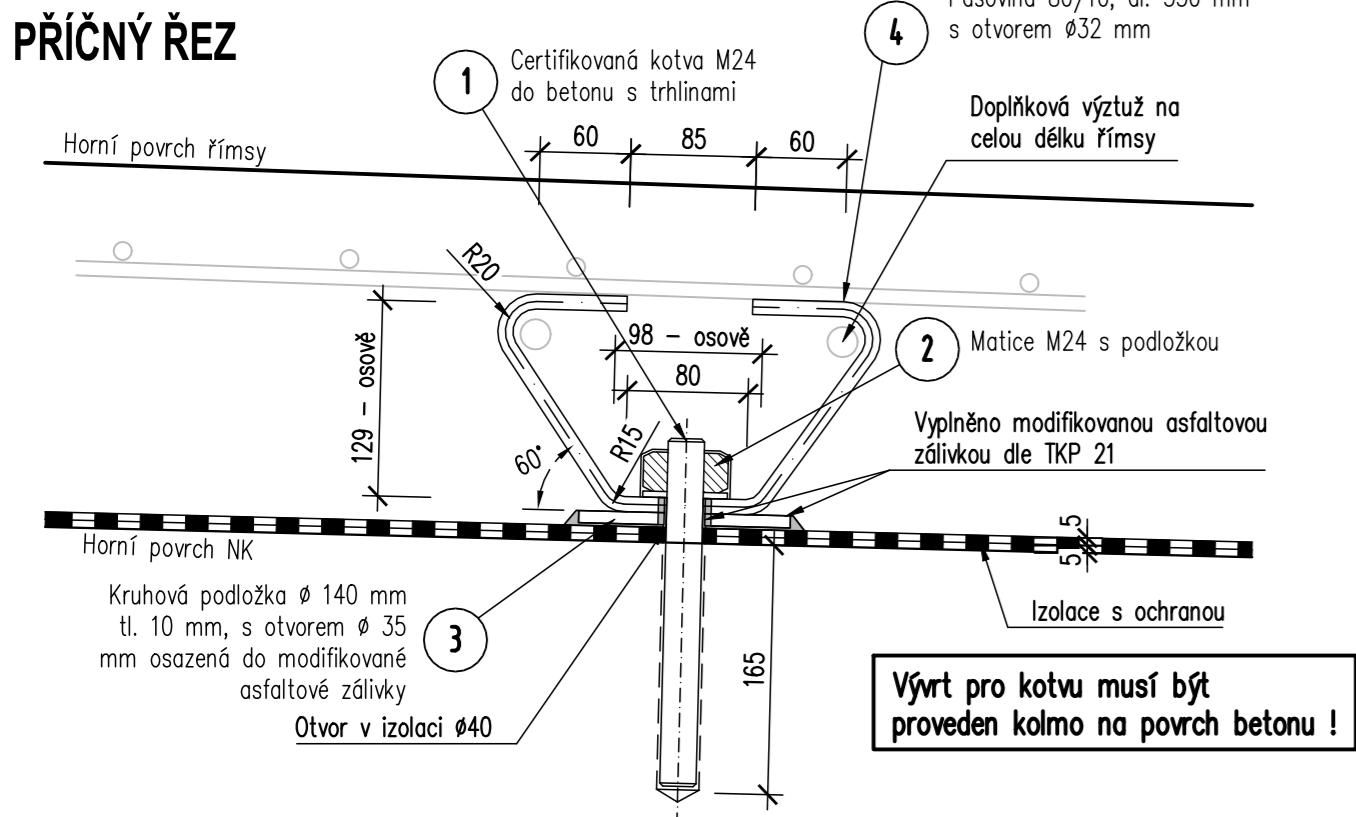


ŘÍMSA A ZÁBRADELNÍ SVODIDLO 1:10

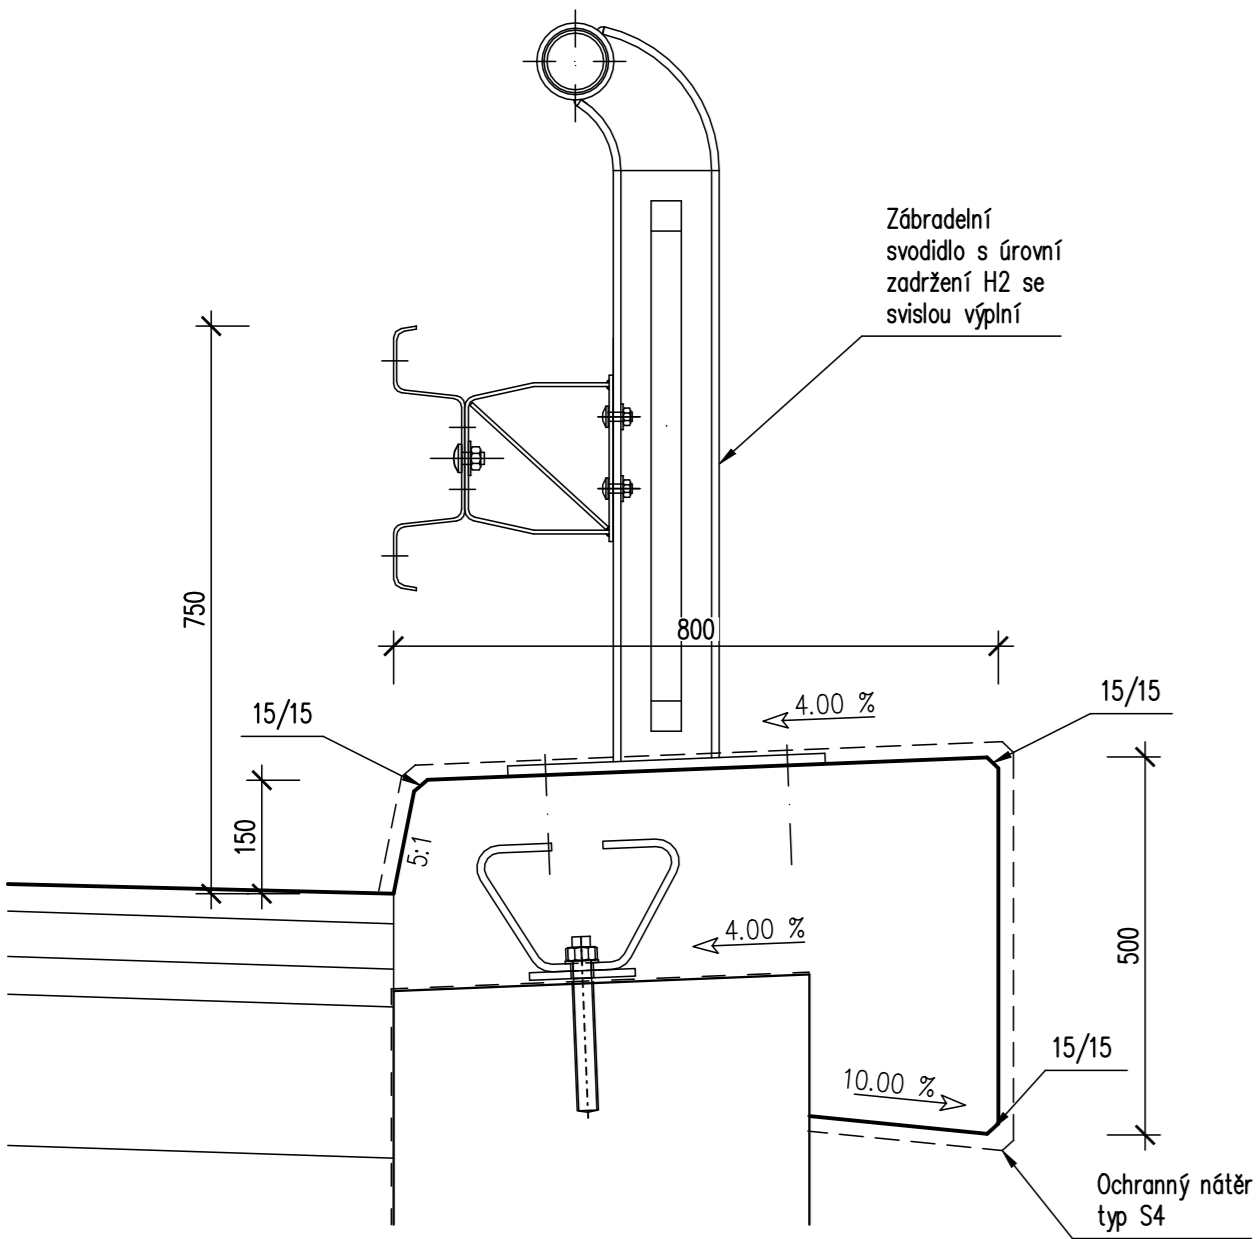


ODVODNĚNÍ RUBU OPĚRY A OPĚRNÉ  
ZDI 1:10

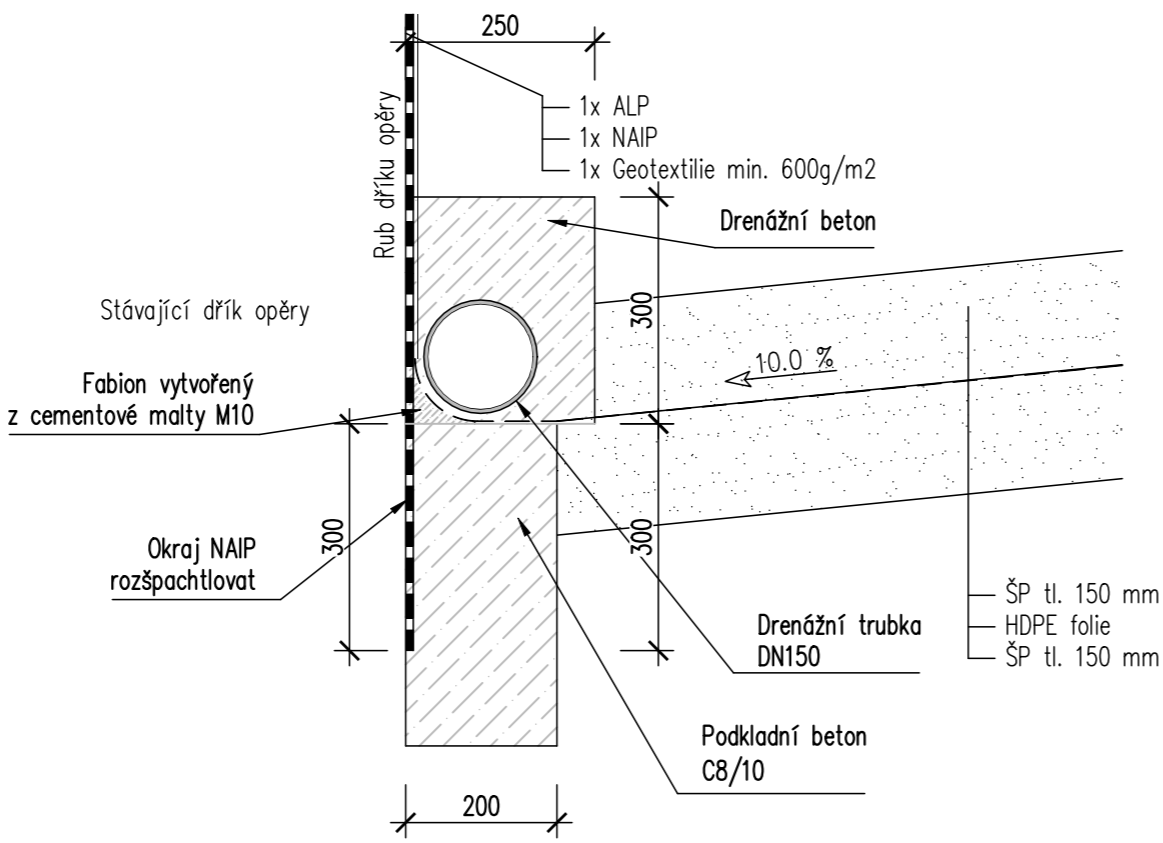


PŘÍDLAŽBA ZA ŘÍMSOU 1:50

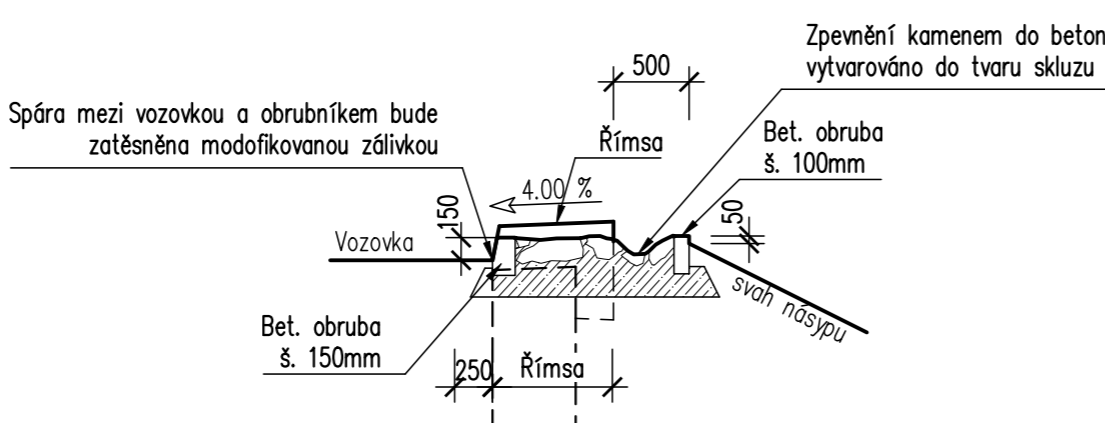

TĚSNĚNÍ SPÁRY PODÉL ŘÍMSY 1:5

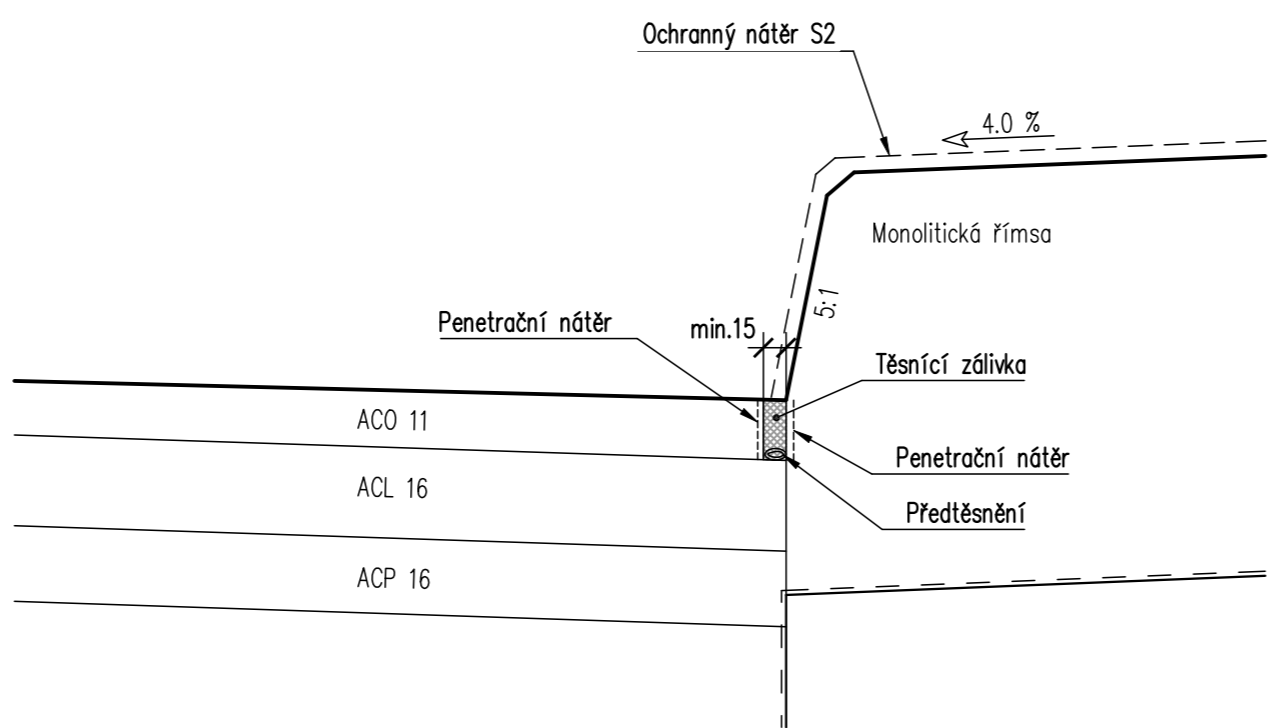


PRACOVNÍ SPÁRA V ŘÍMSE 1:5

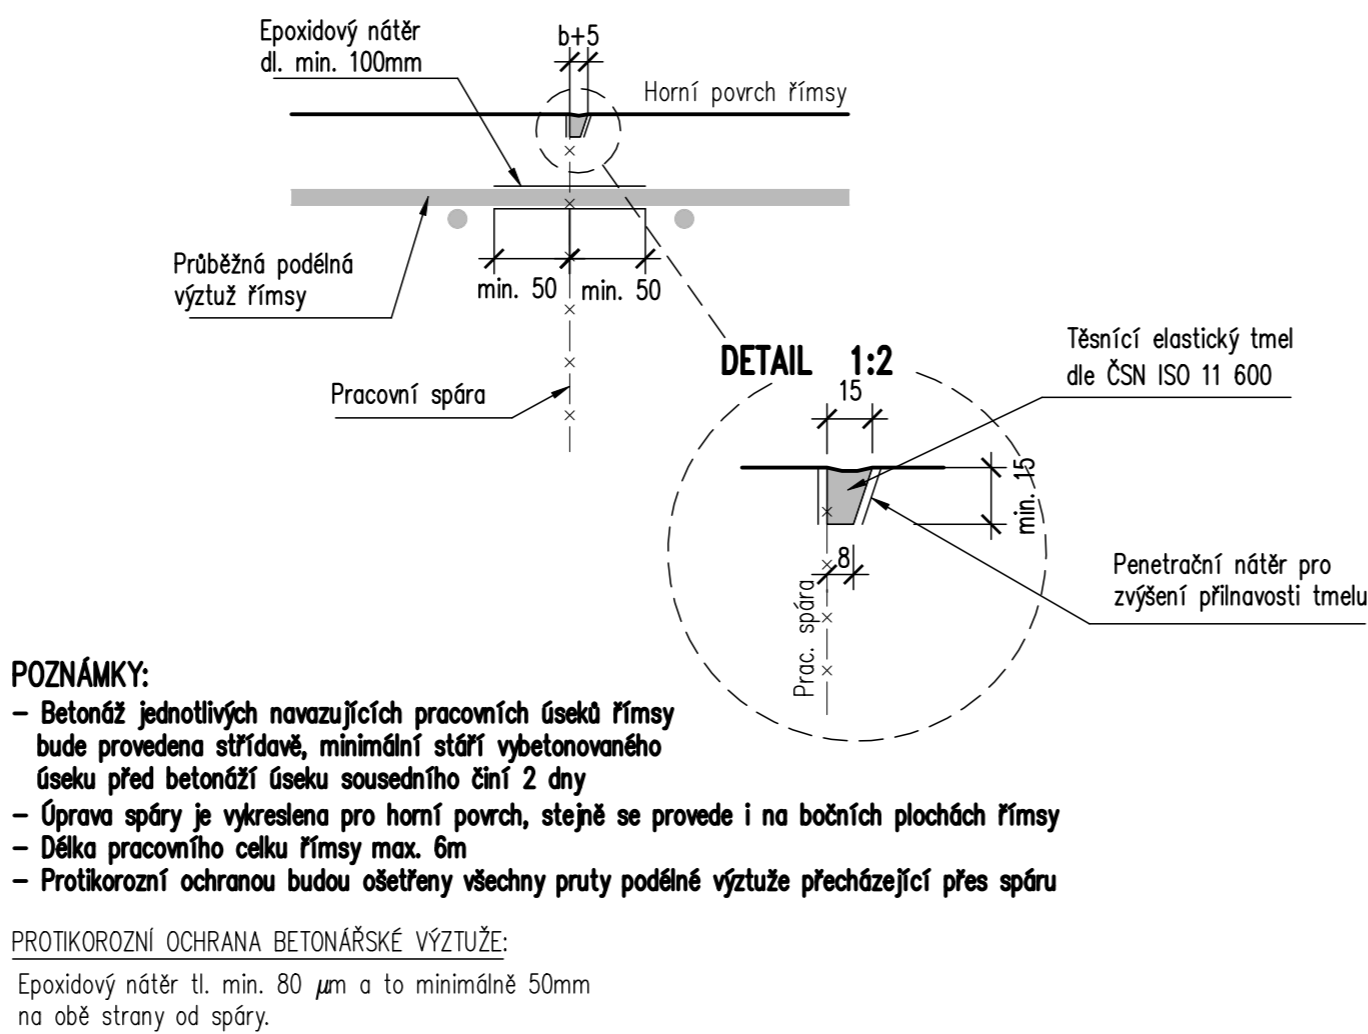


PRACOVNÍ SPÁRA MEZI KŘÍDLEM A  
DŘÍKEM OPĚRY 1:10


Uspořádání v části nad zemí

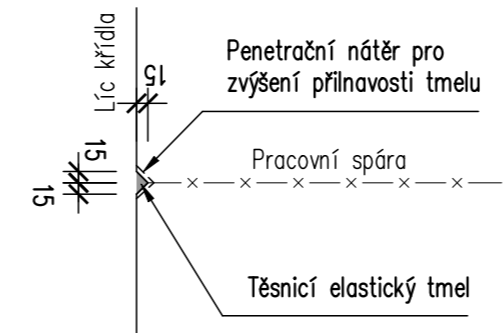


Uspořádání v části pod zemí

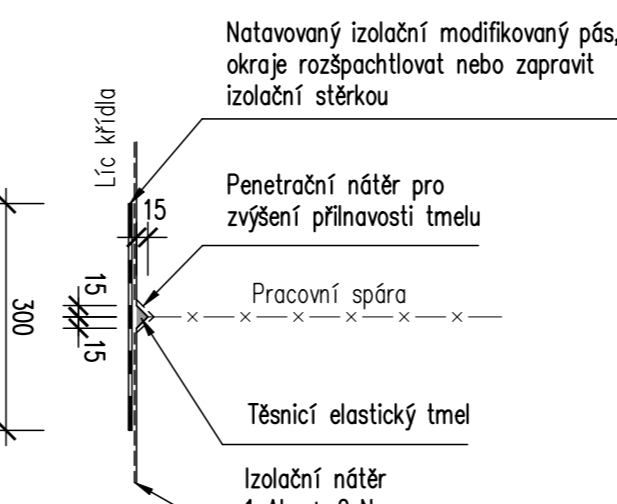

OKAPNIČKA A OCHRANNÝ NÁTĚR  
KONCŮ NK:10

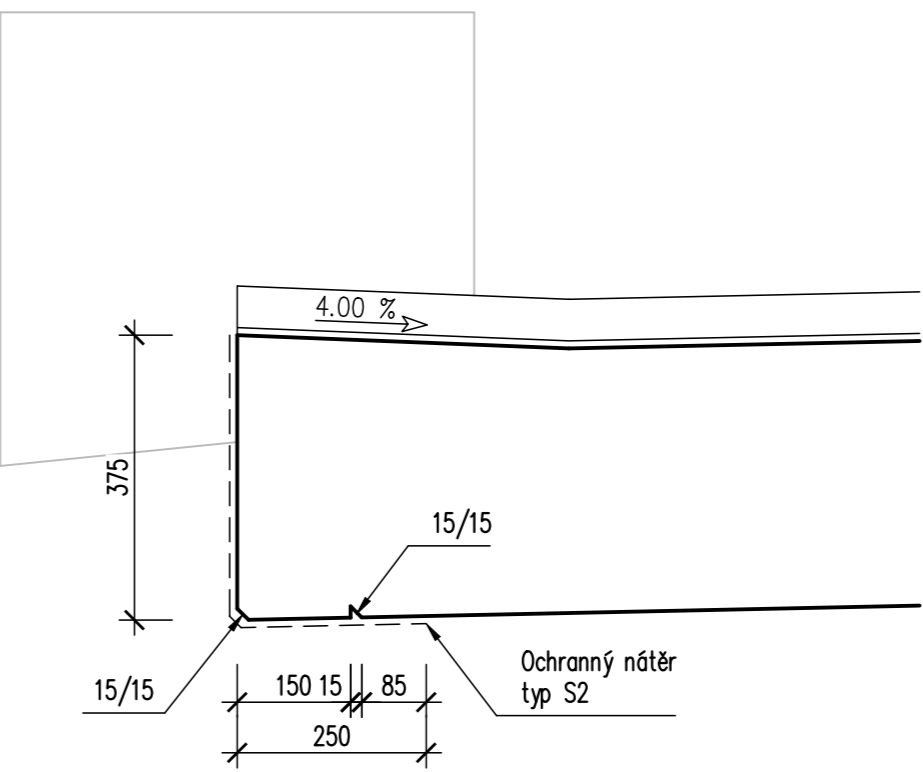


LETOPOČET 1:10

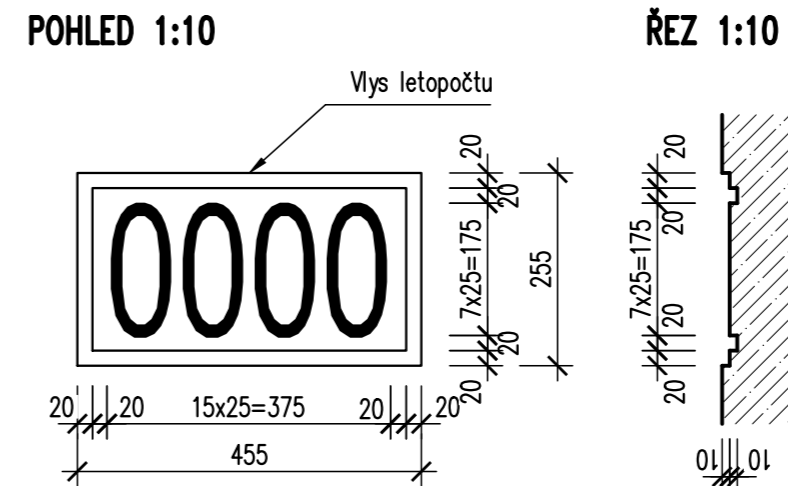


**Poznámka:**  
Pod výseem s letopočtem je snížené krytí výztuže. Výztuž bude opatřena epoxidovým nátěrem s přesahem min. 100mm za okraj výseu.

VYÚSTĚNÍ DRENÁŽE ZA OPĚROU 1:5

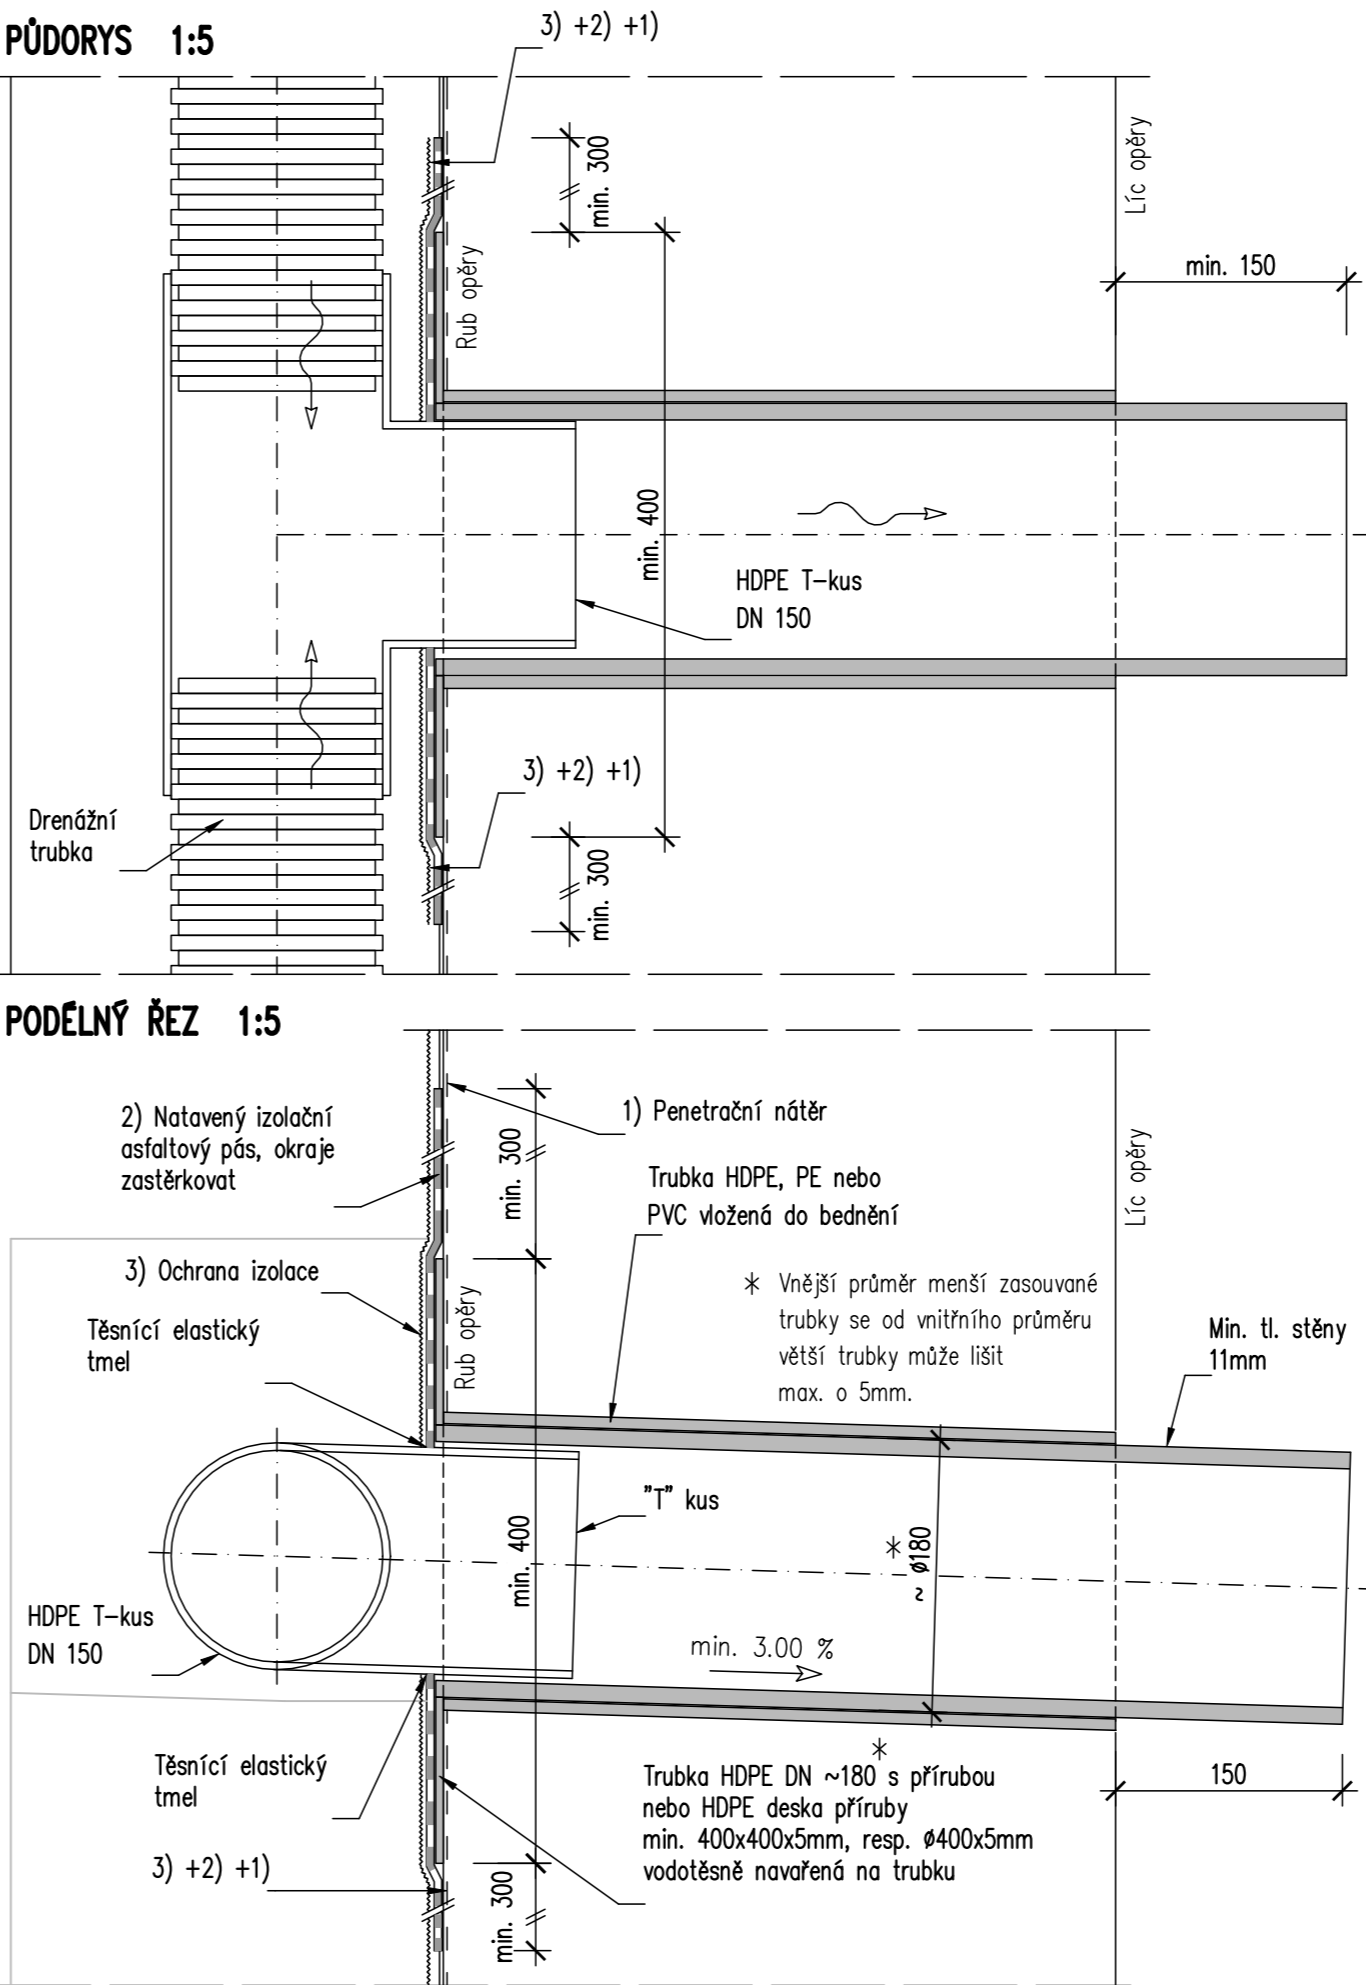

DILATAČNÍ SPÁRA MEZI KŘÍDLEM A  
OPĚRNOU ZDÍ 1:10

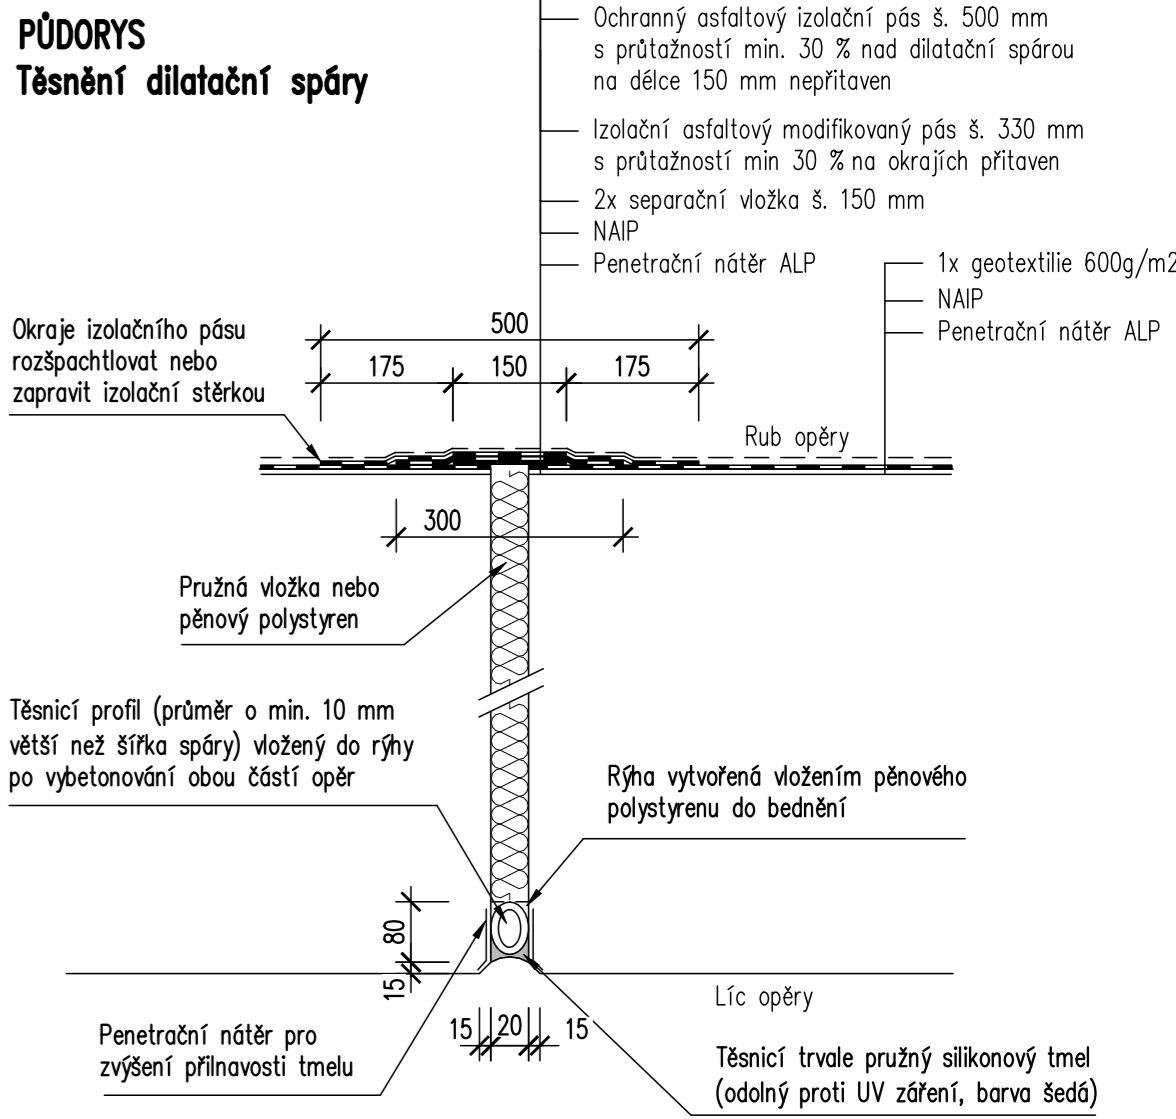

Investor: **Krajská správa a údržba silnic Vysočiny, p.o.**  
Kosovská 1122/16  
586 01 Jihlava



**D PDPS**

Zodp. projektant: Ing. Milan Sedlák	Kontroloval: Ing. David Mičák	Zhotovitel dokumentace: <b>MIDAKON</b>
Vypracoval: Ing. Milan Sedlák		Na Návsi 18/4, Brno, 620 00 IČO: 089 27 677, DIČ: CZ089 27 677 email: midakon@midakon.cz
Investor: Krajská správa a údržba silnic Vysočiny, p.o.	Místo: Bolešín	Stupeň: PDPS
Akte: III/36210 Bolešín – most ev. č. 36210-3	Číslo zakázky: 20 25	Č. výkresu: D.1.2.9
Objekt: SO 201 - Most ev.č. 36210-3		
Název: DETAILY		