


CELKOVÝ PŮDORYS

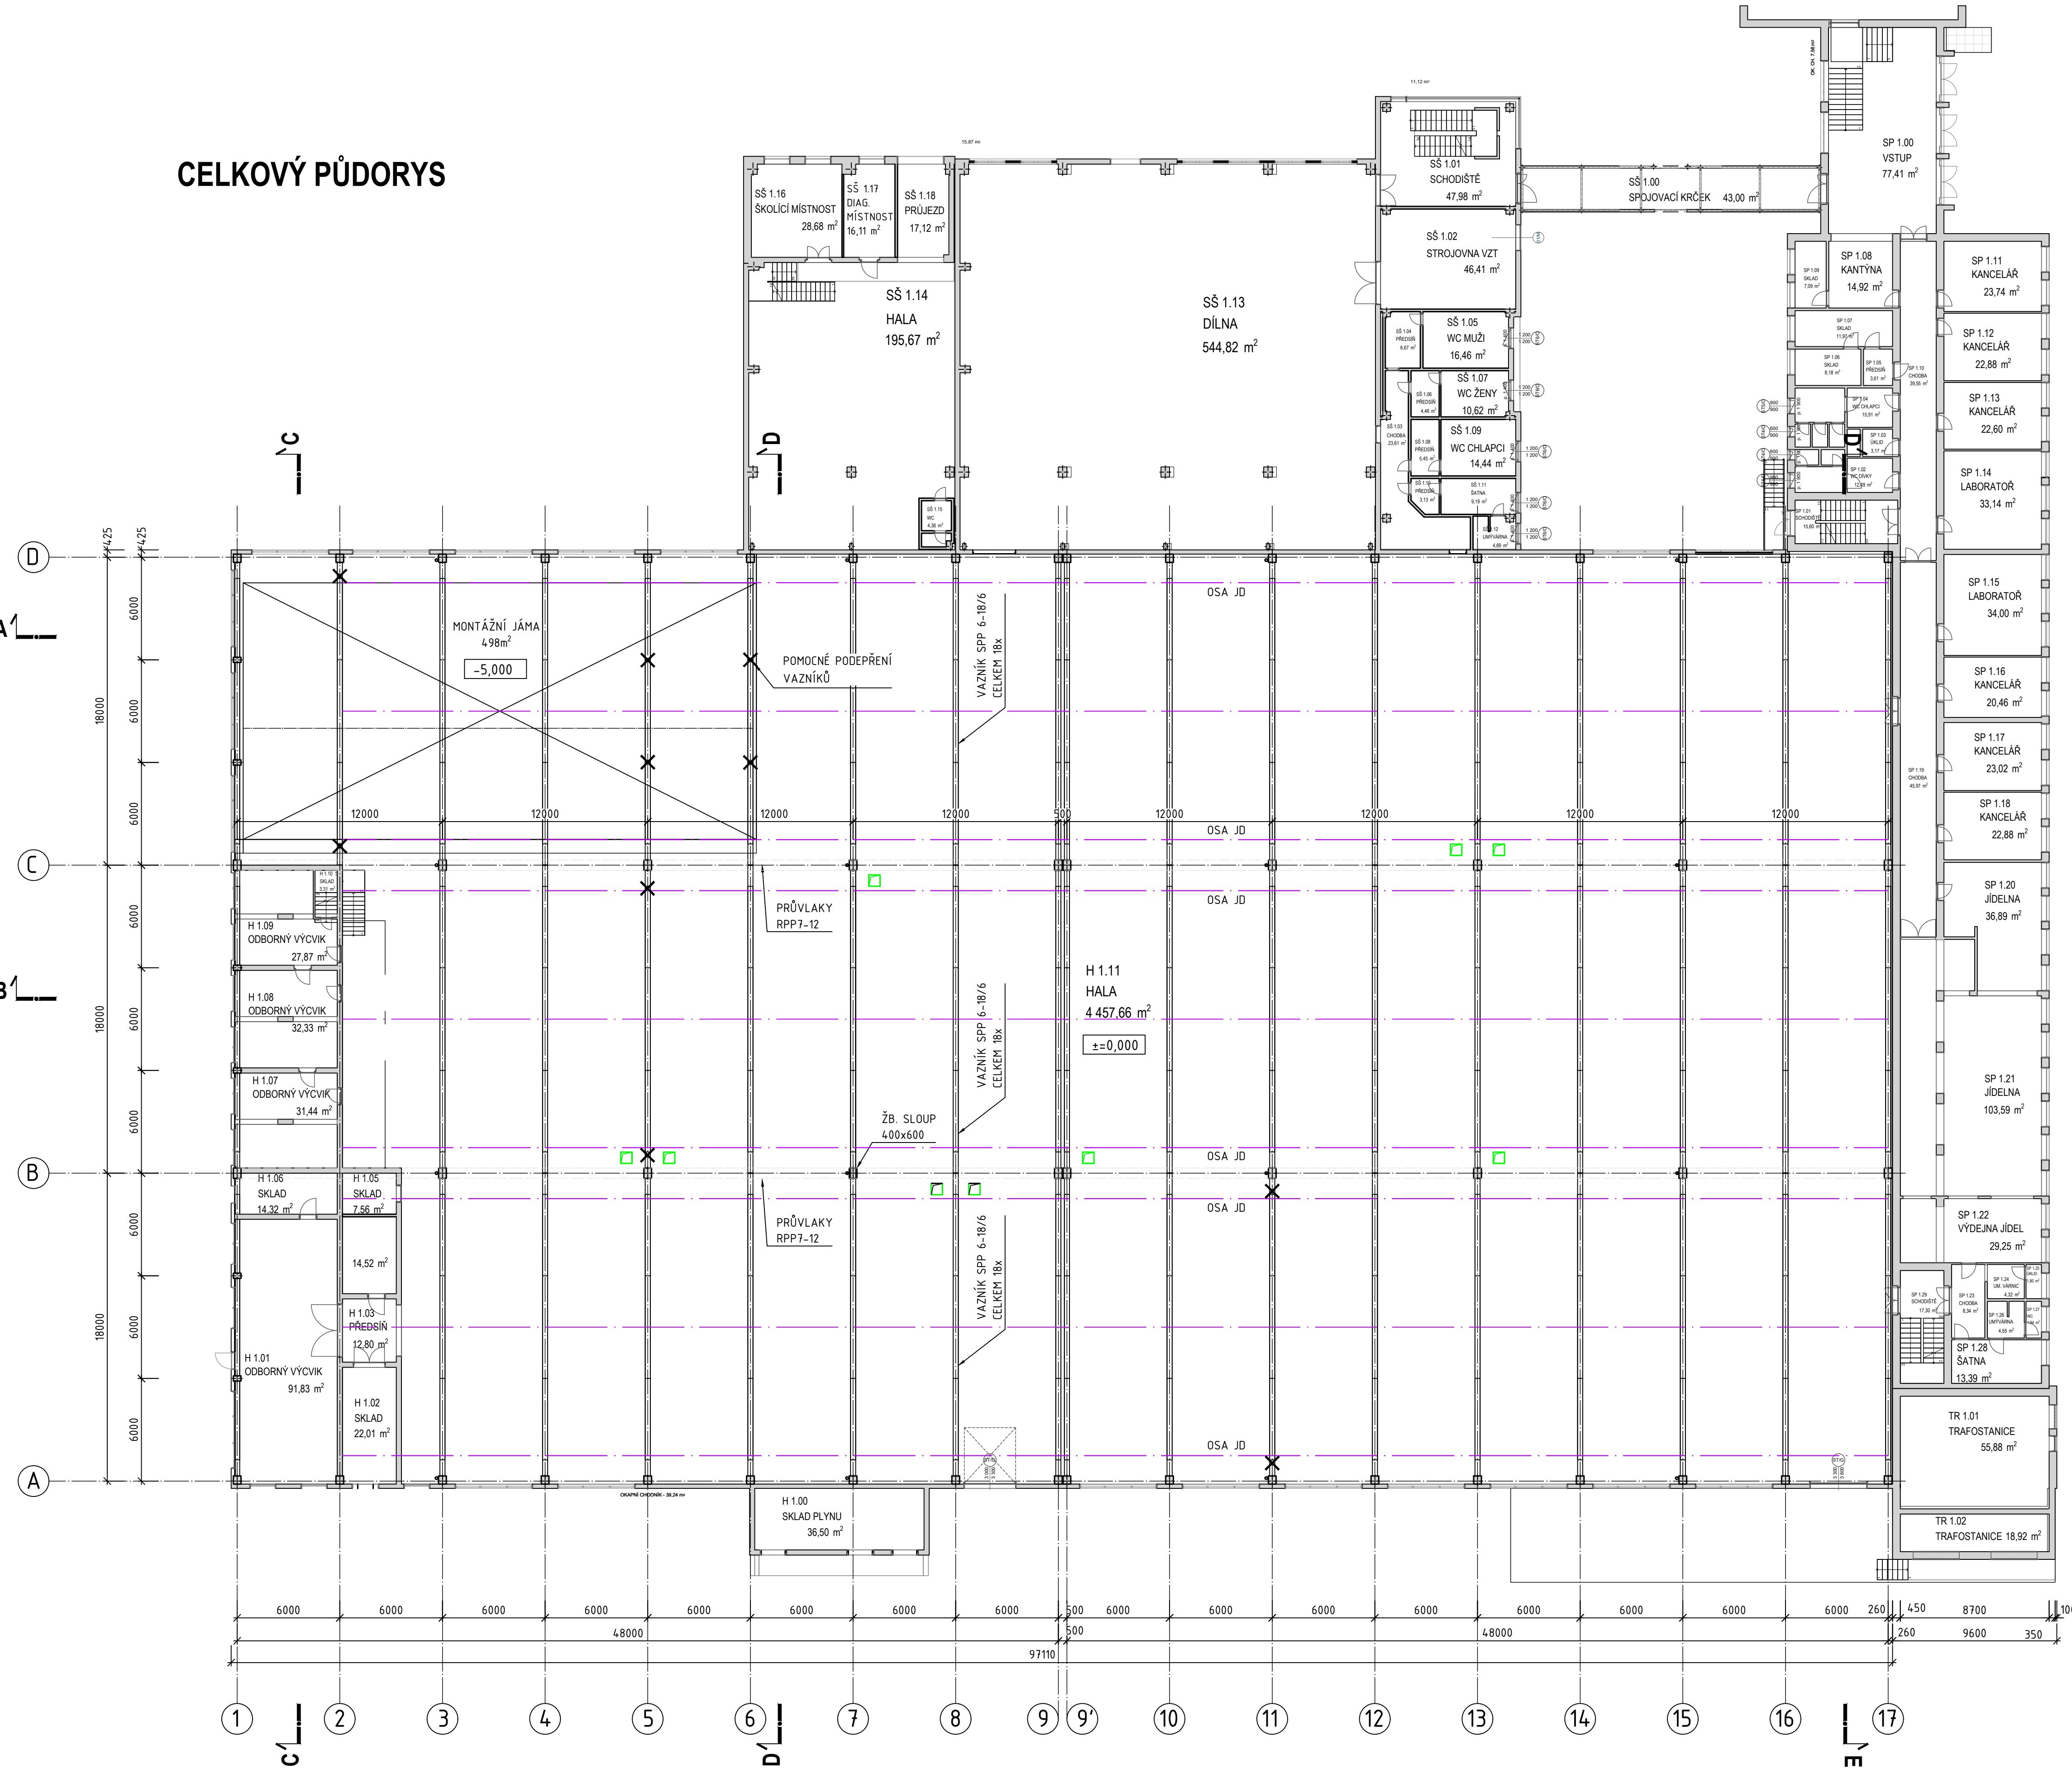


Tabulka místností 1.NP koncept		
Č.	Název místnosti	Plocha (m2)
H 1.00	SKLAD PLYNU	36.50
H 1.01	ODBOBNÝ VÝCVIK	91.83
H 1.02	SKLAD	22.01
H 1.03	PŘEDSÍŇ	12.80
H 1.04	ODPOČ. MÍSTNOST	14.52
H 1.05	SKLAD	7.56
H 1.06	SKLAD	14.32
H 1.07	ODBOBNÝ VÝCVIK	31.44
H 1.08	ODBOBNÝ VÝCVIK	32.33
H 1.09	ODBOBNÝ VÝCVIK	27.87
H 1.10	SKLAD	3.31
H 1.11	HALA	4 457.66

SP 1.00	VSTUP	77.41
SP 1.01	SCHODIŠTĚ	15.60
SP 1.02	WC DÍVKY	12.49
SP 1.03	UKLID	3.17
SP 1.04	WC CHLAPCI	15.91
SP 1.05	PŘEDSÍŇ	3.61
SP 1.06	???	8.18
SP 1.07	???	11.97
SP 1.08	KANTÝNA	14.92
SP 1.09	SKLAD	7.09
SP 1.10	CHODBA	39.55
SP 1.11	KANCELÁŘ	23.74
SP 1.12	KANCELÁŘ	22.88
SP 1.13	KANCELÁŘ	22.60
SP 1.14	LABORATÖR	33.14
SP 1.15	LABORATÖR	34.00
SP 1.16	KANCELÁŘ	20.46
SP 1.17	KANCELÁŘ	23.02
SP 1.18	KANCELÁŘ	22.88
SP 1.19	CHODBA	45.97
SP 1.20	JIDELNA	36.89
SP 1.21	JIDELNA	103.59
SP 1.22	VÝDEJNA JIDEL	29.25
SP 1.23	CHODBA	8.34
SP 1.24	UM. VÁRNIC	4.32
SP 1.25	UKLID	1.80
SP 1.26	UMYVÁRNA	4.55
SP 1.27	WC	1.94
SP 1.28	ŠATNA	13.39
SP 1.29	SCHODIŠTĚ	17.30

SŠ 1.00	SPOJOVACÍ KRČEK	43.00
SŠ 1.01	SCHODIŠTĚ	47.98
SŠ 1.02	STROJOVNA VZT	46.41
SŠ 1.03	CHODBA	23.61
SŠ 1.04	PŘEDSÍŇ	6.67
SŠ 1.05	WC MUŽI	16.46
SŠ 1.06	PŘEDSÍŇ	4.46
SŠ 1.07	WC ŽENY	10.62
SŠ 1.08	PŘEDSÍŇ	5.45
SŠ 1.09	WC CHLAPCI	14.44
SŠ 1.10	PŘEDSÍŇ	3.13
SŠ 1.11	ŠATNA	9.19
SŠ 1.12	UMYVÁRNA	4.69
SŠ 1.13	DÍLNA	544.82
SŠ 1.14	HALA	195.67
SŠ 1.15	WC	4.36
SŠ 1.16	ŠKOLICÍ MÍSTNOST	28.68
SŠ 1.17	DIAGNOST. MÍSTNOST	16.11
SŠ 1.18	PRŮJEZD	17.12

SCHEMA HALY 1:1000

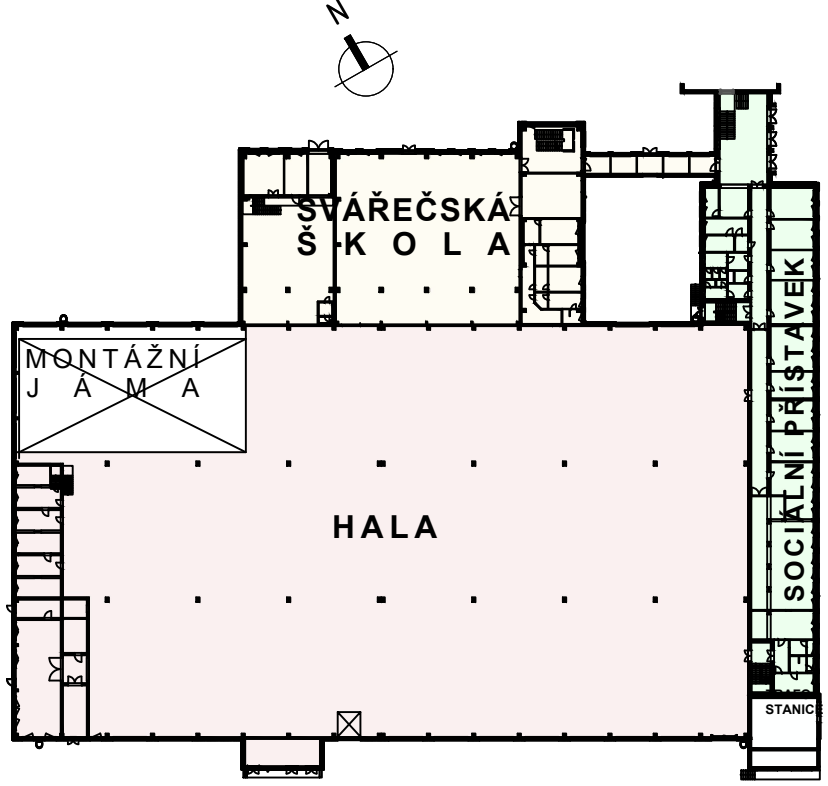

POUŽITÉ MATERIÁLY


PŮVODNÍ KONSTRUKCE
Beton vazníků B400 (C30/37)
Beton. výztuž 10A008
Výztuž třmíneků 10210
Předpínací výztuž 1200MPa

LEGENDA

- STÁVAJÍCÍ STAV
- STÁVAJÍCÍ PODEPŘENÍ VAZNÍKŮ
- OSY NOSNÍKŮ JD
- STÁV. VZT PROSTUPY STŘECHOU

POZNÁMKA:
- TENTO VÝKRES POŽÍVÁ OCHRANY DLE ZÁKONA Č. 121/2000 SB., AUTORSKÝ ZÁKON V PLATNÉM ZNĚNÍ. ORIGINAL TOHOTO VÝKRESU A NÁVRH ŘEŠENÍ NA NĚM ZOBRAZENÝ JSOU MAJETKEM AUTORA. VÝKRES NESMÍ BÝT POUŽÍVÁN ŽÁDNÝM ZPŮSOBEM, KTERÝ BY NERESPEKTOVAL USTANOVENÍ AUTORSKÉHO ZÁKONA NEBO DOHODU KLIENTA A AUTORA, ANI POSKYTNUT TŘETÍ OSOBE, VYJMA ÚČELU, PRO NĚJŽ BYL PORÍZEN.

Index	Autor	Datum	Popis
00	Ing. Jiří Bohatec	16.05.2022	1. vydání

KRESLIL	VYPRACOVAL	KONTROLOVAL	 PEEM, spol. s r.o. project, engineering, management TEL. 549 249 068 www.peem.cz	
ING. JIŘÍ BOHATEC	ING. JIŘÍ BOHATEC	ING. JIŘÍ CHALABALA		
OBJEDNATEL: Kraj Vysočina, Žitkova 57, 587 33 Jihlava				
SANACE PŘÍHRADOVÝCH VAZNIKŮ			OBEČ. ÚŘAD	Žďár nad Sázavou
VOŠ a SPŠ Žďár nad Sázavou, Strojírenská 6			ZAK. ČÍSLO	M / 22 / 2022 - P E E M
D.1.1. Architektonicko-stavební část			DATUM	05/2022
			ÚČEL	DSP
STÁVAJÍCÍ STAV - PŮDORYS 1NP			FORMÁT	MĚRÍTKO
			A1	1:200
				D.1.1.0