


PODÉLNÝ ŘEZ- NOVÝ STAV STAV 1:50

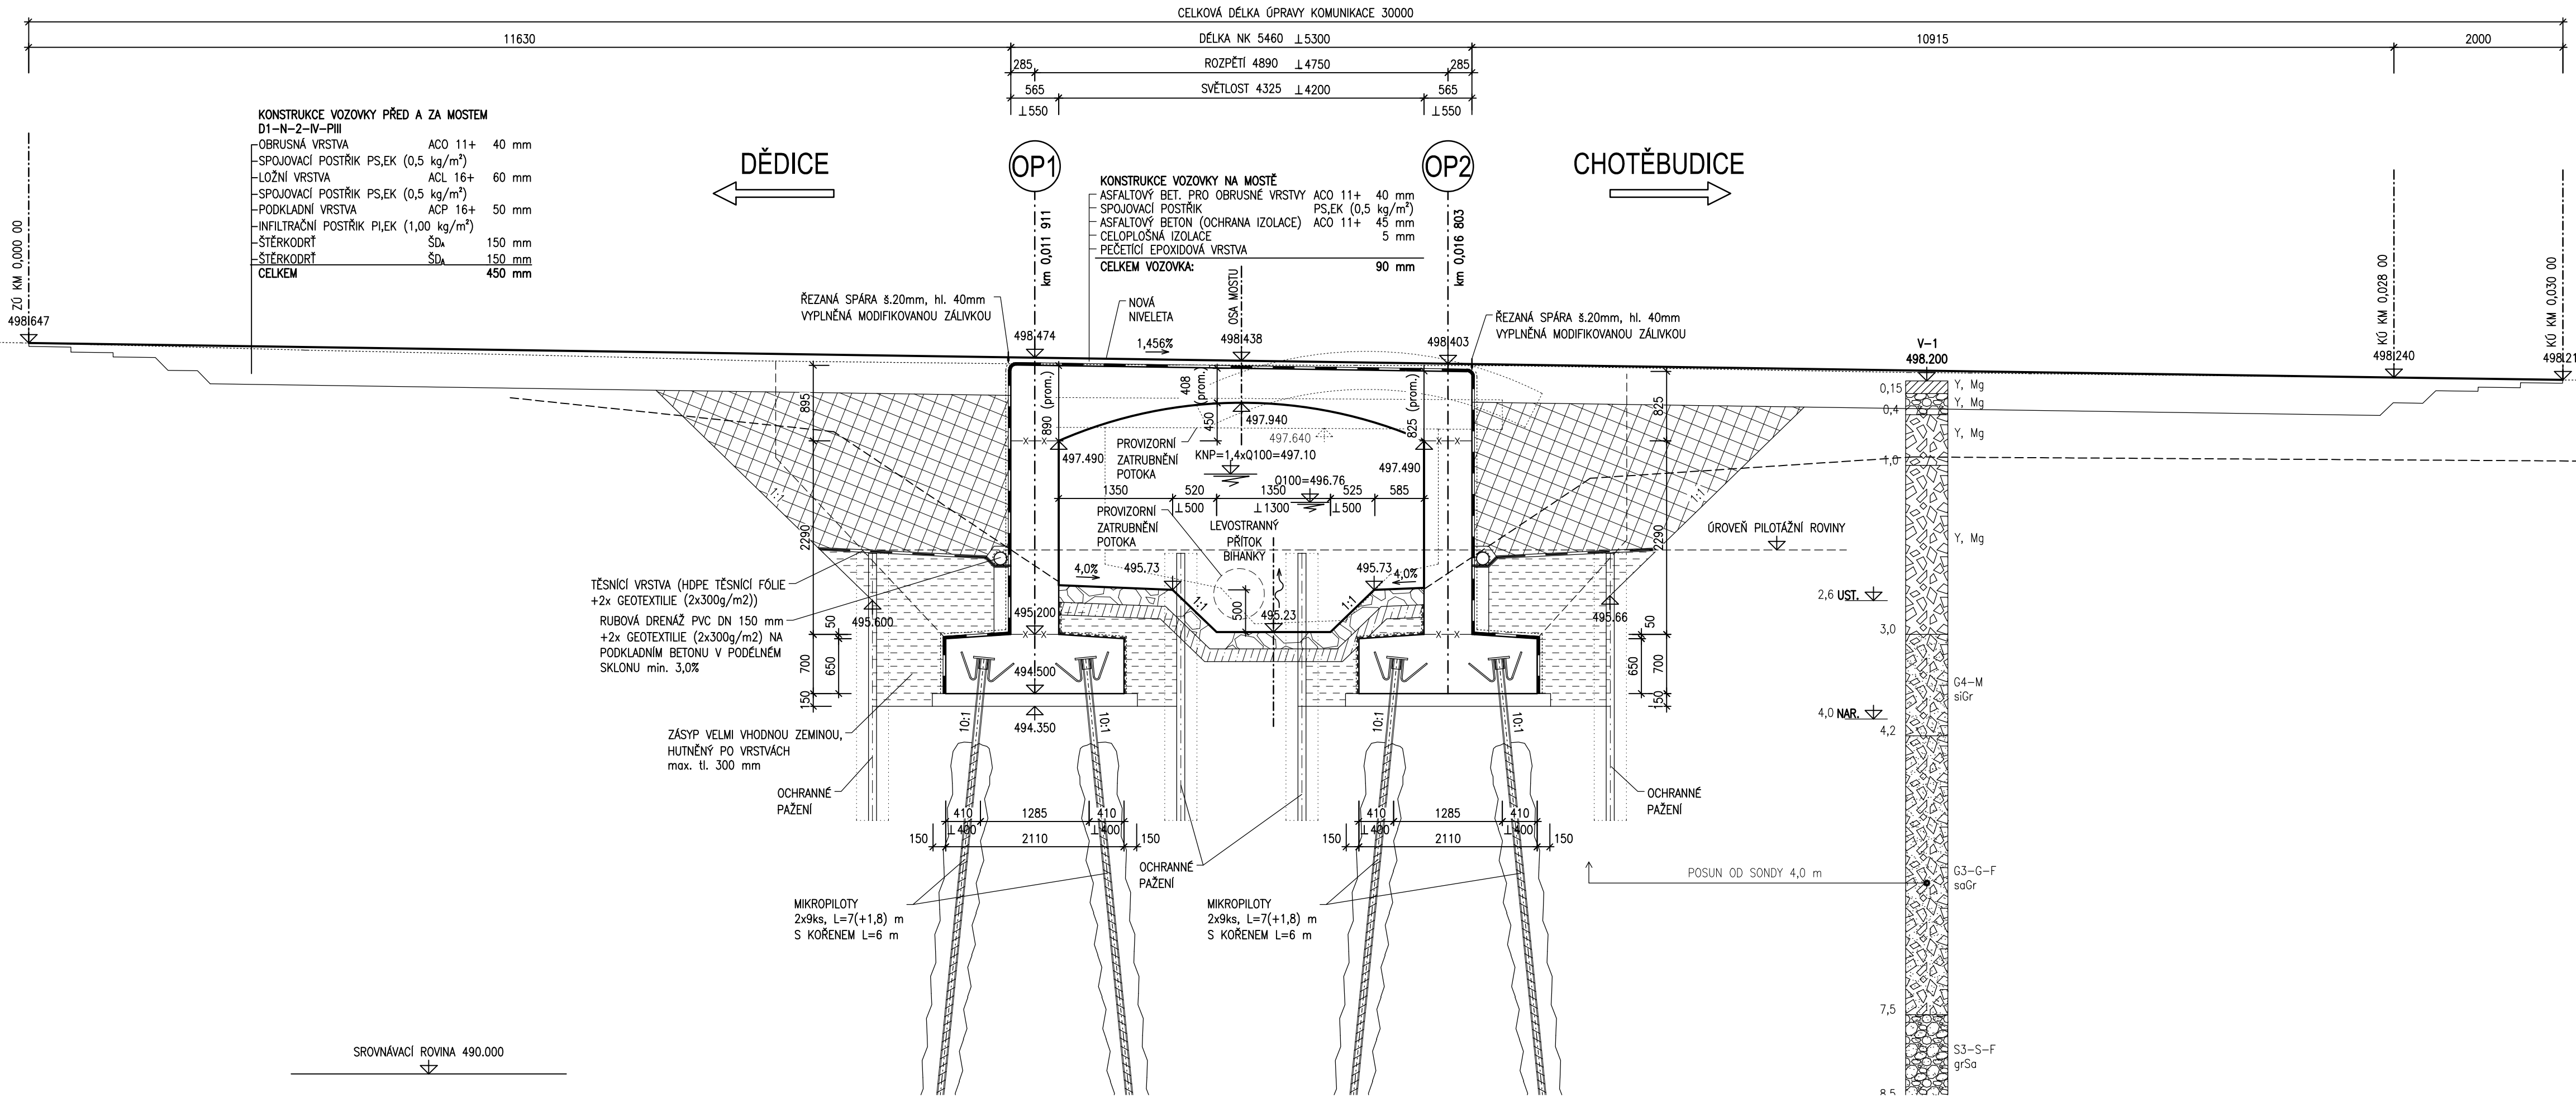

AKCE	III/15222 BUDKOV - MOST EV.Č. 15222-3
------	---------------------------------------

OBJEDNATEL DOKUMENTACE: KRAJ VYSOČINA ŽIŽKOVA 57/1882 587 33 JIHLAVA	
OBEC BUDKOV BUDKOV 82 675 42 BUDKOV	

ZHOTOVITEL DOKUMENTACE: Hlavní inženýr projektu: Ing. Jiří Šrubař	 PROJEKČNÍ KANCELÁŘ PRIS spol. s r. o. OSOVÁ 20, 625 00 BRNO
---	--

B

SO 201

Rubar

PDPS

SOUŘAD. SYSTÉM: S-JTSK

VÝŠKOVÝ SYSTÉM: Bpv

VEDOUcí PROJEKTANT	Ing. Jiří ŠRUBAŘ	Rubar	<div><div></div><div>PRIS</div><div>PROJEKČNÍ KANCELÁŘ PRIS spol. s r. o. OSOVÁ 20, 625 00 BRNO</div></div>	
ZODPOVĚDNÝ PROJEKTANT	Ing. David LERCH	Lerch		
VYPRACOVAL	Ing. David LERCH	Lerch		
KONTROLOVAL	Ing. Martin ŘEHULKA	Rehulka		
KRAJ: VYSOČINA	K.Ú. BUDKOV		DATUM	1/2018
III/15222 BUDKOV - MOST EV.Č. 15222-3 SO 201 - Most v obci Budkov přes potok			FORMÁT	4 A4
			MĚŘÍTKO	1:50
			ÚČEL	PDPS
			ČÍS. ZAKÁZKY	16012
			ARCHIVNÍ ČÍS	03_POR_N.dwg
NÁZEV PŘÍLOHY			ČÍS. SOUPRAVY	ČÍS. VÝKRESU
			3	
PODÉLNÝ ŘEZ - NOVÝ STAV				