


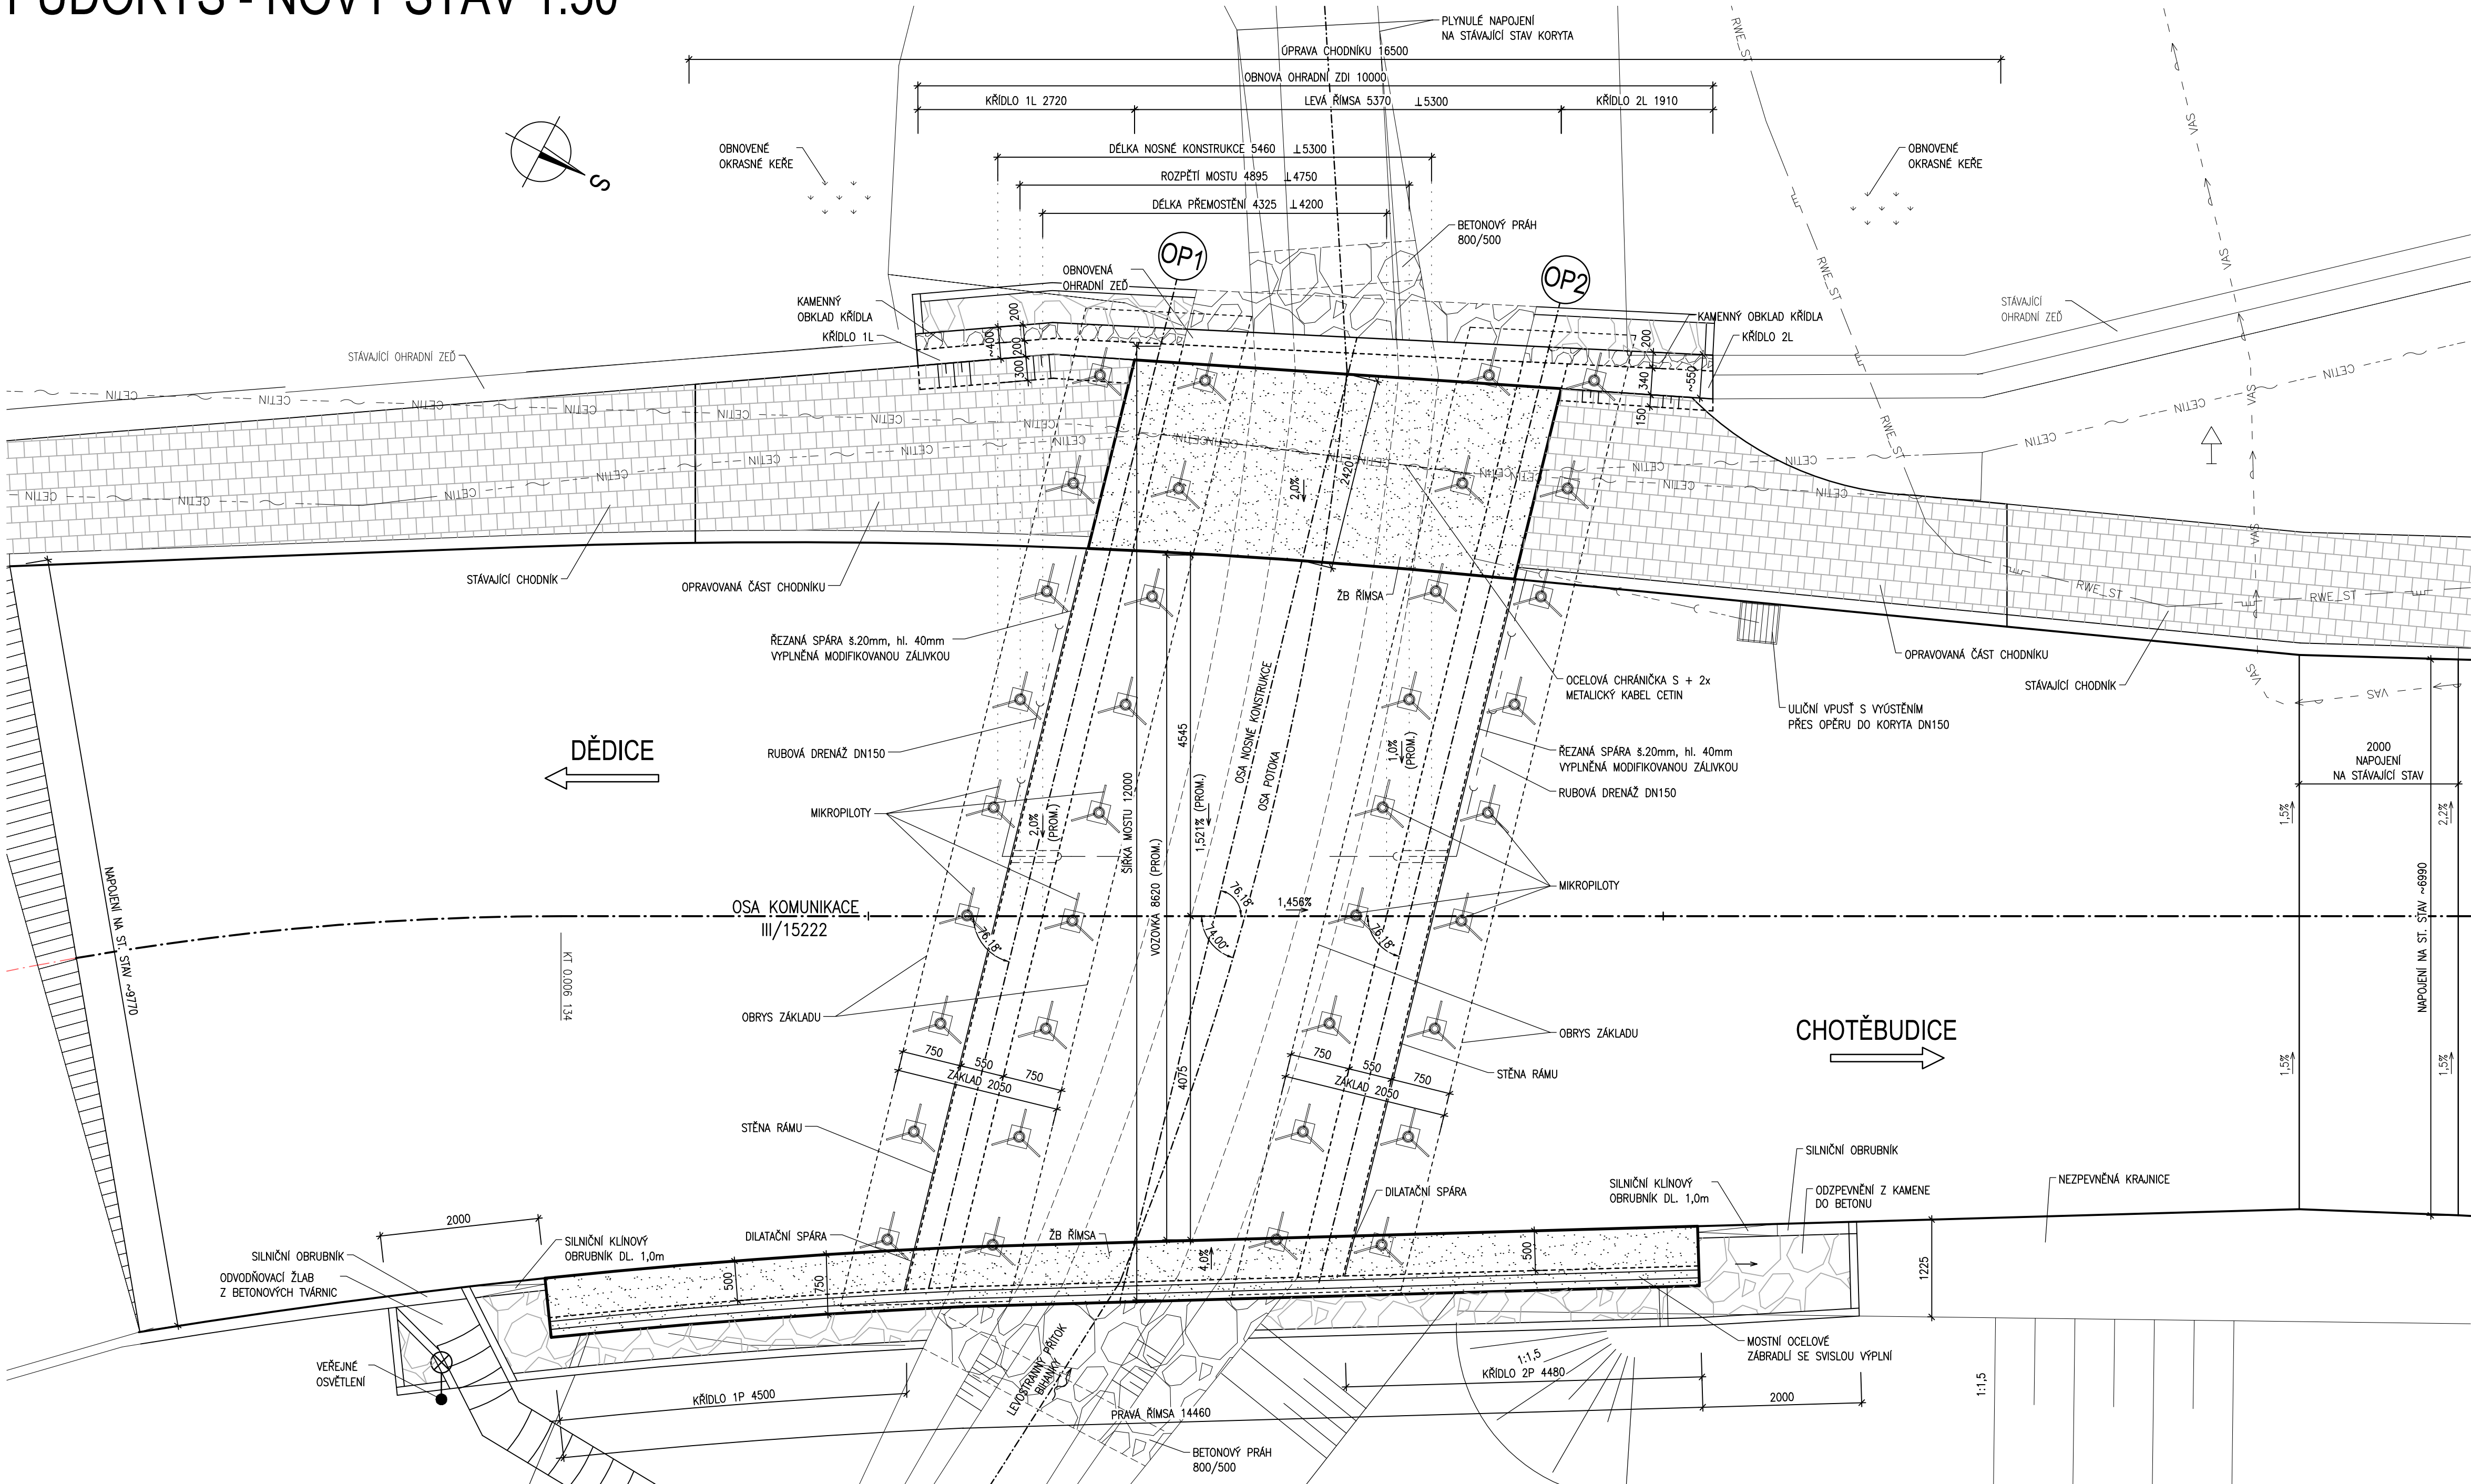


PŮDORYS - NOVÝ STAV 1:50



AKCE	
III/15222 BUDKOV - MOST EV.Č. 15222-3	

OBJEDNATEL DOKUMENTACE: KRAJ VYSOČINA ŽIŽKOVA 57/1882 587 33 JIHLAVA	
OPEC BUDKOV BUDKOV 82 675 42 BUDKOV	

ZHOVOVITEL DOKUMENTACE:	
Hlavní inženýr projektu: Ing. Jiří Šrubař	
 PROJEKČNÍ KANCELÁŘ PRIS spol. s r. o. OSOÁ 20, 625 00 BRNO	

B SO 201		PDPS	
SOUŘAD. SYSTÉM: S-JTSK		VÝŠKOVÝ SYSTÉM: BpV	
VEDOUcí PROJEKTANT	Ing. Jiří ŠRUBAŘ		
ZODPOVĚDNÝ PROJEKTANT	Ing. David LERCH		
VYPRACOVAL	Bc. Eliška MERTOvÁ	PROJEKČNÍ KANCELÁŘ PRIS spol. s r. o. OSOÁ 20, 625 00 BRNO	
KONTROLOVAL	Ing. Martin REHULKA		
KRAJ: VYSOČINA	K.Ú. BUDKOV	DATUM	1/2018
NÁZEV AKCE	III/15222 BUDKOV - MOST EV.Č. 15222-3 SO 201 - Most v obci Budkov přes potok	FORMÁT	8 A4
NÁZEV PŘÍLOHY		MÉRÍTKO	1:50
		ÚČEL	PDPS
PŮDORYS - NOVÝ STAV		ČÍS. ZAKÁZKY	16012
		ARCHIVNÍ ČÍS.	02_PUD_N.dwg
		ČÍS. SOUPRAVY	ČÍS. VÝKRESU
			2