


VYTYČOVACÍ SCHÉMA 1:100

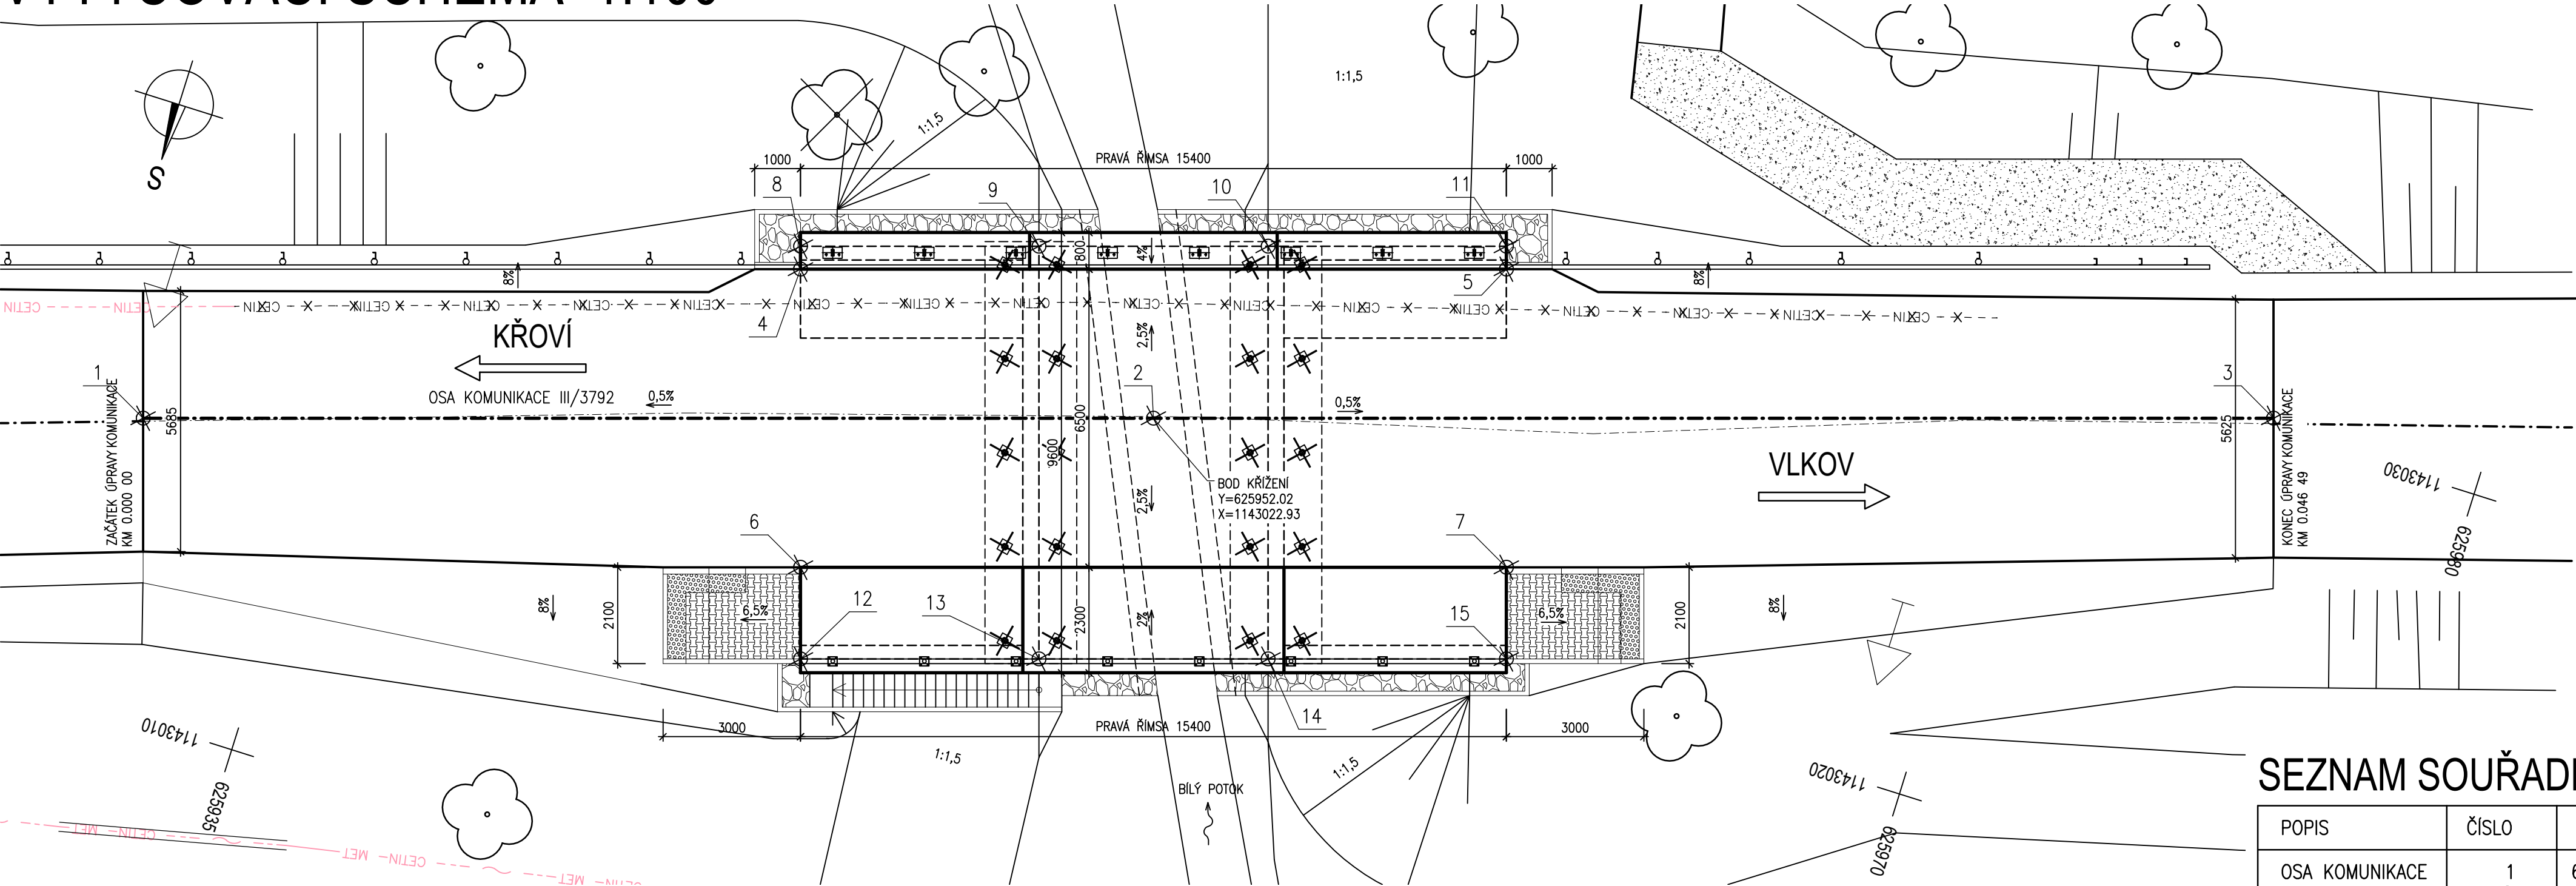

POZNÁMKY

- 1. ZHOTOVITEL JE POVINNEN PRO VŠECHNY ZEMĚMĚŘICKÉ PRÁCE POSTUPOVAT DLE TKP KAP. 1, ODS. 1.6.3.

SEZNAM SOUŘADNIC

POPIS	ČÍSLO	Y [m]	X [m]
OSA KOMUNIKACE	1	625930.987	1143016.316
	2	625952.015	1143022.932
	3	625975.332	1143030.268
ŘÍMSY	4	625943.694	1143023.721
	5	625958.385	1143028.343
	6	625945.645	1143017.520
	7	625960.335	1143022.142
NK + KŘÍDLA	8	625943.544	1143024.198
	9	625948.505	1143025.758
	10	625953.274	1143027.259
	11	625958.234	1143028.820
	12	625946.245	1143015.613
	13	625951.206	1143017.173
	14	625955.975	1143018.674
	15	625960.936	1143020.234

INVESTOR:

Krajská správa a údržba silnic Vysočiny

silnic Vysočiny

příspěvková organizace

Krajská správa a údržba silnic Vysočiny, příspěvková organizace
Kosovská 1122/16
586 01 Jihlava 1

D
SO201

SOUŘADNICOVÝ SYSTÉM
VÝŠKOVÝ SYSTÉM

: S-JTSK
: Bpv

VEDOUČÍ PROJEKTANT	Ing. Martin ŘEHULKA		DATUM	3/2021	
ZODPOVĚDNÝ PROJEKTANT	Ing. Rostislav OTEVŘEL		FORMÁT	4 A4	
VYPRACOVAL	Ing. Rostislav OTEVŘEL		MĚŘÍTKO	1:100	
KONTROLOVAL	Ing. Jiří ŠRUBAŘ		ÚČEL	DUSP/PDPS	
KRAJ	KRAJ VYSOČINA	INVESTOR	Krajská správa a údržba silnic Vysočiny, p. o.	ČÍS. ZAKÁZKY	20145
NÁZEV AKCE	III/3792 Vlkov - most ev.č. 3792-1			ARCHIVNÍ ČÍS.	201_09_VYT.dwg
NÁZEV OBJEKTU	SO 201 Most ev.č. 3792-1			ČÍS. SOUPRAVY	PŘÍLOHA
NÁZEV PŘÍLOHY	VYTYČOVACÍ SCHÉMA				9