


Za děkanstvím

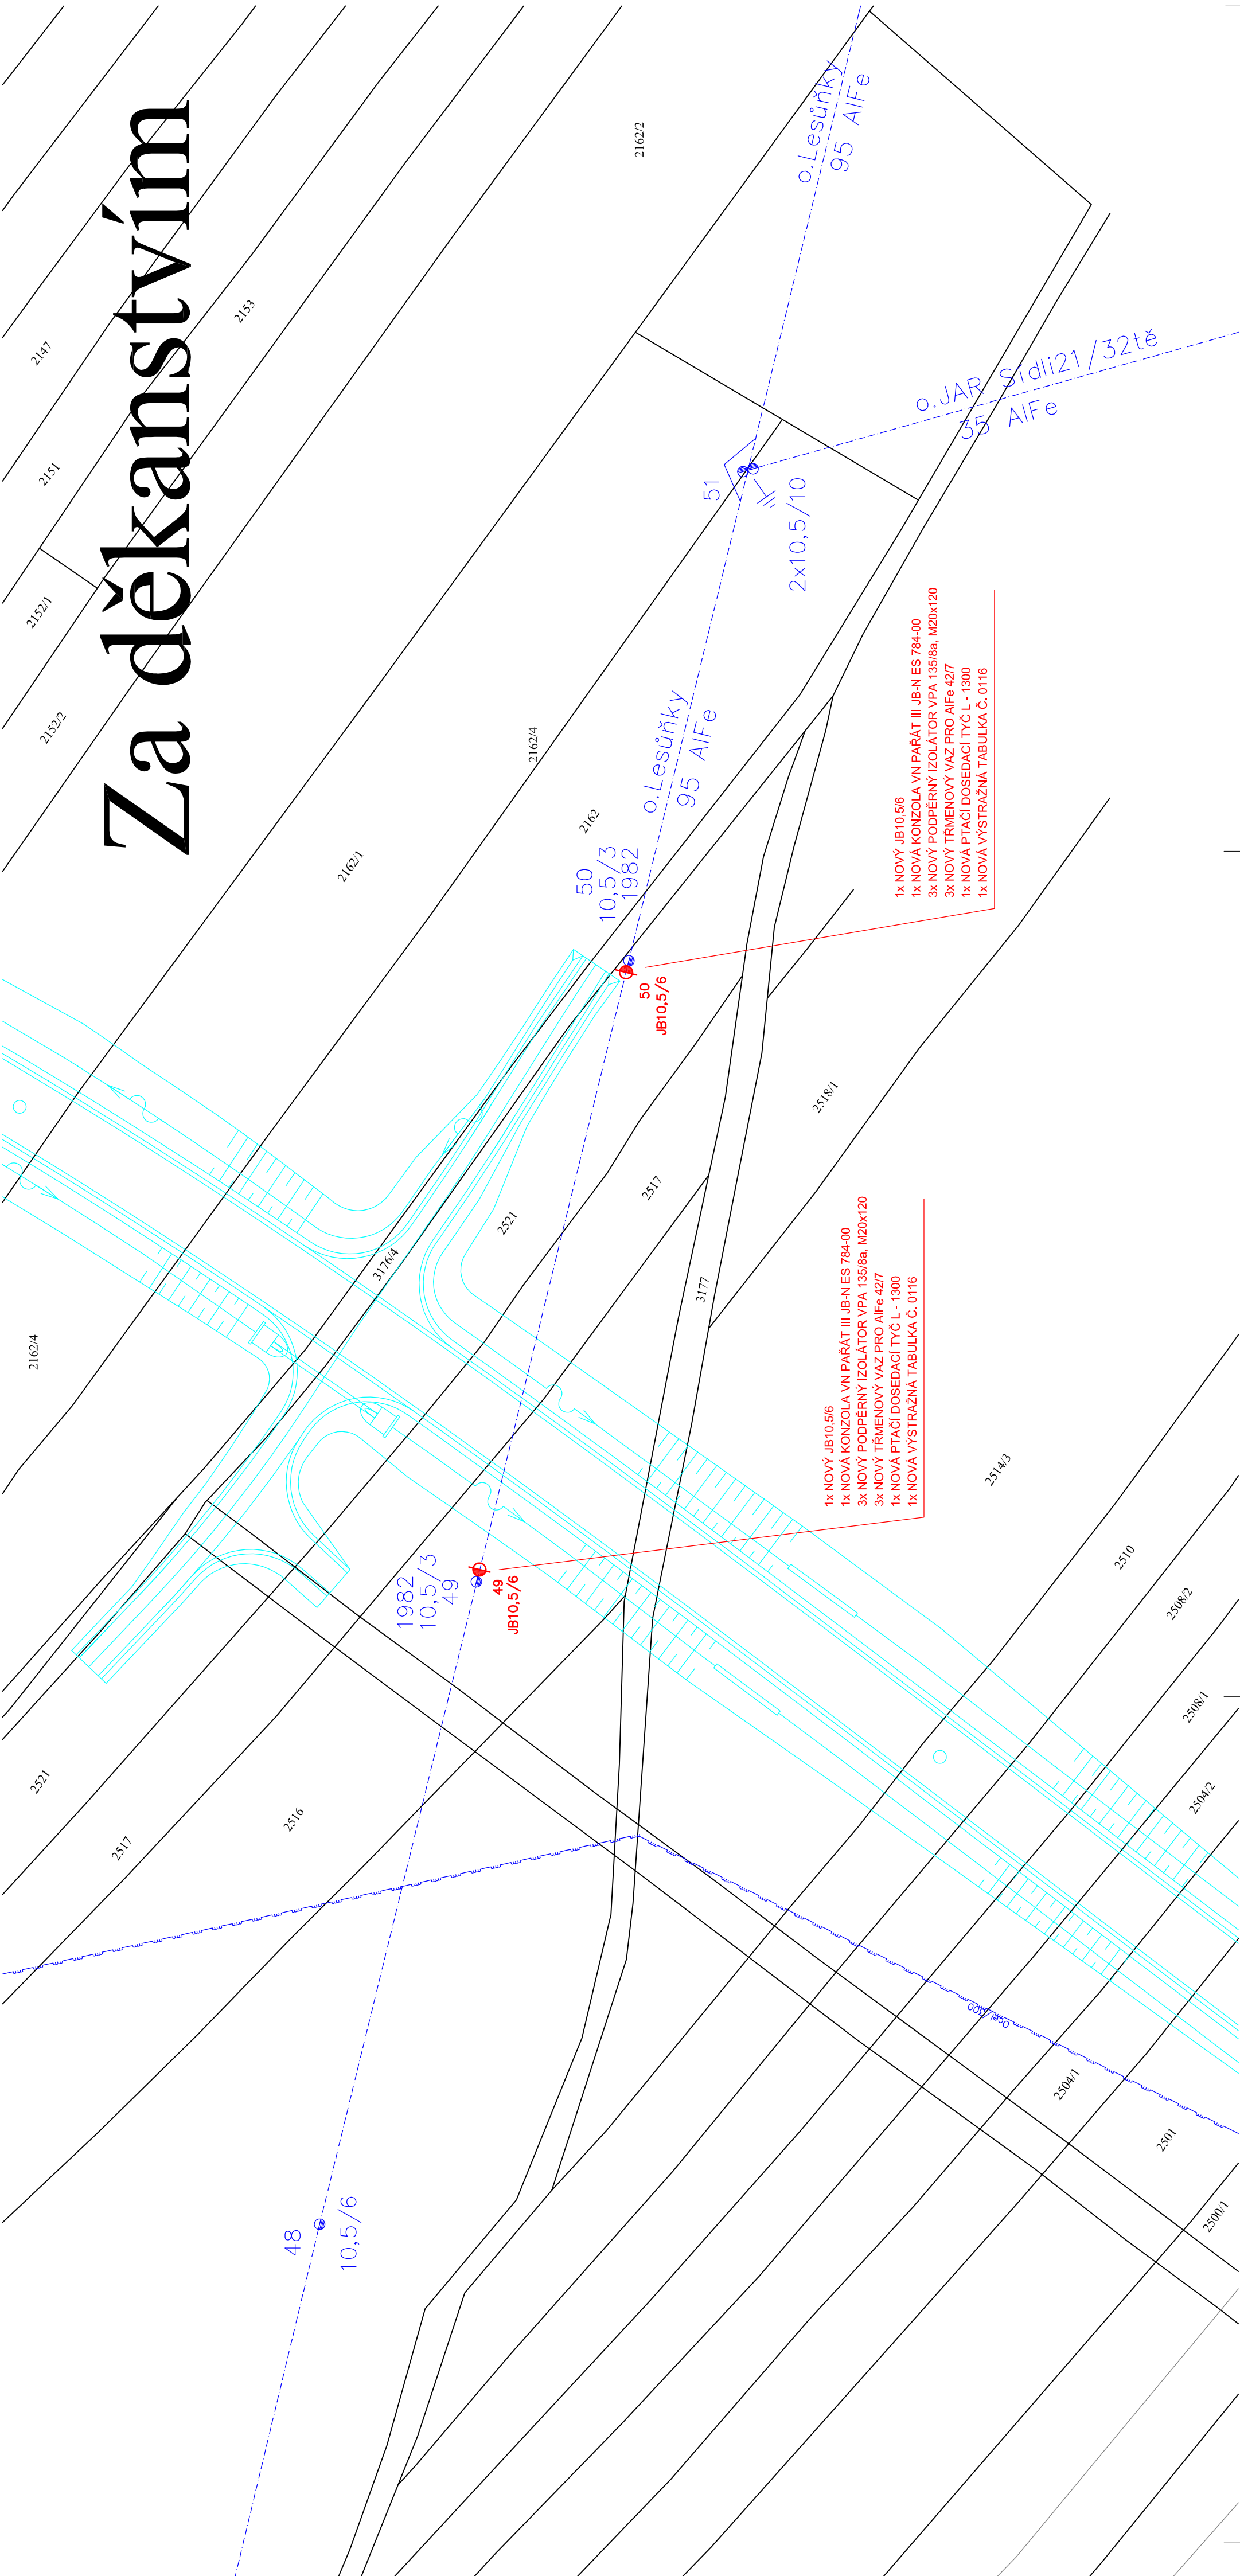


LEGENDA

- STÁVAJÍCÍ VENKOVNÍ VEDENÍ NN
- STÁVAJÍCÍ KABELOVÉ VEDENÍ NN
- STÁVAJÍCÍ VENKOVNÍ VEDENÍ VN
- STÁVAJÍCÍ KABELOVÉ VEDENÍ VN
- KABEL VEŘEJNÉHO OSVĚTLENÍ
- NOVÉ KABELOVÉ VEDENÍ NN
- NOVÉ HLAVNÍ DOMOVNÍ VEDENÍ
- NOVÉ VENKOVNÍ VEDENÍ NN
- NOVÉ VENKOVNÍ VEDENÍ VN
- NOVÉ KABELOVÉ VEDENÍ VN
- ZRUŠENÉ VEDENÍ
- CHRÁNICÍKA AROT 110, AROT 160
- PROTLAK 110
- STÁVAJÍCÍ SKŘÍNE, ROZPOJOVACÍ, SMYČKOVACÍ
- NOVÉ SKŘÍNE, ELEKTROMĚROVÝ ROZVADEČ
- NOVÉ SKŘÍNE, ROZPOJOVACÍ, SMYČKOVACÍ
- PLYNOVOD NTL
- PLYNOVOD STL
- VODOVOD
- KANALIZACE DEŠTOVÁ
- KANALIZACE SPLAŠKOVÁ
- TELEFON
- TELEFON NEPROVOZOVANÉ SÍTĚ
- UZEMNĚNÍ STÁVAJÍCÍ NN, VN
- UZEMNĚNÍ NOVÉ NN, VN
- KABELOVÁ SPOJKA NN, VN
- STÁVAJÍCÍ PODPĚRNÝ BOD NN, VN
- NOVÝ PODPĚRNÝ BOD NN, VN
- USEKOVÝ ODPINAČ STÁVAJÍCÍ, NOVÝ
- UKONČENÍ VODIČU STÁVAJÍCÍ, NOVÉ
- STÁVAJÍCÍ OMEZOVAČE PŘEPĚTÍ NN, VN
- NOVÉ OMEZOVAČE PŘEPĚTÍ NN, VN

ZÁKLADNÍ ÚDAJE

PROSTORY Z HLEDISKA ÚRAZU EL. PROUDEM: NEBEZPEČNÉ
STRÍDÁVÁ SIŤ NN: 3+PEN, 50Hz, 400V/230V, TN-C
STRÍDÁVÁ SIŤ VN: 3., 50Hz, 22 kV, IT
NÁMRAZOVÁ OBLAST: N2
OCHRANA PŘED NEBEZPEČNÝM DOTYKEM ŽIVÝCH ČÁSTÍ ROZVODNÝCH ZAŘÍZENÍ DO 1000V I NAD 1000V:
POLOHOU DLE PNE 330000-1, ČL. 3.2.2.1.
IZOLACÍ DLE PNE 330000-1, ČL. 3.2.2.4.
OCHRANA PŘED NEBEZPEČNÝM DOTYKEM NEŽIVÝCH ČÁSTÍ V PROSTORÁCH NEBEZPEČNÝCH:
NA STRANĚ VN ZEMNĚNÍM, DLE PNE 330000-1, ČL. 3.4.3.1.
NA STRANĚ NN SAMOČINNÝM ODPOJENÍM OD ZDROJE DLE DLE PNE 330000-1, ČL. 3.3.3.2.
POLOHOU DLE PNE 330000-1, ČL. 3.3.2.1.
VNEJŠÍ VLIVY PŮSOBÍCÍ NA ROZVODNÁ ZAŘÍZENÍ DISTRIBUČNÍ A PŘENOSOVÉ SOUSTAVY:
IZOLACÍ PNE 330000-1, ČL. 3.3.2.3.
STANOVUJE PNE 330000-2, TABULKA Č.5 A Č.6
VŠECHNY PODZEMNÍ SÍTĚ JSOU ZAKRESLENY ORIENTAČNĚ, PŘED ZAHÁJENÍM ZEMNÍCH PRACÍ JE NUTNO ZABEZPEČIT JEJICH VYTÝČENÍ.

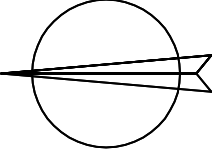

VEDOUcí PROJEKTANT	PROJEKTANT	EL projekty, s.r.o NÁMĚSTÍ 80/4 594 01 VELKÉ MEZÍŘÍČÍ tel.: +420 777 938 466 +420 566 522 246
RUDOLF MORAWITZ	PETR BRADÁČ	
KRAJ VYSOČINA		
MÍSTO STAVBY Jaroměřice nad Rokýthou par.č., k.ú. Jaroměřice nad Rokýthou.		
INVESTOR E.ON, ČESKÁ REPUBLIKA s.r.o., F.A. GERSTNERA 2151/6, 370 01 ČESKÉ BUDĚJOVICE	DATUM 3/2017	
JAROMĚŘICE NAD ROKYTHNOU OBCHVAT, ÚPRAVA NN, VN	ČÍSLO ZÁKÁZKY 104000000	
CELKOVÁ SITUACE, ŘEZY VÝKOPEM	MĚRÍTKO 1 : 500	
	ČÍSLO VÝKRESU C1	