


KOORDINAČNÍ SITUAČNÍ VÝKRES 1:100

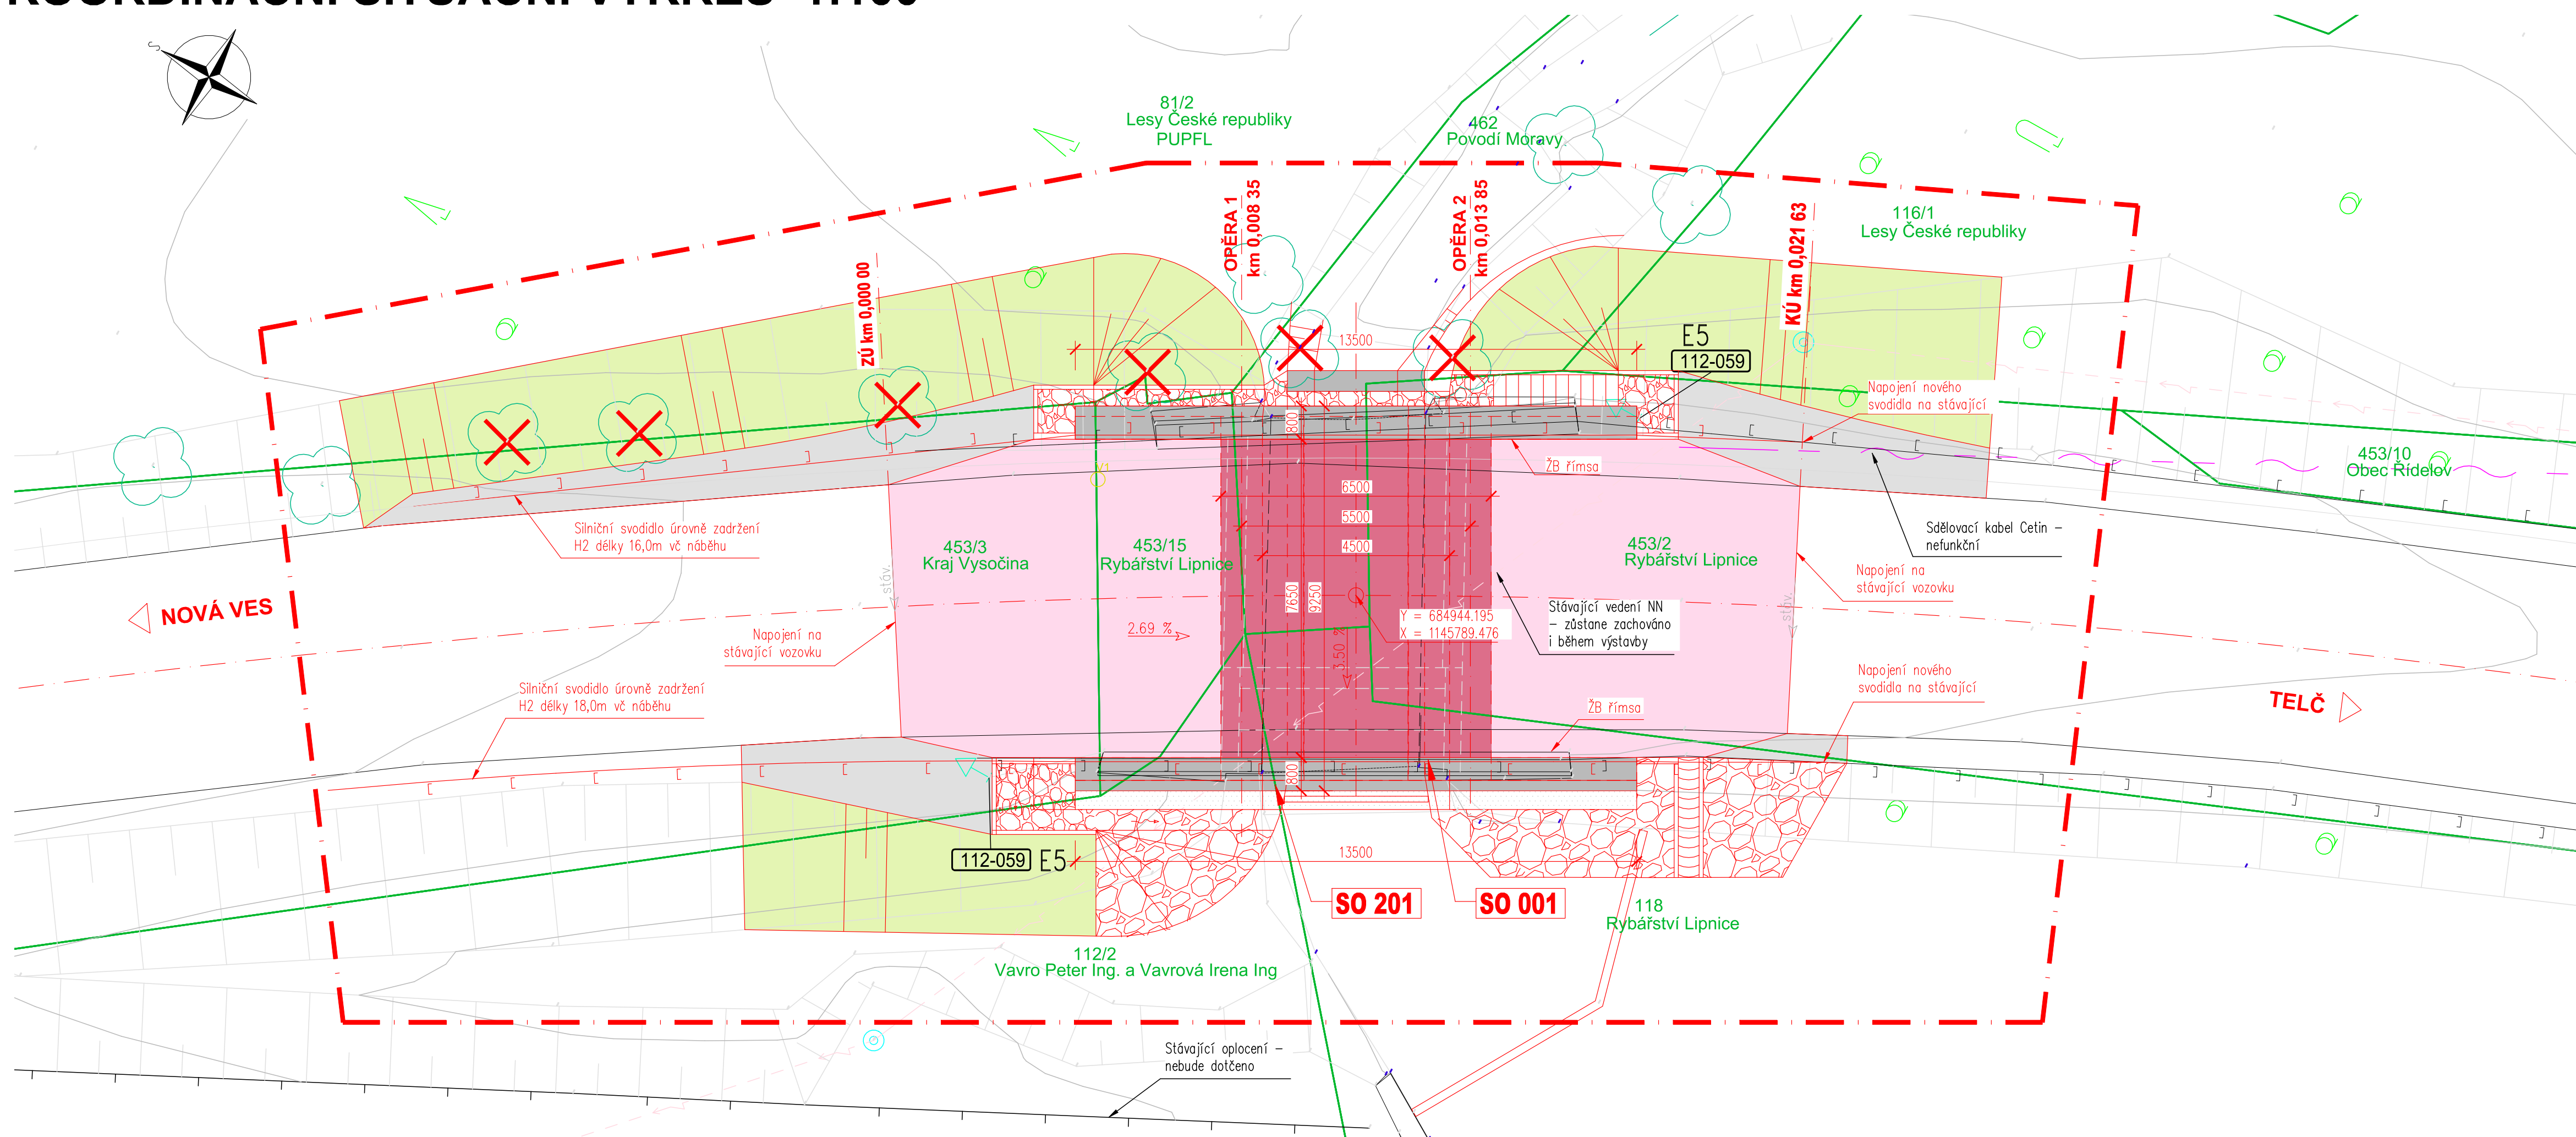

LEGENDA

- STÁVAJÍCÍ SÍTĚ:
- Vedení NN – EG.D
  - Nefunkční sdělovací kabel – CETIN
- SITUACE:
- Stávající stav
  - Nový stav
  - Hranice parcel
  - Obvod stavby
  - Kácení stromů

OBJEKTY:

- 001 Demolice stávajícího mostu ev.č. 112–059 181 DIO
- 201 Most ev.č. 112–059

PLOCHY:

- Výměna kompletní vozovky, obrus ACO
- Vozovka na mostě, obrus ACO
- Ohumusování a osetí travou
- Asfaltový recyklát
- Beton – římsy, prahy
- Beton – těsnící stěna
- Zpevnění – kámen do betonu
- Kamenná rovnánina

Investor:	<b>Krajská správa a údržba silnic Vysočiny, p.o.</b> Kosovská 1122/16 586 01 Jihlava	
-----------	--------------------------------------------------------------------------------------------	--

C PDPS

Zodp. projektant: Ing. Milan Sedlák		Kontroloval: Ing. David Mičák		Zhotovitel dokumentace: <b>MIDAKON</b>	
Vypracoval: Ing. Milan Sedlák				Na Návsí 18/4, Brno, 620 00 IČO: 089 27 677, DIČ: CZ089 27 677 email:midakon@midakon.cz	
Investor:		Krajská správa a údržba silnic Vysočiny, p.o.		Datum: 10/2021	
Místo:		Řídelov		Počet A4: 5 A4	
Akce:		Stupeň: PDPS		Měřítka: 1:100	
Objekt:		II/112 Řídelov – most ev. č. 112-059		Číslo zakázky: 21 03	
Název:		KOORDINAČNÍ SITUAČNÍ VÝKRES		Č. výkresu: C.3	