

LEGENDA VZT

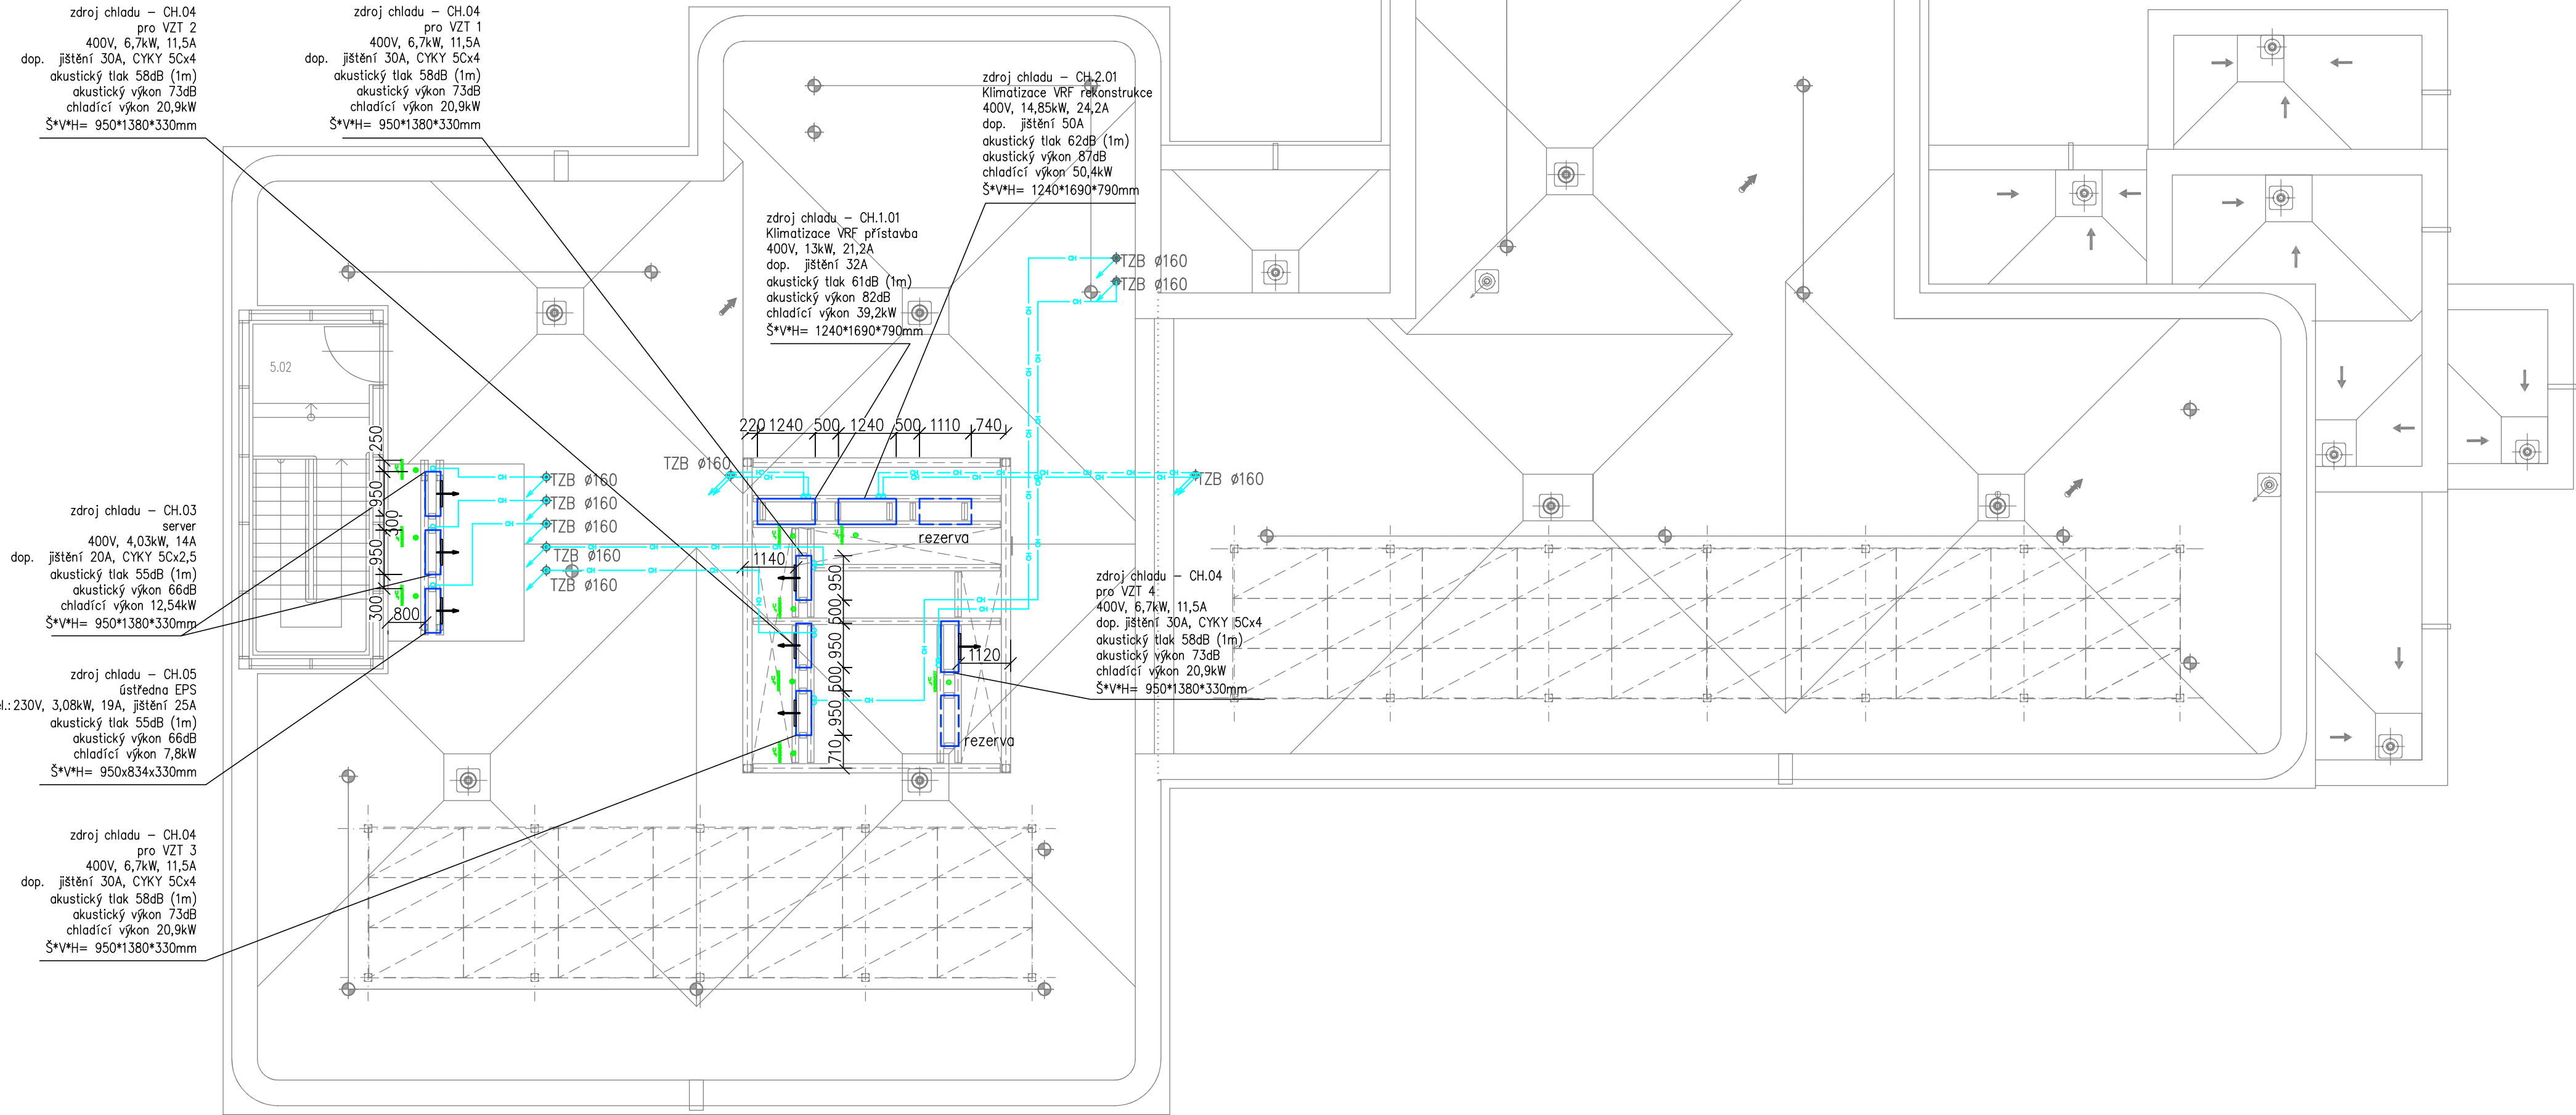
- ZAŘÍZENÍ KLIMATIZACE A CHLAZENÍ
- POTRUBÍ CHLADIVA
- CU ROZBOČKA
- KAZETOVÁ KLIMATIZAČNÍ JEDNOTKA S ČERPADLEM KONDENZÁTU
- NÁSTĚNNÁ KLIMATIZAČNÍ JEDNOTKA
- HRANICE POŽÁRNÍHO ÚSEKU
- UTĚSNĚNÍ POŽÁRNÍCH PROSTUPŮ – POŽÁRNÍ USPÁVKY A DOTĚSNĚNÍ PROSTUPŮ

POZNÁMKY

- DODAVATEL KLIMATIZACE A CHLAZENÍ JE POVINEN SI PŘED REALIZACÍ ZAMĚŘIT VŠECHNY POTRUBNÍ TRASY, VČETNĚ PŘIPOJOVACÍCH ROZMĚRŮ JEDNOTLIVÝCH ZAŘÍZENÍ.
- SPECIFIKACE NAVRŽENÝCH ZAŘÍZENÍ VIZ. SOUPIS PRACÍ.
- REVIZNÍ OTVORY PRO INSTALOVANÉ ZAŘÍZENÍ MUSÍ ODPOVÍDAT ROZMĚRŮM, POŽADOVANÝCH OD VÝROBCE TĚCHTO ZAŘÍZENÍ. TYTO REVIZNÍ OTVORY MUSÍ BÝT NEUSTÁLE VOLNĚ PŘÍSTUPNÉ PRO SERVISNÍHO TECHNIKA. POD I NAD TÍMTO SERVISNÍM OTVOREM NESMÍ VEST ŽÁDNÉ INSTALACE A DALŠÍ ZAŘÍZENÍ.




LEGENDA MÍSTNOSTÍ

Č.M.	ÚČEL MÍSTNOSTI	PLOCHA [m²]
5.01	SCHODIŠTĚ	15,89
5.02	SCHODIŠTĚ	17,75



k.ú. HAVLÍČKŮV BROD (637823)

0	02/2023	PRVNÍ VYDÁNÍ	ING.PRCHALOVÁ	ING.RYBÁŘ JAKUB	ING.RYBÁŘ
ČÍSLO	DATUM	POPIS ZMĚN	VYPRACOVAL	ZODP. PROJEKTANT	AUTOR

INVESTOR: <div><div>KRAJ VYSOČINA Žitkova 57/1882 587 33 Jihlava</div></div>		PROJEKTANT ČÁSTI: <div><div>PROJEKT CENTRUM NOVA S.R.O.</div></div>		GENERÁLNÍ PROJEKTANT: <div><div>PROJEKT CENTRUM NOVA S.R.O.</div></div>	
MÍSTO STAVBY:	HAVLÍČKŮV BROD	VYPRACOVAL:	ING.PRCHALOVÁ	AUTOR:	ING.RYBÁŘ
STAVEBNÍ ÚŘAD:	HAVLÍČKŮV BROD	ZODP.PROJEKTANT:	ING.RYBÁŘ JAKUB	ARCH. NÁVRH:	ING.SALIVAR
NÁZEV AKCE: <div>NEMOCNICE HAVLÍČKŮV BROD - REKONSTRUKCE A PŘÍSTAVBA BUDOVY INFEKČNÍHO ODDĚLENÍ</div>				FORMÁT:	8x A4
				DATUM:	02/2023
				STUPEŇ PD:	DPS
				Č. ZAKÁZKY:	22-009
OBJEKT: SO-08: INFEKCE, ŘEDITELSTVÍ		ČÁST: D.1.4B ZAŘÍZENÍ VZDUCHOTECHNIKY A KLIMATIZACE		MĚŘÍTKO:	1:100
OBSAH: PŮDORYS 4.NP - CHL				SOUBOR:	-
				Č.VÝKRESU: D.1.4B.14	Č. PARÉ
DOKUMENTACI LZE POUŽÍVAT POUZE VE SMYSLU PŘÍSLUŠNÉ SMLOUVY O DÍLO. VÝKRES ČI JEHO ČÁST MŮŽE BÝT KOPÍROVÁN NEBO JINÝM ZPŮSOBEM ROZŠÍŘOVÁN POUZE PO PŘEDCHOZÍM SOUHLASU AUTORA					