


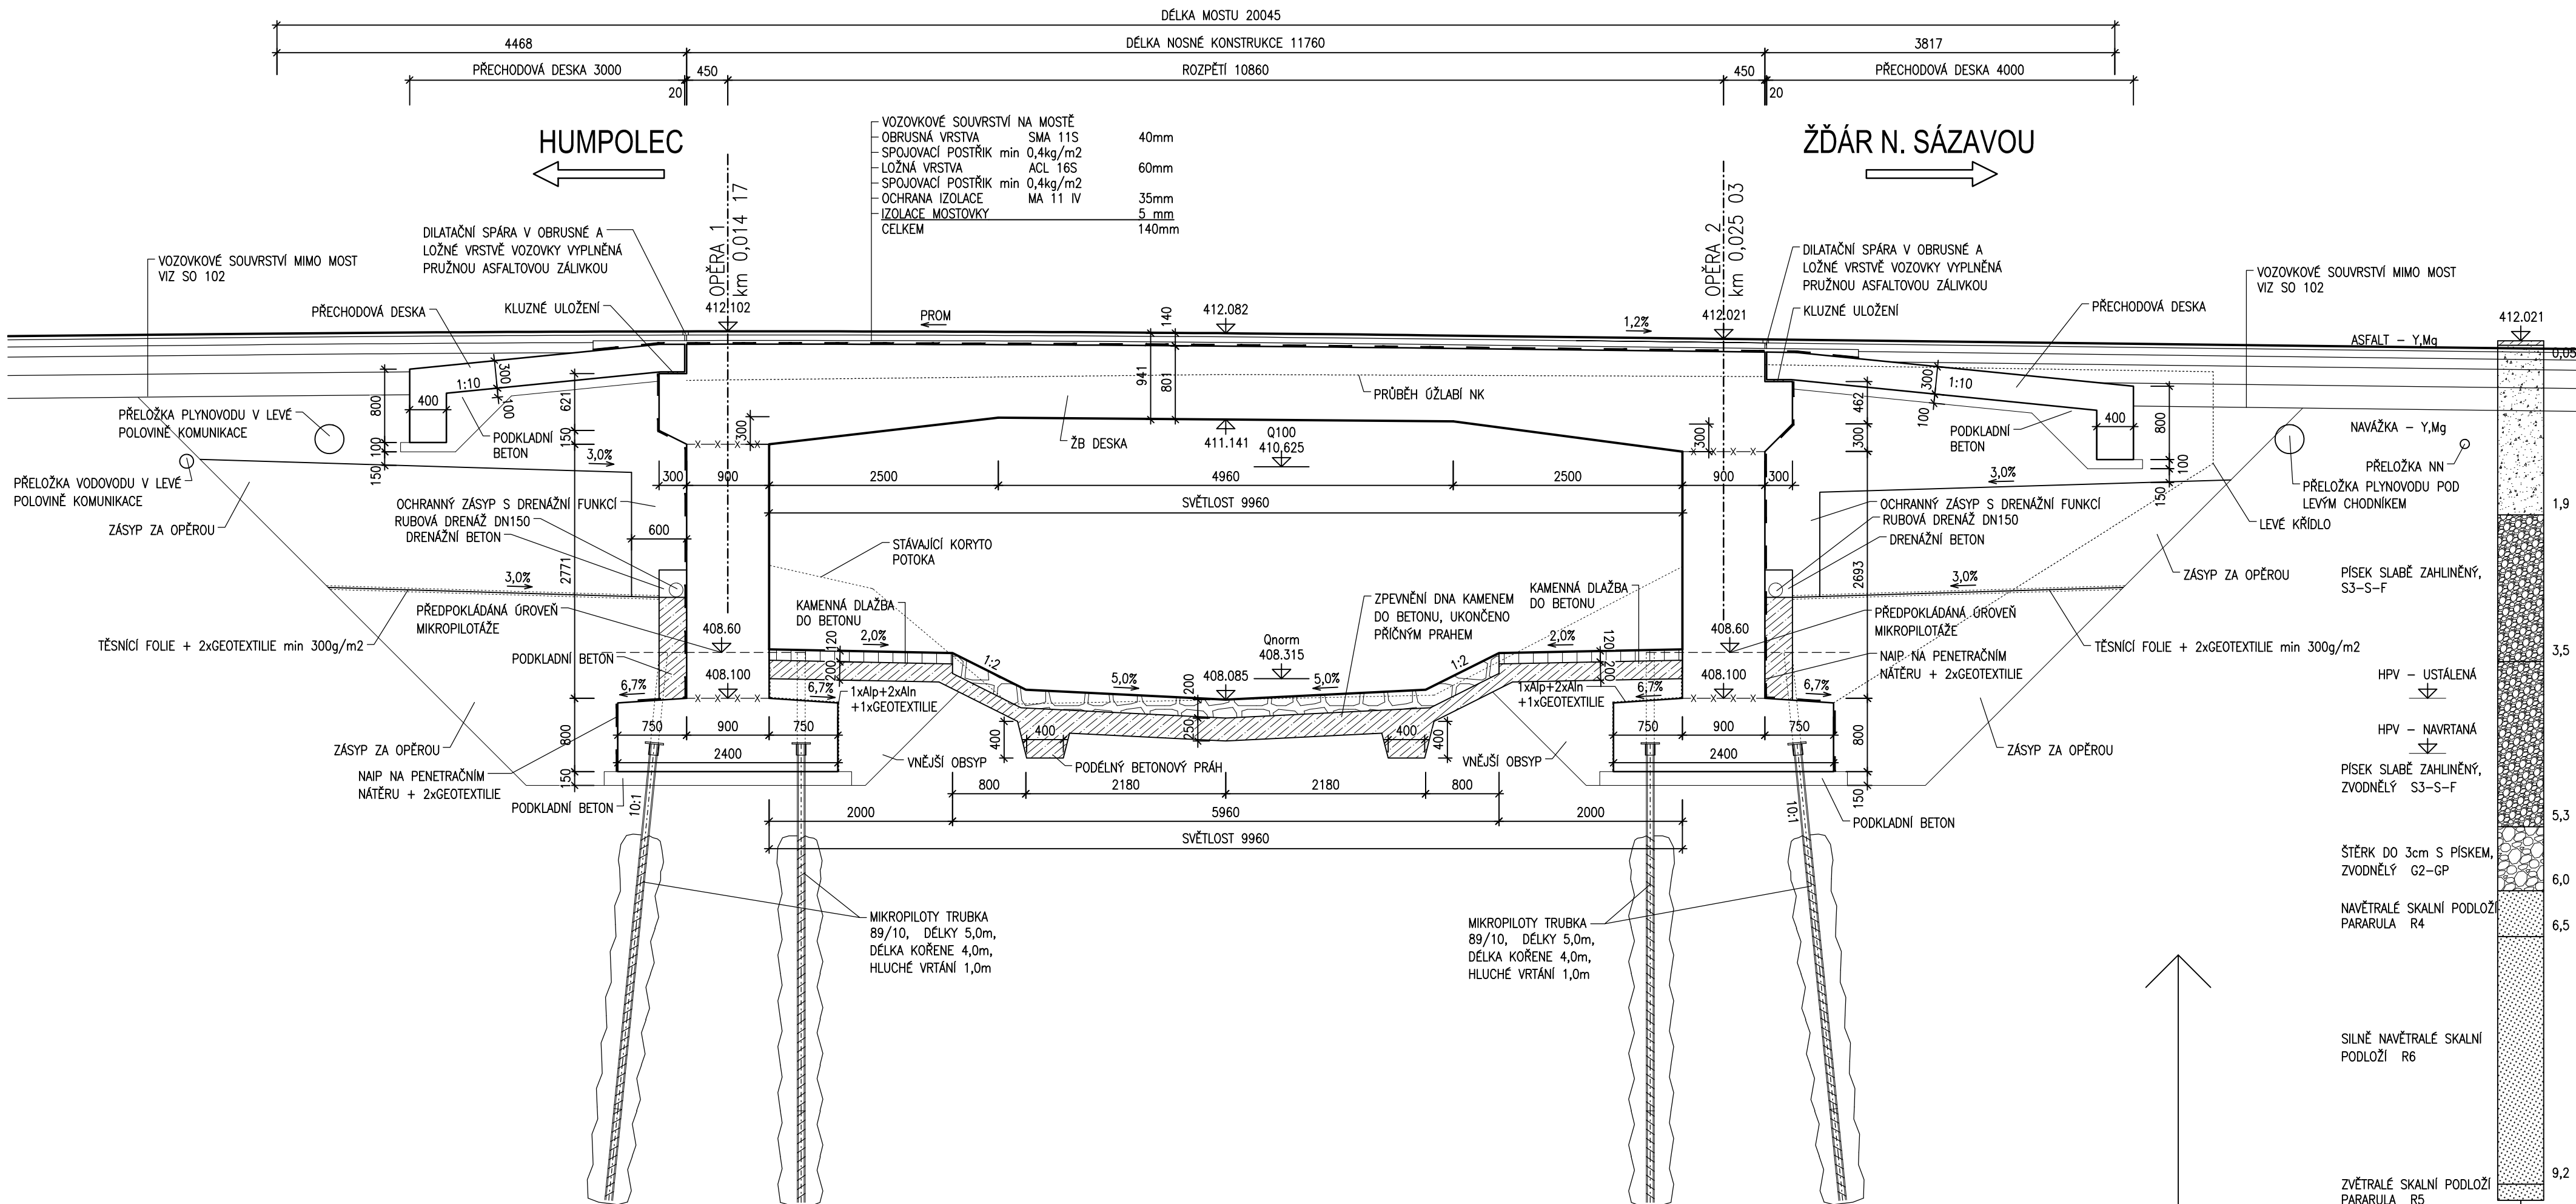

PODÉLNÝ ŘEZ 1:50




a			
b			
c			
č.	TEXT ZMĚNY - ODŮVODNĚNÍ	DATUM	PODPIS

AKCE **II/150 HAVLÍČKŮV BROD - MOST EV.Č. 150-025**


INVESTOR:	 KRAJ VYSOČINA ŽIŽKOVA 57/1882 587 33 JIHLAVA
MĚSTO HAVLÍČKŮV BROD HAVLÍČKOVO NÁMĚSTÍ 57 580 61 HAVLÍČKŮV BROD 2	

ZHOTOVITEL: IDS - Inženýrské a dopravní stavby Olomouc, a.s.
Albertova 21, 779 00 Olomouc


 Inženýrské a dopravní stavby Olomouc a.s.

<p>ZHOTOVITEL DOKUMENTACE:</p> <p>Hlavní inženýr projektu: Ing. Martin Řehulka</p>	 <p>PROJEKČNÍ KANCELÁŘ PRIS spol. s r. o. OSOVÁ 20, 625 00 BRNO</p>
----------------------------------------------------------------------------------------	---

SO 201 RDS

SOUŘAD. SYSTÉM: S-JTSK		VÝŠKOVÝ SYSTÉM: BpV		
VEDOUCÍ PROJEKTANT	Ing. Martin ŘEHULKA	<div>PRIS</div> <div>PROJEKČNÍ KANCELÁŘ PRIS spol. s r. o.</div> <div>OSOVA 20, 625 00 BRNO</div>		
ZODPOVĚDNÝ PROJEKTANT	Ing. Adam RUSSNÁK			
VYPRACOVAL	Ing. Adam RUSSNÁK			
KONTROLOVAL	Ing. Jiří ŠRUBAŘ			
KRAJ: VYSOČINA	K.Ú. HAVLÍČKŮV BROD		DATUM	5/2016
NÁZEV OBJEKTU	<div>II/150 HAVLÍČKŮV BROD</div> <div>MOST EV.Č. 150-025</div> <div>SO 201 MOST EV.Č. 150-025</div>		FORMÁT	4A4
			MĚŘITKO	1:50
			ÚČEL	RDS
			ČÍS. ZAKÁZKY	16055
			ARCHIVNÍ ČÍS.	201_03_POR
NÁZEV PŘÍLOHY	<div>PODÉLNÝ ŘEZ</div>		ČÍS. SOUPRAVY	ČÍS. VÝKRESU
				3