


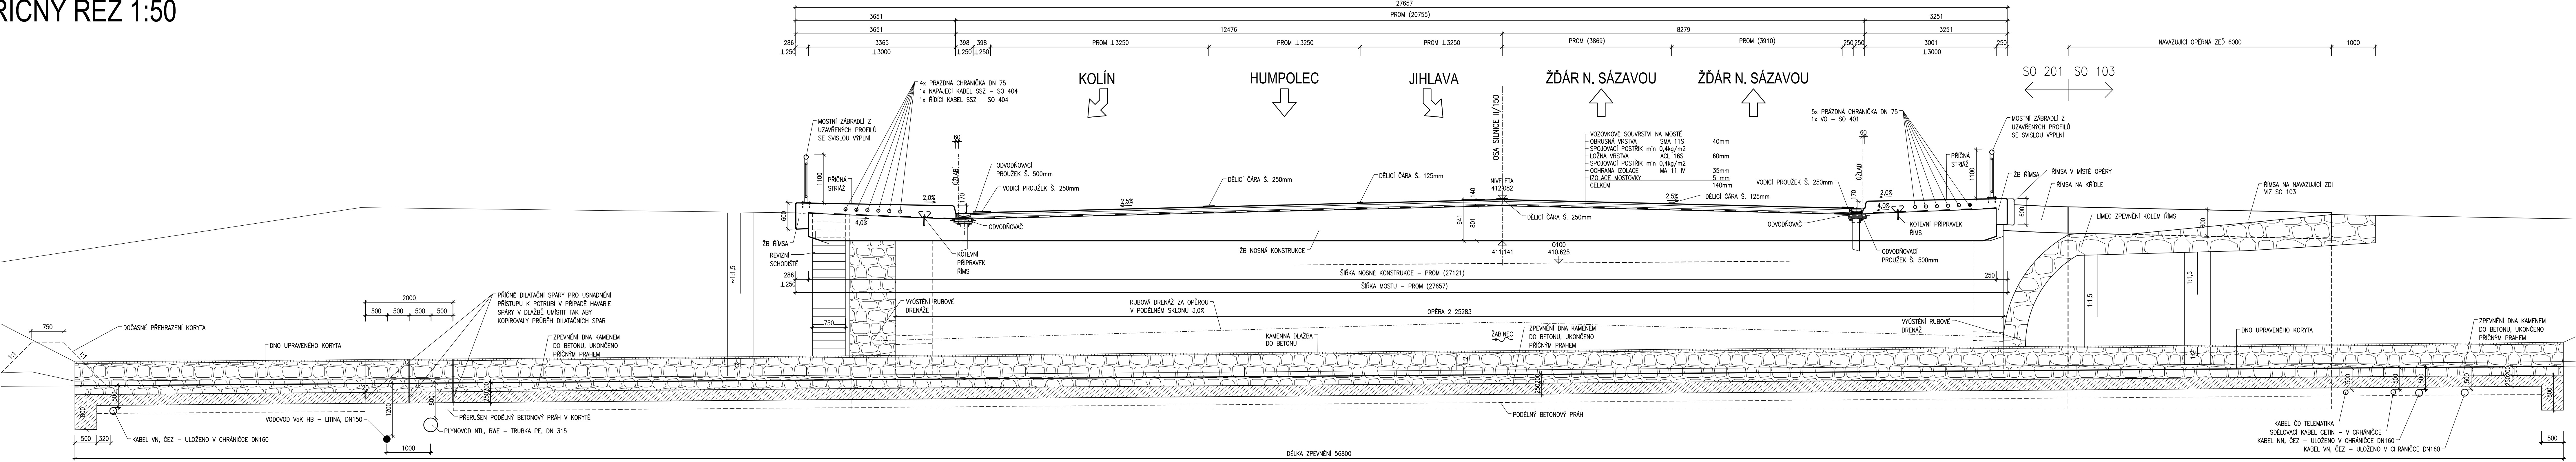


PŘÍČNÝ ŘEZ 1:50



a			
b			
c			
č.	TEXT ZMĚNY - ODŮVODNĚNÍ	DATUM	PODPIS

AKCE	II/150 HAVLÍČKŮV BROD - MOST EV.Č. 150-025
------	--

INVESTOR: KRAJ VYSOČINA ŽIŽKOVA 57/1882 587 33 JIHLAVA	
MĚSTO HAVLÍČKŮV BROD HAVLÍČKOVO NÁMĚSTÍ 57 580 61 HAVLÍČKŮV BROD 2	

ZHOTOVITEL: IDS - Inženýrské a dopravní stavby Olomouc, a.s. Albertova 21, 779 00 Olomouc	 Inženýrské a dopravní stavby Olomouc a.s.
---	--

ZHOTOVITEL DOKUMENTACE: Hlavní inženýr projektu: Ing. Martin Řehulka	 PROJEKČNÍ KANCELÁŘ PRIS spol. s r. o. OSOVA 20, 625 00 BRNO
--	---

SO 201

RDS

SOUŘAD. SYSTÉM: S-JTSK		VÝŠKOVÝ SYSTÉM: Bpv	
VEDOUcí PROJEKTANT	Ing. Martin ŘEHULKA	 PROJEKČNÍ KANCELÁŘ PRIS spol. s r. o. OSOVA 20, 625 00 BRNO	
ZODPOVĚDNÝ PROJEKTANT	Ing. Adam RUSSNÁK		
VYPRACOVAL	Ing. Adam RUSSNÁK		
KONTROLOVAL	Ing. Jitř ŠRUBAR		
KRAJ: VYSOČINA	K.U. HAVLÍČKŮV BROD	DATUM	5/2016
NÁZEV OBJEKTU	II/150 HAVLÍČKŮV BROD MOST EV.Č. 150-025 SO 201 MOST EV.Č. 150-025	FORMÁT	7A4
		MĚŘÍTKO	1:50
		ÚČEL	RDS
		ČÍS. ZAKÁZKY	16055
		ARCHIVNÍ ČÍS.	201_04_PRR
NÁZEV PŘÍLOHY	PŘÍČNÝ ŘEZ	ČÍS. SOUPRAVY	ČÍS. VYKRESU
			4