


PŪDORYS 1:100

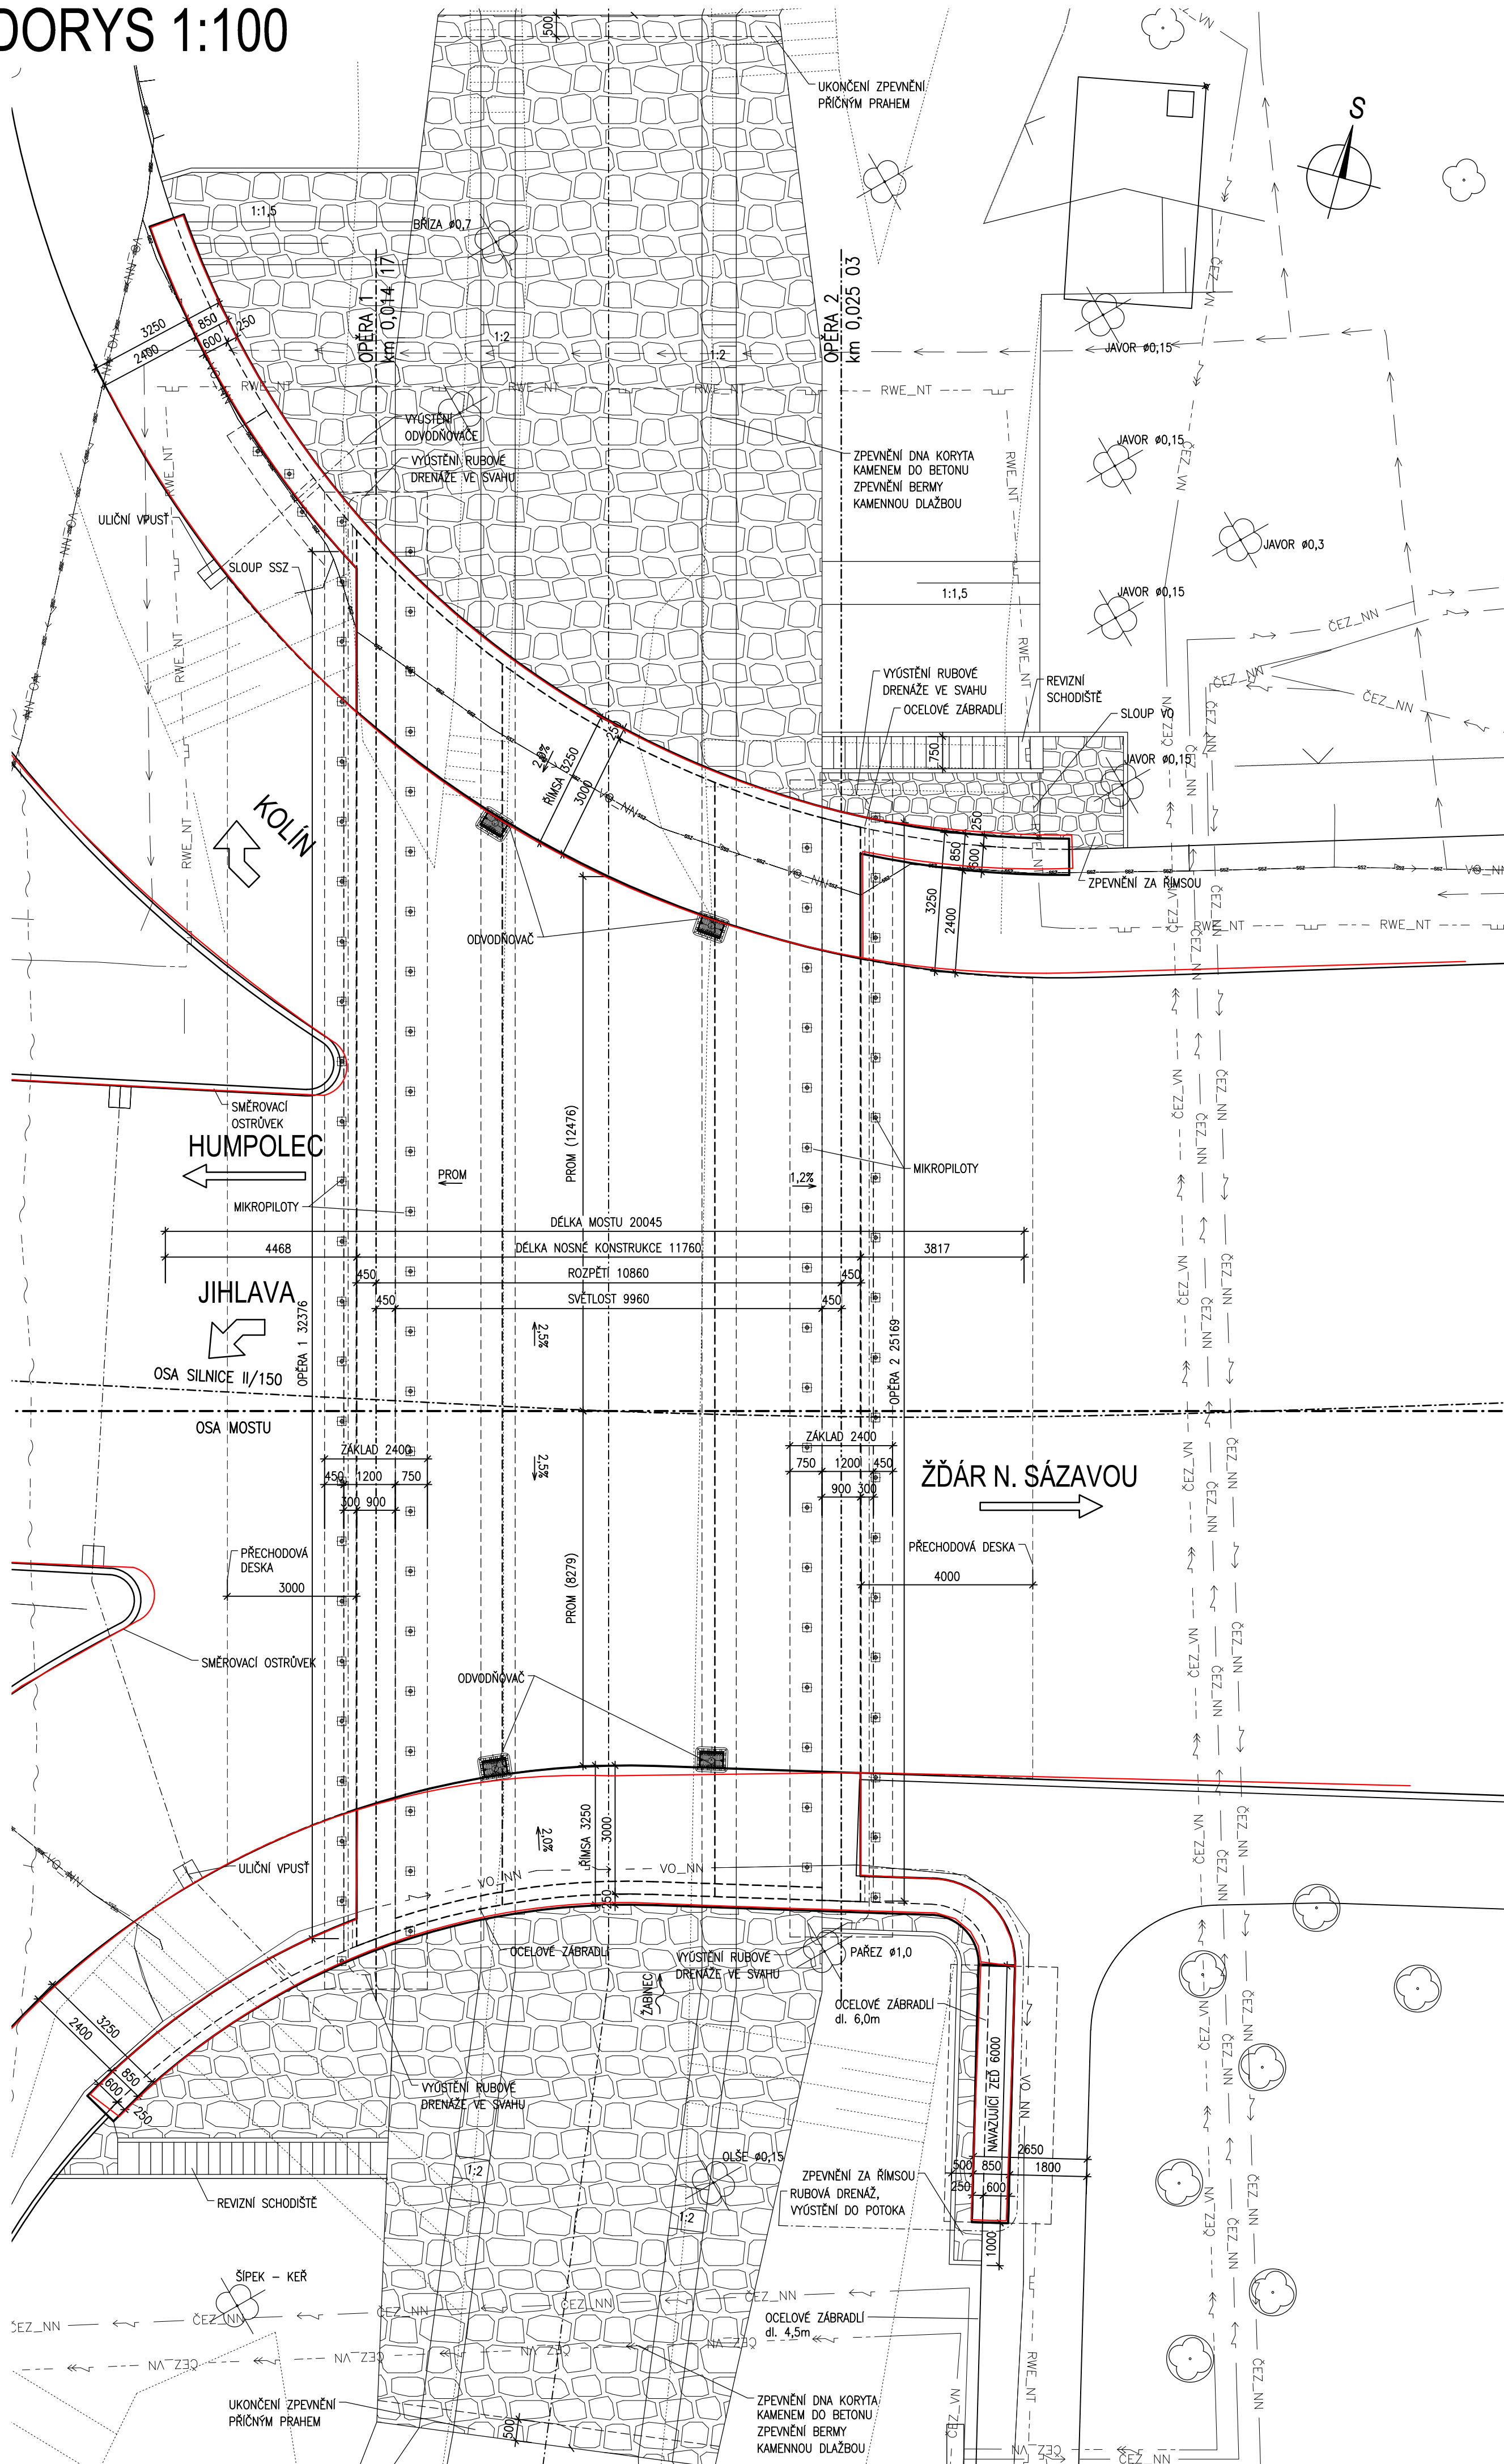



LEGENDA INŽENÝRSKÝCH SÍTÍ

- | | | |
|---|-----|---|
| — | — | STÁVAJÍCÍ NÍZKOTAKÝ PLYNOVOD (RWE DISTRIBUČNÍ SLUŽBY s.r.o.) |
| — | ↗ ↘ | STÁVAJÍCÍ SILOVÉ VEDENÍ NÍZKEHO NAPĚTÍ, POZDEMNÍ (ČEZ DISTRIBUCE a.s.) |
| — | ↖ ↗ | STÁVAJÍCÍ SILOVÉ VEDENÍ VYSOKÉHO NAPĚTÍ, POZDEMNÍ (ČEZ DISTRIBUCE a.s.) |
| — | ↖ ↗ | STÁVAJÍCÍ VODOVOD (VODOVODY A KANALIZACE HAVLÍČKOV BROD a.s.) |
| — | ↖ ↗ | STÁVAJÍCÍ SPLAŠKOVÁ KANALIZACE (VODOVODY A KANALIZACE HAVLÍČKOV BROD a.s.) |
| — | ↖ ↗ | STÁVAJÍCÍ DEŠŤOVÁ KANALIZACE (VODOVODY A KANALIZACE HAVLÍČKOV BROD a.s.) |
| — | — | STÁVAJÍCÍ NEPROVOZOVANÁ SÍŤ, POZDEMNÍ (TELEFONICA O2 CZECH REPUBLIC a.s.) |
| — | — | STÁVAJÍCÍ SĐELOVACÍ METALICKÝ KABEL, POZDEMNÍ, NEZAMĚŘENÝ (TELEFONICA O2 CZECH REPUBLIC a.s.) |
| — | — | STÁVAJÍCÍ SĐELOVACÍ OPTICKÝ KABEL NEBO SOUBĚH OPTICKÉHO A METALICKÉHO KABELU POZDEMNÍ, ZAMĚŘENÝ (TELEFONICA O2 CZECH REPUBLIC a.s.) |
| — | — | STÁVAJÍCÍ SĐELOVACÍ OPTICKÝ KABEL, POZDEMNÍ (METROPOLITNÍ s.r.o.) |
| — | — | STÁVAJÍCÍ SILOVÝ KABEL VEŘEJNÉHO OSVĚTLENÍ, POZDEMNÍ (TS HAVL. BROD) |
| — | — | STÁVAJÍCÍ DÁLKOVÝ KABEL, POZDEMNÍ (ČD—TELEMATIKA) |
| — | ↗ ↘ | PŘELOŽKA NÍZKOTAKÉHO PLYNOVODU (RWE DISTRIBUČNÍ SLUŽBY s.r.o.) |
| — | ↗ ↘ | PŘELOŽKA SILOVÉHO VEDENÍ NÍZKEHO NAPĚTÍ (ČEZ DISTRIBUCE a.s.) |
| — | ↖ ↗ | PŘELOŽKA SILOVÉHO VEDENÍ VYSOKÉHO NAPĚTÍ (ČEZ DISTRIBUCE a.s.) |
| — | ↖ ↗ | PŘELOŽKA VODOVODU (VODOVODY A KANALIZACE HAVLÍČKOV BROD a.s.) |
| — | ↖ ↗ | PŘELOŽKA SĐELOVACÍHO METALICKÉHO KABELU (TELEFONICA O2 CZECH REPUBLIC a.s.) |
| — | ↖ ↗ | PŘELOŽKA SĐELOVACÍHO OPTICKÉHO KABELU NEBO SOUBĚHU OPTICKÉHO A METALICKÉHO KABELU (TELEFONICA O2 CZECH REPUBLIC a.s.) |
| — | ↖ ↗ | PŘELOŽKA SĐELOVACÍHO OPTICKÉHO KABELU (METROPOLITNÍ s.r.o.) |
| — | ↖ ↗ | PŘELOŽKA SILOVÉHO KABELU VEŘEJNÉHO OSVĚTLENÍ (TS HAVL. BROD) |


a			
b			
c			
č.	TEXT ZMĚNY - ODŮVODNĚNÍ	DATUM	PODPIS

AKCE **II/150 HAVLÍČKŮV BROD - MOST EV.Č. 150-025**

<p>INVESTOR:</p> <p>KRAJ VYSOČINA</p> <p>ŽIŽKOVA 57/1882</p> <p>587 33 JIHLAVA</p>	 <p>Kraj Vysočina</p>
<p>MĚSTO HAVLÍČKŮV BROD</p> <p>HAVLÍČKOVO NÁMĚSTÍ 57</p> <p>580 61 HAVLÍČKŮV BROD 2</p>	

ZHOTOVITEL:

IDS - Inženýrské a dopravní stavby Olomouc, a.s.
Albertova 21, 779 00 Olomouc

 Inženýrské a dopravní stavby Olomouc a.s.


<p>ZHOTOVITEL DOKUMENTACE:</p> <p>Hlavní inženýr projektu: Ing. Martin Rehulka</p>	 <p>PRIS</p> <p>PROJEKČNÍ KANCELÁŘ PRIS spol. s r. o.</p> <p>OSOVÁ 20, 625 00 BRNO</p>
--	--

SO 201

DSPS

SOUŘAD. SYSTÉM: S-JTSK

VÝŠKOVÝ SYSTÉM: Bpv

VEDOUČÍ PROJEKTANT	Ing. Martin ŘEHULKA		 PROJEKČNÍ KANCELÁŘ PRIS spol. s r. o. OSOVA 20, 625 00 BRNO	
ZODPOVĚDNÝ PROJEKTANT	Ing. Adam RUSSNAK			
VYPRACOVAL	Ing. Adam RUSSNAK			
KONTROLOVAL	Ing. Jiří ŠRUBAŘ			
KRAJ: VYSOČINA	K.Ú. HAVLÍČKŮV BROD		DATUM	12/2016
NÁZEV OBJEKTU	<div>II/150 HAVLÍČKŮV BROD</div> <div>MOST EV.Č. 150-025</div> <div>SO 201 MOST EV.Č. 150-025</div>		FORMÁT	A4
			MĚŘÍTKO	1:100
			ÚČEL	DSPS
			ČÍS. ZAKÁZKY	16055
			ARCHIVNÍ ČÍS.	201_02_PUD
NÁZEV PŘÍLOHY			ČÍS. SOUPRAVY	ČÍS. VÝKRESU
<div>PŮDORYS</div>			<div>2</div>	