VÝZTUŽ PŘÍČLE RÁMU - 2. ČÁST

PŮDORYS 1:50

VÝZTUŽ PŘI HORNÍM POVRCHU

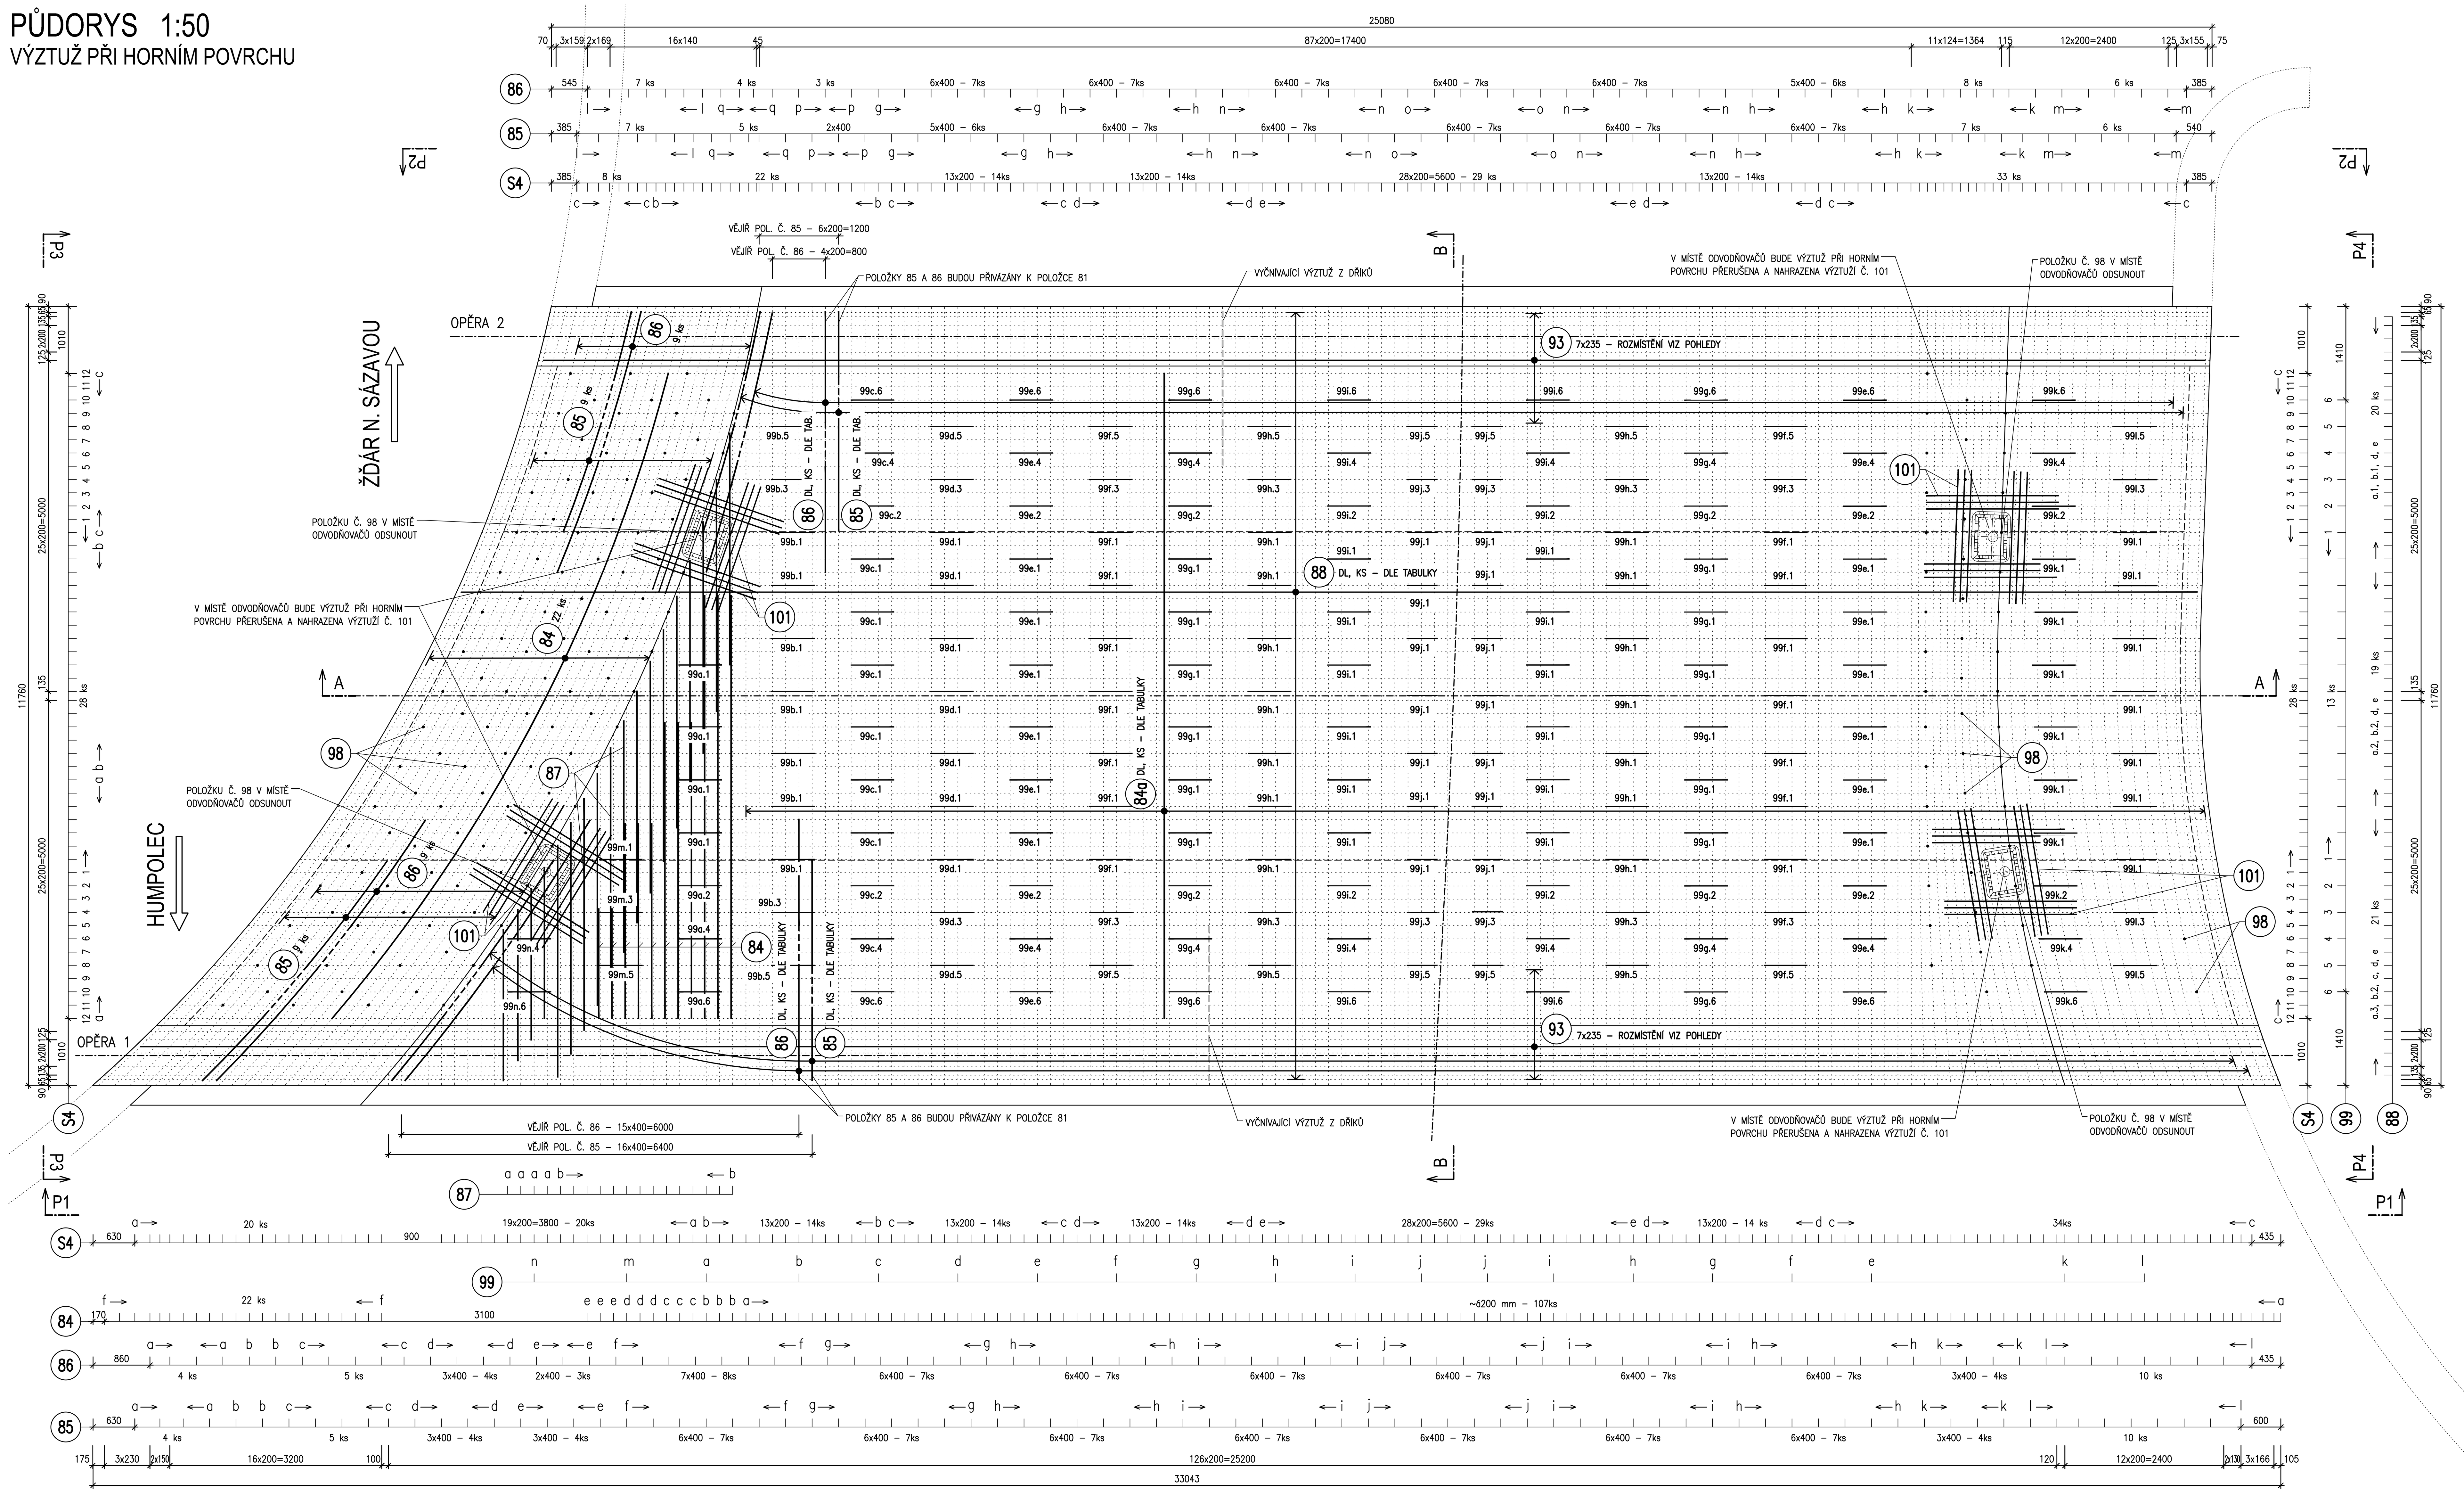

VÝTAH VÝZTUŽE 1:50

KÓTOVÁNO NA VNĚJŠÍ OBRYS

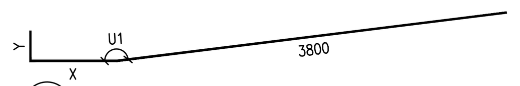

(81) ø20, dl., ks DLE TABULKY

POLOŽKA č. 81					
OZN.	"X" [mm]	"Y" [mm]	"U1" [°]	DÉLKA 1ks [mm]	KS
81a	840	300	173.0	4940	260
81b	1100	0	174.8	4900	22
81c	1000	0	174.8	4800	5
81d	900	0	174.8	4700	30

a–7600, b–8600

(82a) ø25, dl. 7600 mm, 118ks

(82b) ø25, dl. 8600 mm, 40ks

a–7400, b–8400

(83a) ø20, dl. 7400 mm, 101ks

(83b) ø20, dl. 8400 mm, 40ks

X

(84) ø20, dl., ks DLE TABULKY

POLOŽKA č. 84		
OZN.	"X" [mm]	KS
84a	10000	107
84b	6400	3
84c	4500	3
84d	3000	3
84e	1700	3
84f	12000	22

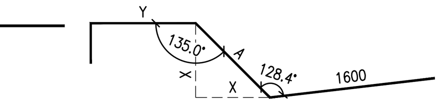

(85) ø20, dl., ks DLE TABULKY

POLOŽKA č. 85					
OZN.	"X" [mm]	"Y" [mm]	"A" [mm]	DÉLKA 1ks [mm]	KS
85a	465	1370	660	4030	4
85b	390	1370	555	3925	2
85c	390	1300	555	3855	5
85d	390	1170	555	3725	4
85e	390	1060	555	3615	4
85f	465	1030	660	3690	7
85g	535	1030	760	3790	13
85h	600	1030	850	3880	28
85i	670	1030	950	3980	14
85j	755	1030	1070	4100	7
85k	525	1030	745	3775	11
85l	525	1060	745	3805	17
85m	585	1030	830	3860	6
85n	655	1030	930	3960	12
85o	720	1030	1020	4050	7
85p	465	1030	660	3690	3
85q	465	1060	660	3720	5

POLOŽKA č. 86					
OZN.	"X" [mm]	"Y" [mm]	"A" [mm]	DÉLKA 1ks [mm]	KS
86a	395	2045	560	4605	4
86b	320	2045	455	4500	2
86c	320	1975	455	4430	5
86d	320	1845	455	4300	4
86e	320	1735	455	4190	3
86f	395	1705	560	4265	8
86g	465	1705	660	4365	14
86h	530	1705	750	4455	26
86i	600	1705	850	4555	14
86j	685	1705	970	4675	7
86k	455	1705	645	4350	12
86l	455	1735	645	4380	16
86m	515	1705	730	4435	6
86n	585	1705	830	4535	14
86o	650	1705	920	4625	6
86p	395	1705	560	4265	3
86q	395	1735	560	4295	4

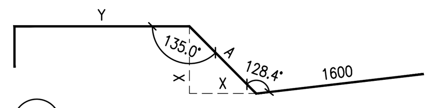

(86) ø20, dl., ks DLE TABULKY

3500

(87a) ø20, dl. 2300 mm, 4ks

(87b) ø20, dl. 3500 mm, 14ks

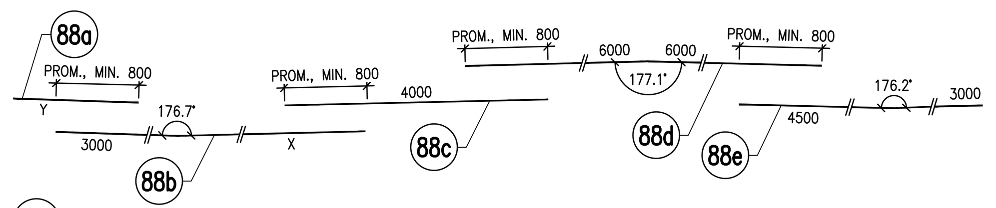

(88) ø14, dl., ks DLE TABULKY

SESTAVA č. 88				
OZN.	"X" [mm]	"Y" [mm]	DÉLKA 1ks [mm]	KS
88a.1	-	1000	1000	20
88a.2	-	1500	1500	19
88a.3		2000	2000	21
88b.1	6400	-	9400	20
88b.2	9000	-	12000	40
88c	-	-	4000	21
88d	-	-	12000	60
88e	-	-	7500	60

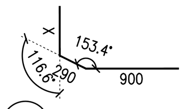

(89) ø14, dl., ks DLE TABULKY

POLOŽKA č. 89			
OZN.	"X" [mm]	DÉLKA 1ks [mm]	KS
89a	185	1375	24
89b	115	1305	24
89c	255	1445	32
89d	325	1515	35
89e	395	1585	28
89f	465	1655	19
89g	290	1480	52
89h	360	1550	28
89i	430	1620	28
89j	220	1410	22

1150

(90) ø14, dl., ks DLE TABULKY

POLOŽKA č. 90			
OZN.	"X" [mm]	DÉLKA 1ks [mm]	KS
90a	170	1320	9
90b	130	1280	16
90c	95	1245	11
90d	180	1330	16
90e	255	1405	23
90f	370	1520	92
90g	290	1440	52
90h	310	1460	38
90i	225	1375	35

X

(91) ø14, dl., ks DLE TABULKY
STYKY PROSTŘÍDAT

SESTAVA č. 91				
OZN.	"X" [m]	CELK. DÉLKA 1ks [m]	PŘESAH [m]	KS
91a	12+12+9.5	33.5	0.8	3
91b	12+12+3	27.0	0.8	1
91c	6+8	14.0	0.8	1
91d	9.3+12+4	25.3	0.8	3
91e	6+7	13.0	0.8	1

PROM., MIN. 800 — 12000 — PROM., MIN. 800

(92) ø14, dl., ks DLE TABULKY
STYKY PROSTŘÍDAT

SESTAVA č. 92			
OZN.	"X" [mm]	DÉLKA 1ks [mm]	KS
92a	4000	28000	21
92b	6000	30000	19
92c	8000	32000	9
92d	10500	34500	13

X

(93) ø14, dl., ks DLE TABULKY

POLOŽKA č. 93		
OZN.	"X" [m]	KS
93a	2500	8
93b	6500	8
93c	3600	56
93d	5800	8
93e	2900	24
93f	3400	56

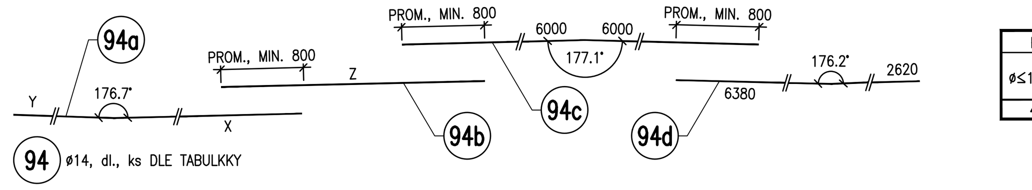

(94) ø14, dl., ks DLE TABULKY

SESTAVA č. 94				
OZN.	"X" [mm]	"Y" [mm]	DÉLKA 1ks [mm]	KS
94a.1	7800	4200	12000	7
94a.2	5300	2450	7750	7
94b	-	-	4000	7
94c	-	-	12000	14
94d	-	-	9000	14

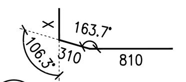

(95) ø14, dl., ks DLE TABULKY

POLOŽKA č. 95			
OZN.	"X" [mm]	DÉLKA 1ks [mm]	KS
95a	450	1570	60
95b	310	1430	33
95c	640	1760	11

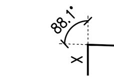

(96) ø14, dl., ks DLE TABULKY

POLOŽKA č. 96			
OZN.	"X" [mm]	DÉLKA 1ks [mm]	KS
96a	515	1325	12
96b	255	1065	36
96c	390	1200	12
96d	565	1375	22
96e	435	1245	39

X

(97) ø14, dl., ks DLE TABULKY

POLOŽKA č. 97		
OZN.	"X" [m]	KS
97a	12000	3
97b	4200	2
97c	10700	3
97d	3200	2

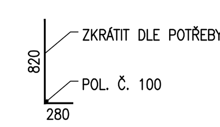

(98) ø14, dl. 1100 mm, 166ks

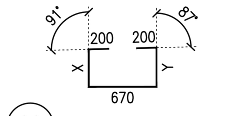

(99) ø14, dl., ks DLE TABULKY

X

(100) ø12, dl. 12000 mm, 10ks

(101) ø16, dl. 2000 mm, 4x12=48ks

POLOŽKA č. 99x.1				
OZN.	"X" [mm]	"Y" [mm]	DÉLKA 1ks [mm]	KS
99a.1	355	375	1800	4
99b.1	390	410	1870	7
99c.1	420	440	1930	6
99d.1	450	470	1990	7
99e.1	480	495	2045	12
99f.1	510	525	2105	14
99g.1	540	555	2165	12
99h.1	570	585	2225	14
99i.1	600	615	2285	12
99j.1	630	645	2345	14
99k.1	460	480	2010	6
99l.1	510	525	2105	7
99m.1	295	310	1675	1

POLOŽKA č. 99x.2				
OZN.	"X" [mm]	"Y" [mm]	DÉLKA 1ks [mm]	KS
99a.2	400	415	1885	1
99c.2	465	480	2015	2
99e.2	525	540	2135	4
99g.2	585	600	2255	4
99i.2	645	660	2375	4
99k.2	505	520	2095	1

POLOŽKA č. 99x.3				
OZN.	"X" [mm]	"Y" [mm]	DÉLKA 1ks [mm]	KS
99b.3	485	525	2080	2
99d.3	540	585	2195	2
99f.3	600	640	2310	4
99h.3	660	700	2430	4
99j.3	720	760	2550	4
99l.3	600	640	2310	1
99m.3	385	425	1880	1

POLOŽKA č. 99x.4				
OZN.	"X" [mm]	"Y" [mm]	DÉLKA 1ks [mm]	KS
99a.4	495	535	2100	1
99c.4	560	600	2230	1
99e.4	620	660	2350	4
99g.4	680	720	2470	4
99i.4	740	780	2590	4
99k.4	600	640	2310	1
99n.4	465	505	2040	1

POLOŽKA č. 99x.5				
OZN.	"X" [mm]	"Y" [mm]	DÉLKA 1ks [mm]	KS
99b.5	575	620	2265	2
99d.5	635	675	2380	2
99f.5	695	735	2500	4
99h.5	755	795	2620	4
99j.5	815	855	2740	4
99l.5	695	735	2500	1
99m.5	480	520	2070	1

POLOŽKA č. 99x.6				
OZN.	"X" [mm]	"Y" [mm]	DÉLKA 1ks [mm]	KS
99a.6	540	585	2195	1
99c.6	605	645	2320	2
99e.6	665	705	2440	4
99g.6	725	765	2560	4
99i.6	785	825	2680	4
99k.6	645	685	2400	1
99n.6	515	555	2140	1

POLOŽKA č. S4x.1			
OZN.	"X" [mm]	DÉLKA 1ks [mm]	KS
a.1	515	635	87
b.1	565	685	295
c.1	635	755	395
d.1	705	825	260
e.1	780	900	270

POLOŽKA č. S4x.2			
OZN.	"X" [mm]	DÉLKA 1ks [mm]	KS
a.2	555	675	11
b.2	610	730	13
c.2	680	800	32
d.2	745	865	20
e.2	820	940	20

POLOŽKA č. S4x.3			
OZN.	"X" [mm]	DÉLKA 1ks [mm]	KS
a.3	580	700	11
b.3	630	750	13
c.3	700	820	36
d.3	770	890	16
e.3	845	965	20

POLOŽKA č. S4x.4			
OZN.	"X" [mm]	DÉLKA 1ks [mm]	KS
a.4	610	730	11
b.4	660	780	14
c.4	730	850	34
d.4	800	920	20
e.4	875	995	18

POLOŽKA č. S4x.5			
OZN.	"X" [mm]	DÉLKA 1ks [mm]	KS
a.5	625	745	12
b.5	680	800	13
c.5	750	870	32
d.5	820	940	20
e.5	890	1010	20

POLOŽKA č. S4x.6			
OZN.	"X" [mm]	DÉLKA 1ks [mm]	KS
a.6	650	770	12
b.6	705	825	14
c.6	775	895	34
d.6	840	960	16
e.6	915	1035	20

POLOŽKA č. S4x.7			
OZN.	"X" [mm]	DÉLKA 1ks [mm]	KS
a.7	675	795	12
b.7	730	850	13
c.7	795	915	36
d.7	865	985	20
e.7	940	1060	18

POLOŽKA č. S4x.8			
OZN.	"X" [mm]	DÉLKA 1ks [mm]	KS
a.8	700	820	13
b.8	750	870	13
c.8	820	940	34
d.8	890	1010	20
e.8	965	1085	20

POLOŽKA č. S4x.9			
OZN.	"X" [mm]	DÉLKA 1ks [mm]	KS
a.9	725	845	13
b.9	775	895	14
c.9	845	965	34
d.9	915	1035	16
e.9	990	1110	20

POLOŽKA č. S4x.10			
OZN.	"X" [mm]	DÉLKA 1ks [mm]	KS
a.10	745	865	13
b.10	800	920	13
c.10	870	990	36
d.10	940	1060	20
e.10	1010	1130	18

POLOŽKA č. S4x.11			
OZN.	"X" [mm]	DÉLKA 1ks [mm]	KS
a.11	770	890	14
b.11	825	945	13
c.11	895	1015	34
d.11	960	1080	20
e.11	1035	1155	20

POLOŽKA č. S4x.12			
OZN.	"X" [mm]	DÉLKA 1ks [mm]	KS
a.12	795	915	14
b.12	850	970	14
c.12	915	1035	34
d.12	985	1105	16
e.12	1060	1180	20

120 X

(S4) ø8, dl., ks DLE TABULKY

MATERIÁLY

OCEL B 500B

NOMINÁLNÍ KRYTÍ NK 55 mm
MINIMÁLMÍ KRYTÍ NK 45 mm

NEJMENŠÍ PRŮMĚR TRNU d_r PRO OHÝBÁNÍ DLE ČSN EN 1992-1-1

Průměr prutu	
ø≤16mm	ø>16mm
4ø	7ø

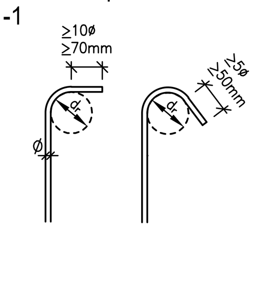

a			
b			
c			
č.	TEXT ZMĚNY - ODŮVODNĚNÍ	DATUM	PODPIS

AKCE **II/150 HAVLÍČKŮV BROD - MOST EV.Č. 150-025**

INVESTOR:
KRAJ VYSOČINA
ŽIŽKOVA 57/1882
587 33 JIHLAVA

MĚSTO HAVLÍČKŮV BROD
HAVLÍČKOVO NÁMĚSTÍ 57
580 61 HAVLÍČKŮV BROD 2

ZHOTOVITEL:
IDS - Inženýrské a dopravní stavby Olomouc, a.s.
Albertova 21, 779 00 Olomouc
Inženýrské a dopravní stavby Olomouc a.s.

ZHOTOVITEL DOKUMENTACE:
Hlavní inženýr projektu:
Ing. Martin Řehulka
PROJEKČNÍ KANCELÁŘ PRIS spol. s r. o.
OSOVÁ 20, 625 00 BRNO

SO 201 DSPS

SOUŘAD. SYSTÉM: S-JTSK — VÝŠKOVÝ SYSTÉM: Bpv

VEDOUCÍ PROJEKTANT	Ing. Martin ŘEHULKA	
ZODPOVĚDNÝ PROJEKTANT	Ing. Adam RUSSNÁK	
VYPRACOVAL	Ing. Tomáš SVOBODA	
KONTROLOVAL	Ing. Jiří ŠRUBAŘ	
KRAJ: VYSOČINA	K.Ú. HAVLÍČKŮV BROD	

PROJEKČNÍ KANCELÁŘ PRIS spol. s r. o.
OSOVÁ 20, 625 00 BRNO

DATUM	12/2016
FORMÁT	12A4
MĚŘÍTKO	1:50
ÚČEL	DSPS
ČÍS. ZAKÁZKY	16055
ARCHIVNÍ ČÍS.	201_11.2_VPR.dwg
ČÍS. SOUPRAVY	ČÍS. VÝKRESU 11.2

NÁZEV OBJEKTU
II/150 HAVLÍČKŮV BROD
MOST EV.Č. 150-025
SO 201 MOST EV.Č. 150-025

NÁZEV PŘÍLOHY
VÝZTUŽ PŘÍČLE RÁMU - 2. ČÁST