


3.NP

2.NP

1.NP

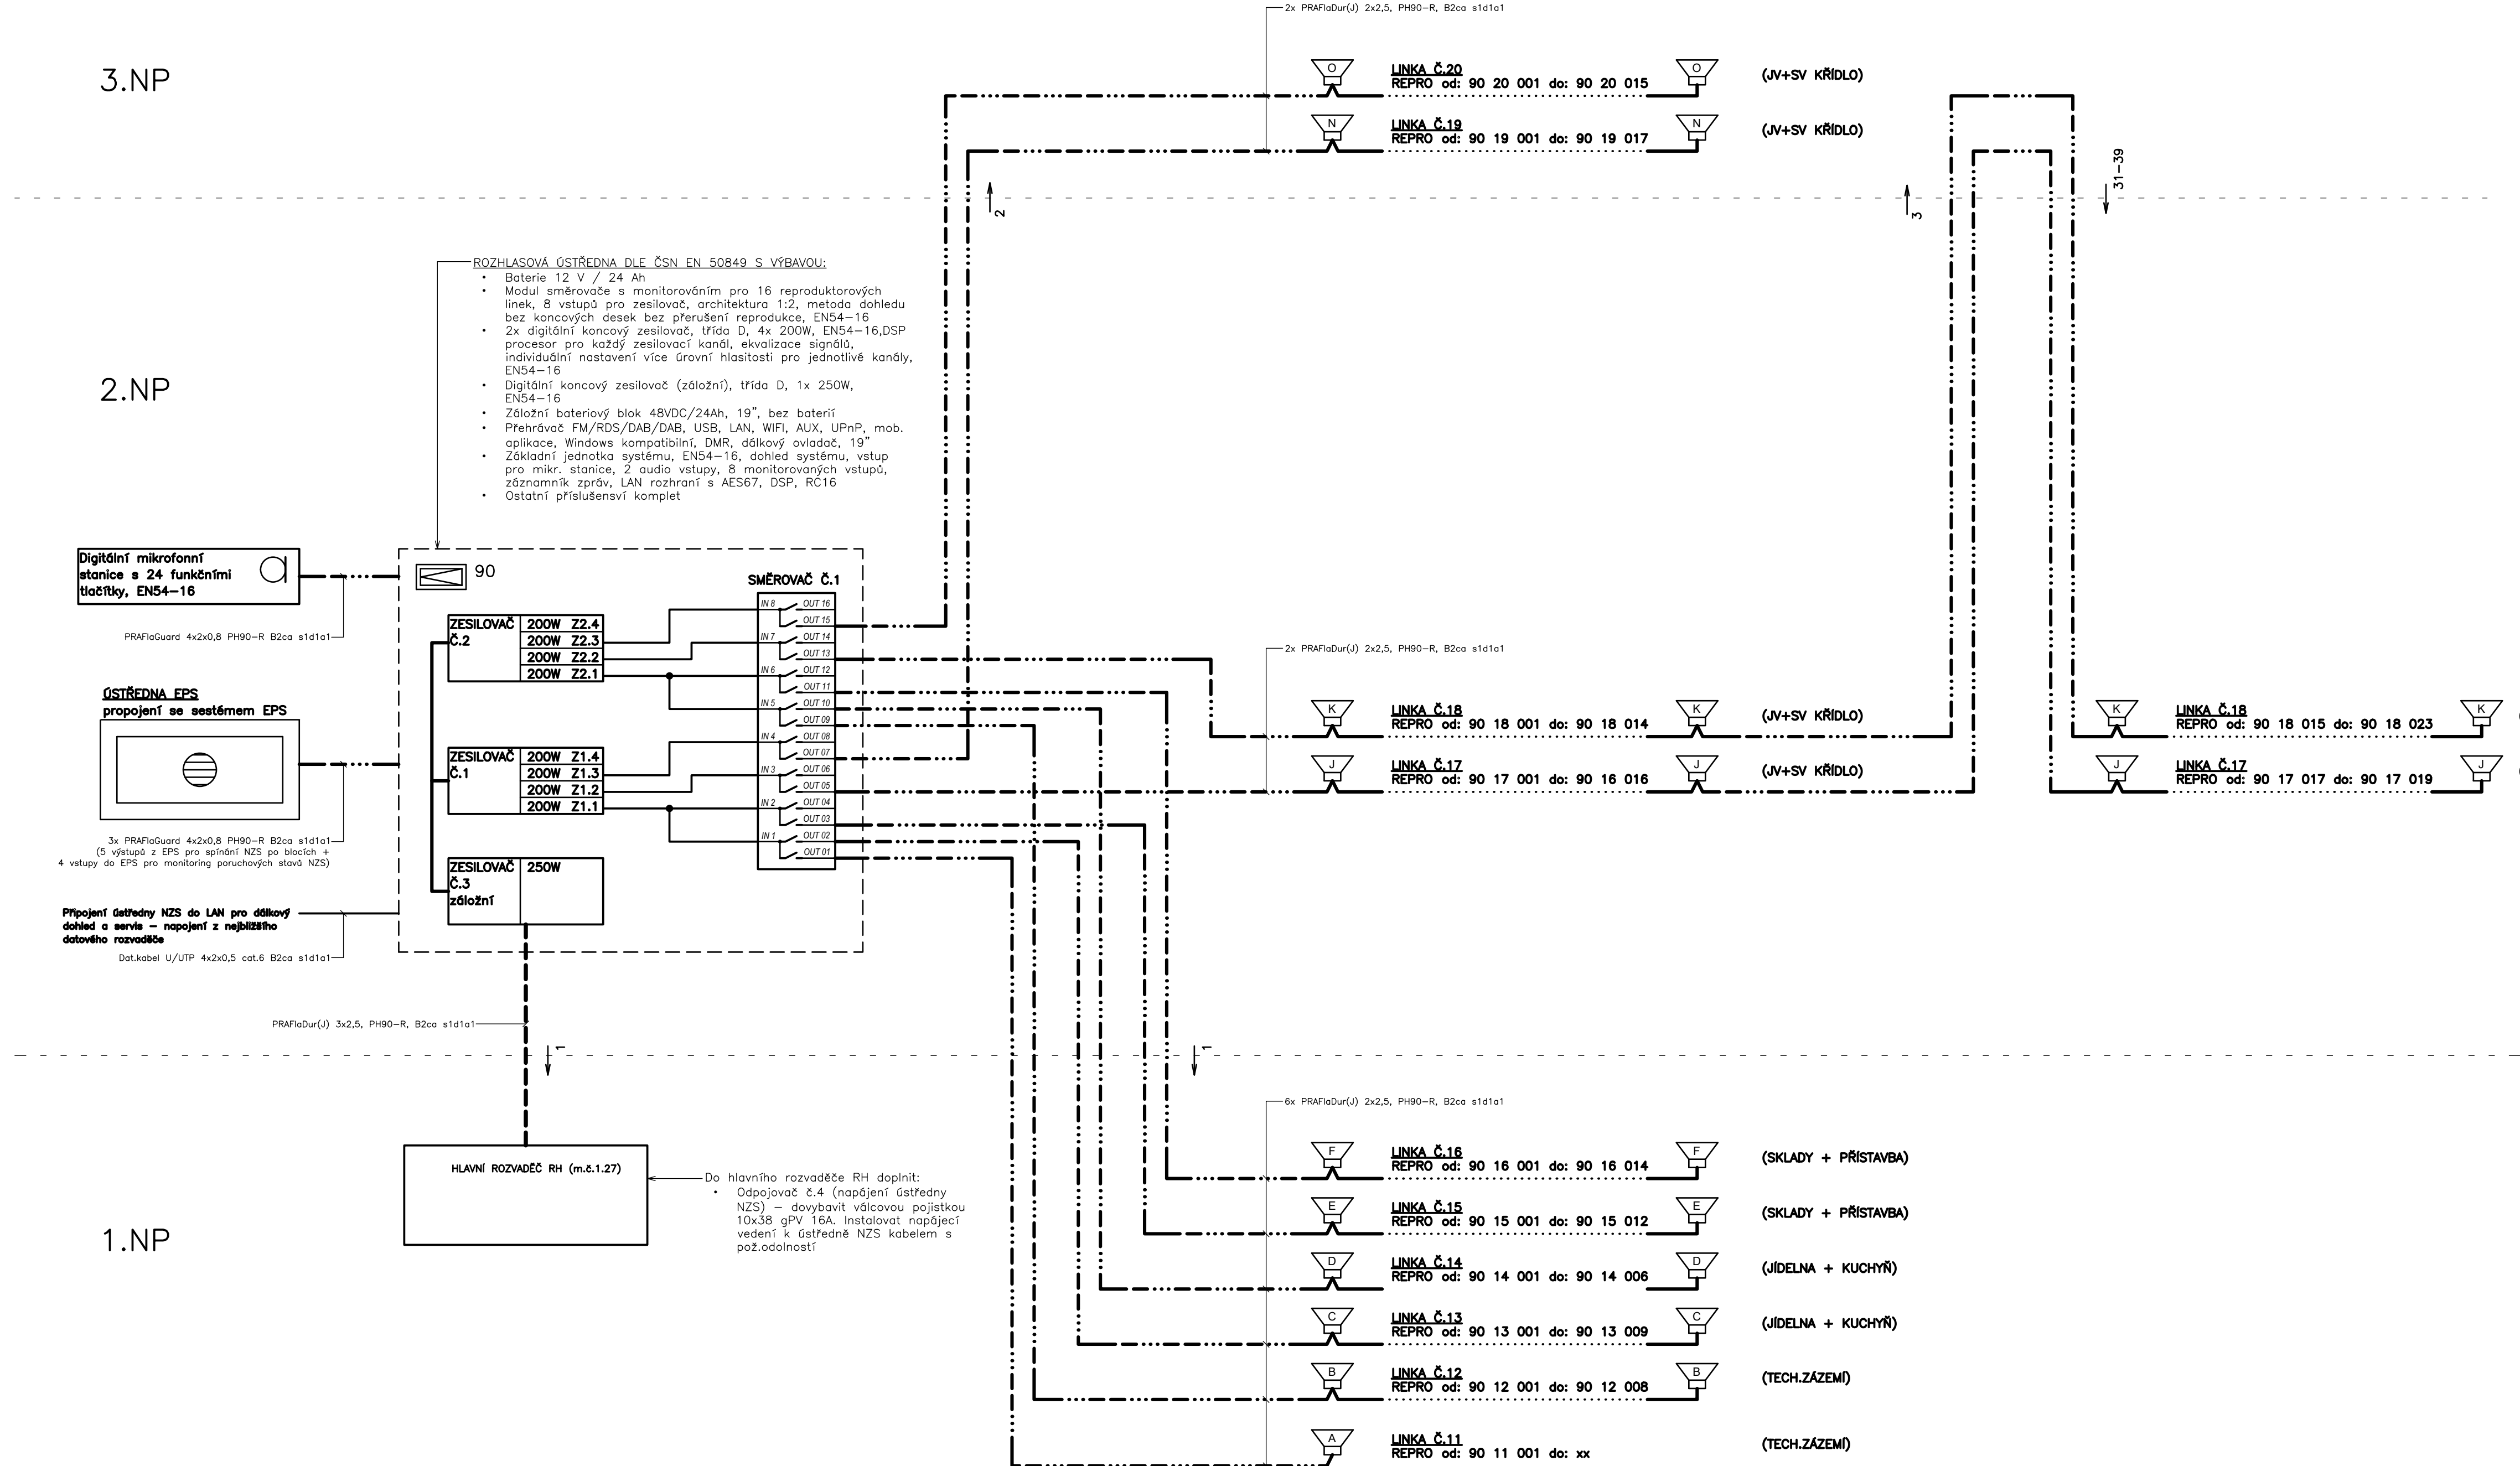

LEGENDA POUŽITÉHO ZNAČENÍ

	Komplet ústředny evakuačního rozhlasu dle ČSN EN 50849
	Hlasatelský panel ústředny evakuačního rozhlasu
	Kabelové trasy NZS se zachováním funkčnosti při požáru
	Napájecí vedení pro EPS a NZS – trasy a kabely se zachováním funkčnosti při požáru

ZNAČENÍ PRVKŮ NZS

90 12 011

POŘ.ČÍSLO NA LINCE
ČÍSLO REPRODUKTOROVÉ LINKY
ÚSTŘEDNA

- Skupina 1 – zóna A, B – tech.zázemí 1.NP
- Skupina 2 – zóna C, D – jídelna + kuchyň 1.NP
- Skupina 3 – zóna E, F – sklady + přístavba 1.NP
- Skupina 4 – zóna J, K – JV+SV křídlo + přístavba 2.NP
- Skupina 5 – zóna N, O – JV+SV křídlo 3.NP

POZNÁMKA

- PROVÉST INSTALACI NOVÉ KABELAŽ POMOCÍ KABELŮ, PŘEDEPSANÝCH VÝROBCEM KONKRÉTNÍHO DODÁVANÉHO SYSTÉMU.
- VEŠKERÉ ROZVODY MUSÍ BÝT V SOULADU S PŘÍSLUŠNÝMI NORMAMI ČSN A VYHL. Č. 23/2008 SB. O TECHNICKÝCH PODMÍNKÁCH POŽÁRNÍ OCHRANY STAVEB., ROVNĚŽ MUSÍ BÝT SPLNĚNY ZÁSADY VÝROBCE ZAŘÍZENÍ (NAPŘ. MAXIMÁLNÍ DÉLKY KABELŮ, POČTY ŽIL V KABELU, POŽADOVANÝ PRŮŘEZ ŽIL, STÍNĚNÍ, APOD.). KRABICE PRO NZS JE NUTNO OZNAČIT ČERVENOU BARVOU A NÁPISEM.
- KABELAŽ A PROPOJENÍ ZAŘÍZENÍ PŘÍPADNĚ PŘÍZPŮSOBIT DLE SKUTEČNĚ DODÁVANÉMU SYSTÉMU EPS A NZS!
- POŽADOVANY ZESILOVACÍ KANÁLY SYSTÉMU S MOŽNOSTÍ INDIVIDUÁLNÍHO ŘÍZENÍ HLASITOSTI A EKVALIZACE Z DŮVODU PŘÍZPŮSOBENÍ ZVUKU PODMÍNKÁM A POŽADÁVKŮM – ZEJMÉNA PRO NEEVAKUAČNÍ VYUŽITÍ.
- MIKROFONNÍ STANICE S CERTIFIKACÍ PRO RUČNÍ EVAKUAČNÍ HLÁŠENÍ.
- PRO POTŘEBY POSTUPNÉ EVAKUACE POŽADAVEK NA MOŽNOST DISTRIBUCE 4 NEZÁVISLÝCH PŘEDNAHRANÝCH ALARMOVÝCH ZPRÁV SOUČASNĚ.

 ELMI SYSTEM, s.r.o. HROTOVICKÁ 190, 674 01 TŘEBÍČ TEL. 568 820 111 info@elmisystem.cz	GEN.PROJEKTANT: ING MICHAL ZLATUŠKA, ARCH. Žerotínova 357 Jaroměřice n.Rok. 675 51 IČO 64336824 DIČ CZ690304566 ČKA 03038 tel. 568441100 603218487 e-mail m.zlatuska@quick.cz	
Zodpovědný projektant: Martin Špaček Číslo autorizace: ČKA IT 1400345		Stupeň PD: DPS
Vypracoval: Martin Špaček Číslo autorizace: ČKA IT 1400345		Datum: leden 2023
	Pare:	CAD: ALLPLAN
Domov Nové Syrovice rekonstrukce EPS		
Oddíl: SO 01 - D.1.4.1 Elektronické komunikace		
Investor: KRAJ VYSOČINA Žižkova 57, 587 33 Jihlava		Měřítka: --
Místo stavby: Nové Syrovice 1, 675 41 Nové Syrovice p.č.st1595, k.ú. Náměštl nad Oslavou		Formát: 6x A4
Obsah: BLOKOVÉ SCHÉMA NZS	Číslo výkresu: D.1.4.1-b06	Zakázkové číslo: 01/10/2022
Kraj: Vysočina	Zástupce investora: Martin Kocmánek	