
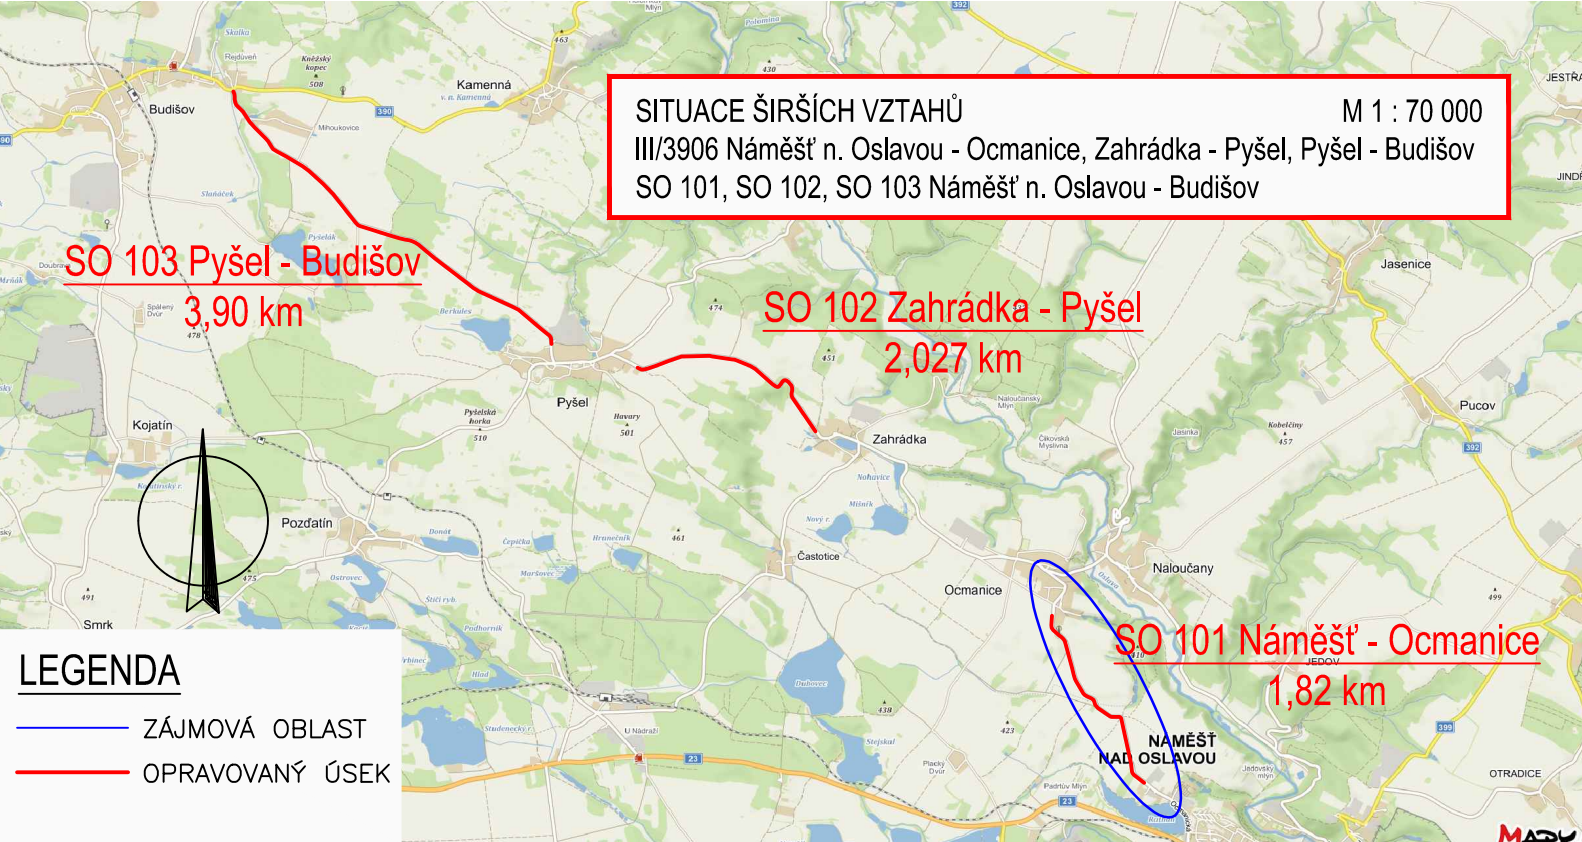


PŘEHLEDNÁ SITUACE STAVBY
III/3906 Náměst n. Oslavou - Ocmanice, Zahrádka - Pyšel, Pyšel - Budišov
SO 101 Náměst n. Oslavou - Ocmanice

M 1 : 2 000

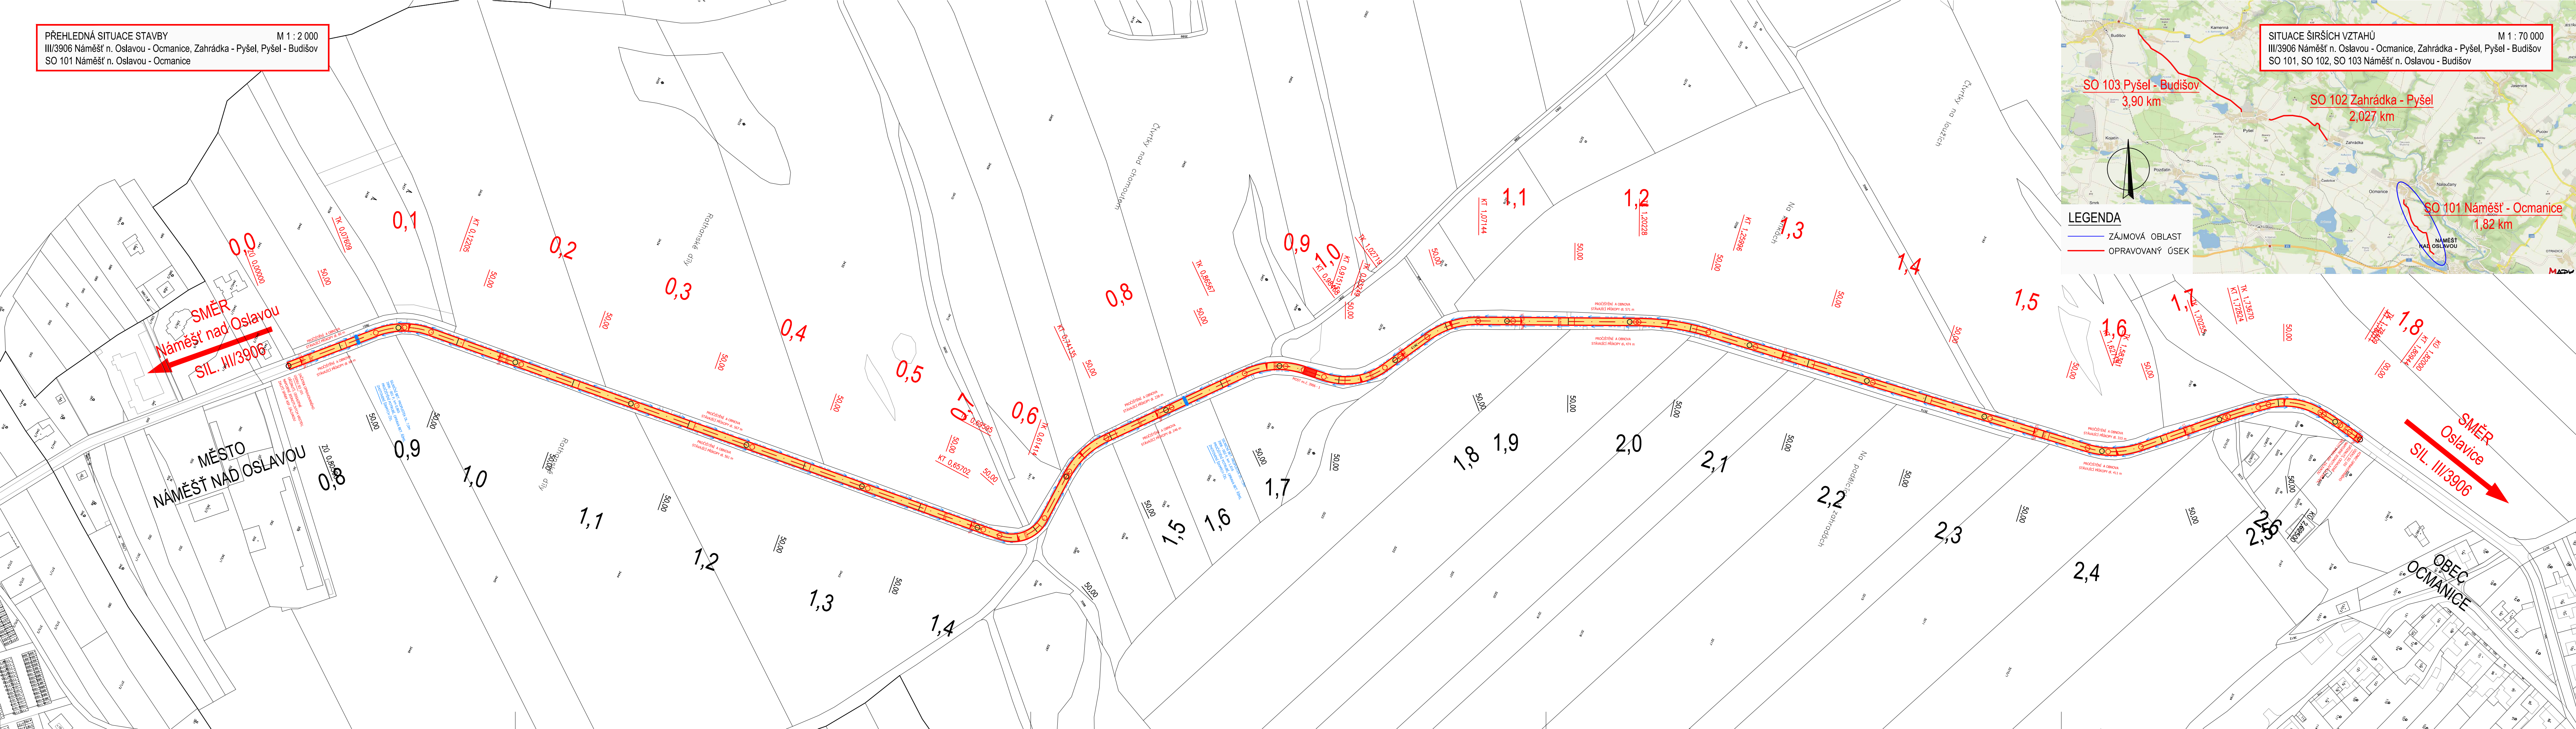

SITUACE ŠIRŠÍCH VZTAHŮ
III/3906 Náměst n. Oslavou - Ocmanice, Zahrádka - Pyšel, Pyšel - Budišov
SO 101, SO 102, SO 103 Náměst n. Oslavou - Budišov

M 1 : 70 000

LEGENDA

- ZÁJMOVÁ OBLAST
- OPRAVOVANÝ ÚSEK

LEGENDA:

- NAVRŽENÝ STAV — SO 101 NÁMĚŠT N.OSLAVOU — OCMANICE
- SO 101 (km 0,805–2,625)
RECYKLACE ZA STUDENA NE MÍSTĚ DLE TP 208 — RS CA(4%, 1%) V TL. 100 MM
NOVÝ PODKLAD ŠD 0–32 V TL. 100MM + ACL 16+ TL. 60MM, ACO 11+, TL. 40MM
OŠAZENÍ SMĚROVÝCH SLOUPKŮ
- ZELEŇ
- SILNIČNÍ PROPUSTEK — PROČIŠTĚNÍ, ZHOTOVENÍ/OPRAVA ŠIKMÝCH/KOLMÝCH ČEL
- HRANICE PARCEL KATASTRÁLNÍ MAPY


POZNÁMKY:

- PROPUSTKY BUDOU PROČIŠTĚNÝ, ZHOTOVENÍ/OPRAVA ŠIKMÝCH/KOLMÝCH ČEL A ŘÍMS PROPUSTKU
- V MÍSTĚCH SJEZDŮ A KŘÍŽOVATEK DOJDE K NÁPOJENÍ KLÍNU ASFALTOVÉHO KRYTU V ŠÍŘCE 1,0M, SPÁRA NÁPOJENÍ BUDE ZAŘÍZNUTA OČIŠTĚNA A ZALITA ASF.ZALIVKOU
- V MÍSTĚCH SJEZDŮ DOJDE K OŠAZENÍ SMĚROVÝCH SLOUPKŮ Z11c/Z11d (BARVA ČERVENA)
- V CELÉ DÉLCE OPRAVOVANÉHO ÚSEKU DOJDE K OBNOVĚ KRAJNIC, KPROČIŠTĚNÍ/PROHLoubENÍ PŘÍKOPŮ, VYKÁCENÍ NÁLETOVÝCH DŘEVIN A BUDE PROVEDENO OŠAZENÍ SMĚROVÝCH SLOUPKŮ Z11a/Z11b

VEŠKERÉ PRÁCE A JEJICH ROZSAH BUDE ŘEŠEN A ODSOUHLASEN TDS

UPOZORNĚNÍ !

PŘED ZAPOČETÍM ZEMNÍCH PRACÍ JE NUTNÉ VYTÝČIT VEŠKERÉ PODZEMNÍ INŽ. SÍTĚ JEJICH SPRÁVCI A HLUBKU ULOŽENÍ OVĚRIT SONDOU RUČNĚ!
SOUDRADNICOVÝ SYSTÉM: S-JTSK
VÝŠKOVÝ SYSTÉM: B.p.v.

PROJEKTANT	Ing. Ivo Jiráň		VIPA project, s.r.o. PROJEKTOVÁNÍ DOPRAVNÍCH STAVEB Cyrilometodějská 43/20 Třebíč - Nové Dvory, 674 01 tel.: +420 777 669 431 E-mail: vipaprojekt@seznam.cz
PROJEKTANT	Ing. David Svoboda		
VEDOUcí PROJEKTANT	Ing. Pavel Vidiák		
INVESTOR	KSUSV, Kosovská 1122/16, 586 01 Jihlava		
MÍSTO STAVBY	Silnice III/3906 Náměst - Budišov, kraj Vysočina		
PŘÍLOHA		DATUM	04/2019
PŘEHLEDNÁ SITUACE STAVBY SITUACE SÍRSÍCH VZTAHU		FORMÁT	6 x A4
STAVEBNÍ OBJEKT		MĚŘÍTKO	1: 2 000
SO 101 Náměst n. Oslavou - Ocmanice		STUPEŇ	DSP
NÁZEV STAVBY		PARÉ	ČÍS. PŘÍLOHY
III/3906 Náměst nad Oslavou - Ocmanice, Zahrádka - Pyšel, Pyšel - Budišov			B.1.1