


KRAJ:
KATASTRÁLNÍ ÚZEMÍ:

VYŠOČINA
Ocmanice [708887]

Podrobný podélný profil: SO 101 TRASA_NÁMĚŠŤ - OCMANICE M 1:1000/100
Rozsah: km 0,00000 - km 1,82000

SO 101 Náměšť - Ocmanice
recyklace
(km 0,805 - km 2,625)

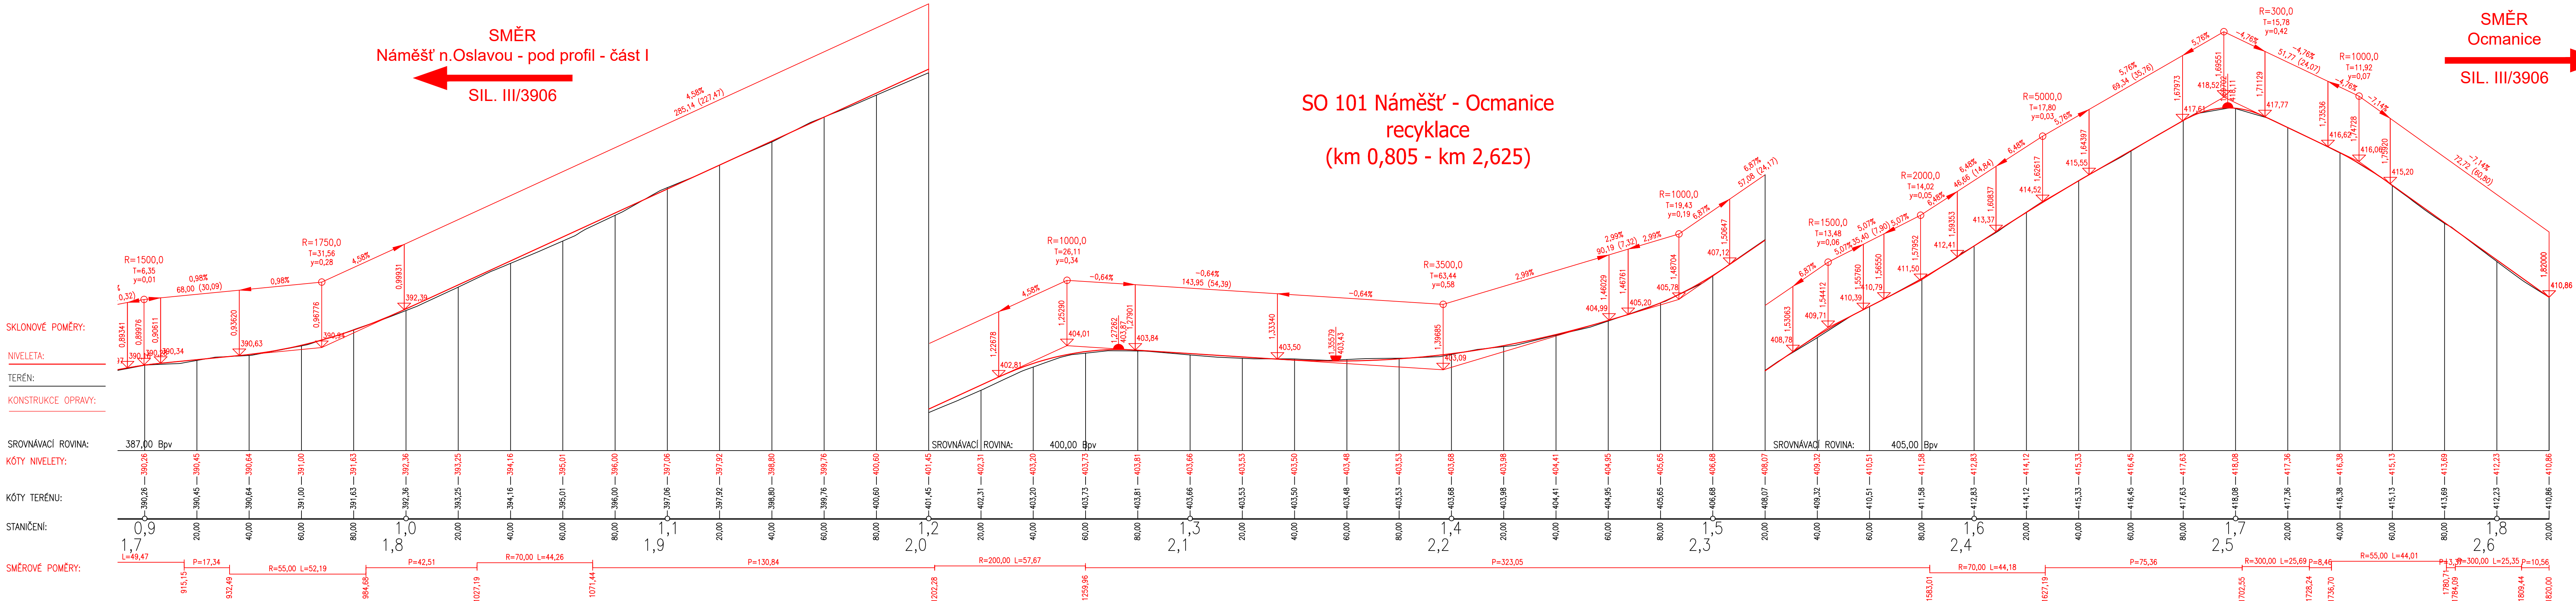

KONSTRUKCE VOZOVKY V CELÉM ÚSEKU (SO 101, SO 102, SO 103):			
Asfaltový beton pro obrusné vrstvy (50/70)	ACQ 11+	40mm	ČSN EN 13108-1
Spojovací postřik z modifik kation. asf. emul.	PS-EP	0,25kg/m2	ČSN 73 6129
Asfaltový beton pro ložné vrstvy (50/70)	ACL 16+	60mm	ČSN EN 13108-1
Infiltrační postřik z kationaktivní asf. emulize	PS-E	1,0kg/m2	ČSN 73 6129
Štěrka fr. 0-32 mm		ŠD 100mm	ČSN EN 14 227-1
Recyklace za studena na místě dle TP 208	RS CA(4%C,1%A)	100mm	
Provedení rozfázování stávající obrusné vrstvy z PM na niveletu -100mm			
Žvýtková stávající konstrukce			
Celkem		300 mm	

POZNÁMKY:


- PROPUSTKY BUDOU PROČISTĚNY, ZHOTOVENÍ/OPRAVA ŠIKMÝCH/KOLMÝCH ČEL A ŘÍMS PROPUSTKY
- V MÍSTECH SJEZDŮ A KŘÍŽOVATEK DOJDE K NAPOJENÍ KLINU ASFALTOVÉHO KRTU V ŠÍŘCE 1,0M, SPÁRA NAPOJENÍ BUDE ZAŘÍZNUTA OČIŠŤENA A ZALITA ASF.ZALIVKOU
- V MÍSTECH SJEZDŮ DOJDE K OSAZENÍ SMĚROVÝCH SLOUPKŮ Z11c/Z11d (BARVA ČERVENÁ)
- V CELÉ DÉLCE OPRAVOVANÉHO ÚSEKU DOJDE K OBNOVĚ KRAJNIC, KPROČISTĚNÍ/PROHLoubENÍ PŘÍKOPŮ, VYKÁCENÍ NALETÝCH DŘEVIN A BUDE PROVEDENO OSAZENÍ SMĚROVÝCH SLOUPKŮ Z11a/Z11b

VEŠKERÉ PRÁCE A JEJICH ROZSAH BUDE ŘEŠEN A ODSOUHLASEN TDS

NAVŘENÝ PODÉLNÝ PROFIL JE POUZE ORIENTAČNÍ.
OPRAVA BUDE PROBÍHAT DLE STÁVAJÍCÍ NIVELETY V ROZSAHU NAVŘENÝCH TECHNOLOGIÍ OPRAVY KOMUNIKACE III/3906.

UPOZORNĚNÍ!

PŘED ZAPOČETÍM ZEMNÍCH PRACÍ JE NUTNÉ VYTÝČIT VEŠKERÉ PODZEMNÍ INŽ. SÍTĚ JEJICH SPRÁVCÍ A HLoubKU ULOŽENÍ OVĚRIT SONDOU RUČNĚ!
SOuRADNICOVÝ SYSTÉM: S-JTSK
VÝŠKOVÝ SYSTÉM: B.p.v.

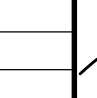PROJEKTANT	Ing. Ivo Jiráň		VIPA projekt, s.r.o.
PROJEKTANT	Ing. David Svoboda		
VEDOUČÍ PROJEKTANT	Ing. Pavel Vidlák		
INVESTOR	KSUSV, Kosovská 1122/16, 586 01 Jihlava		
MÍSTO STAVBY	Silnice III/3906 Náměšť - Budišov, km 0,805 - km 2,625		
PŘÍLOHA		DATUM	04/2019
STAVEBNÍ OBJEKT		FORMÁT	6 x A4
SO 101 Náměšť n. Oslavou - Ocmanice		MĚŘÍTKO	1: 1 000
NÁZEV STAVBY		STUPEŇ	DS
III/3906 Náměšť nad Oslavou - Ocmanice, Zahrádka - Pyšel, Pyšel - Budišov		PÁŘE	ČÍS.
			C.3.2