




[illegible]

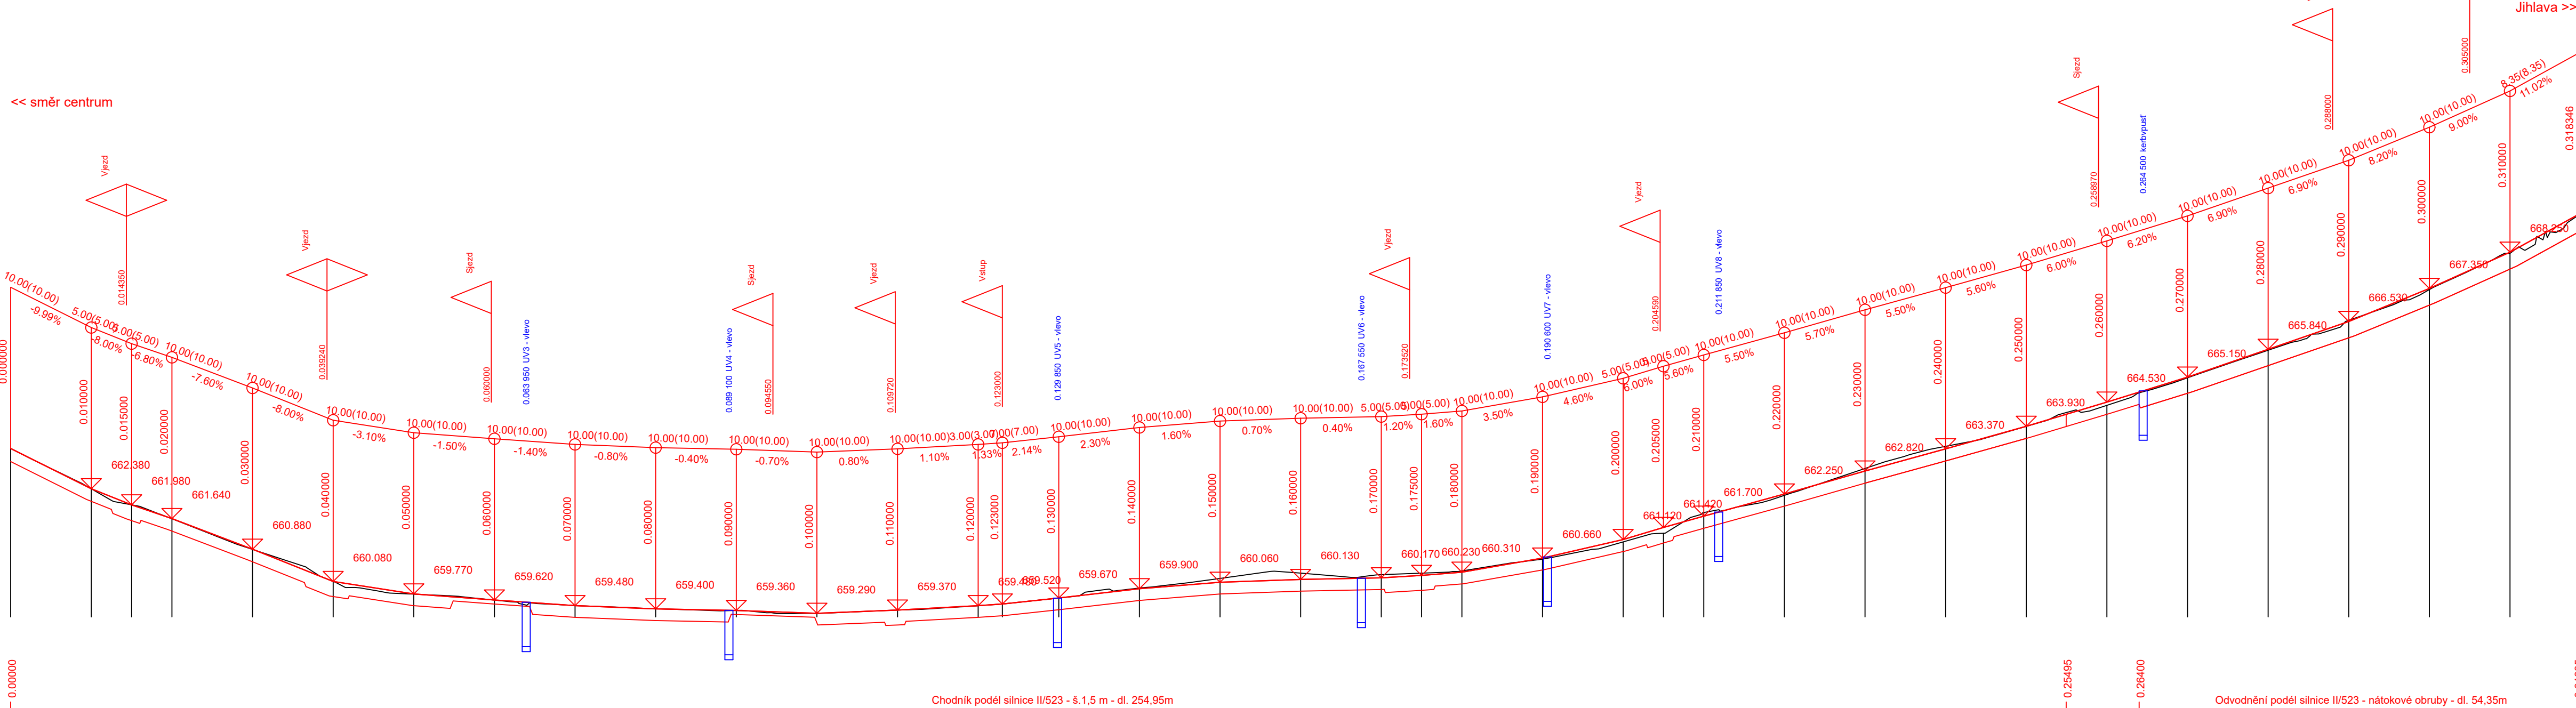

Chodník podél silnice II/523 - š. 1,5 m - dl. 254,95m	0

[illegible]

663.38	663.39	663.40	667.08	667.
--------	--------	------

[illegible][illegible]

vedoucí projektant	Bc. Pipa		 PROFI Jihlava, spol. s r.o., Pod Příkopem 6, 586 01 Jihlava tel.: 567 579 151, www.profi-ji.cz
zodp. projektant	Bc. Pipa		
vypracoval/CAD	Bc. Pipa/Zbytovská		
kontroloval	Ing. Sedláček		
investor Městys Větrný Jeníkov, Větrný Jeníkov 5, 588 42 Větrný Jeníkov			formát 5 A4
akce			datum duben 2023
CHODNÍK PODÉL SILNICE II/523, VĚTRNÝ JENÍKOV			stupeň DUSP, PDPS
			zak.č. 2023-000025
			paré č.
obsah			měřítko
PODÉLNÝ PROFIL CHODNÍKU			1:500/100
			č. výkresu
			D. 01

