


PŪDORYS 1:100

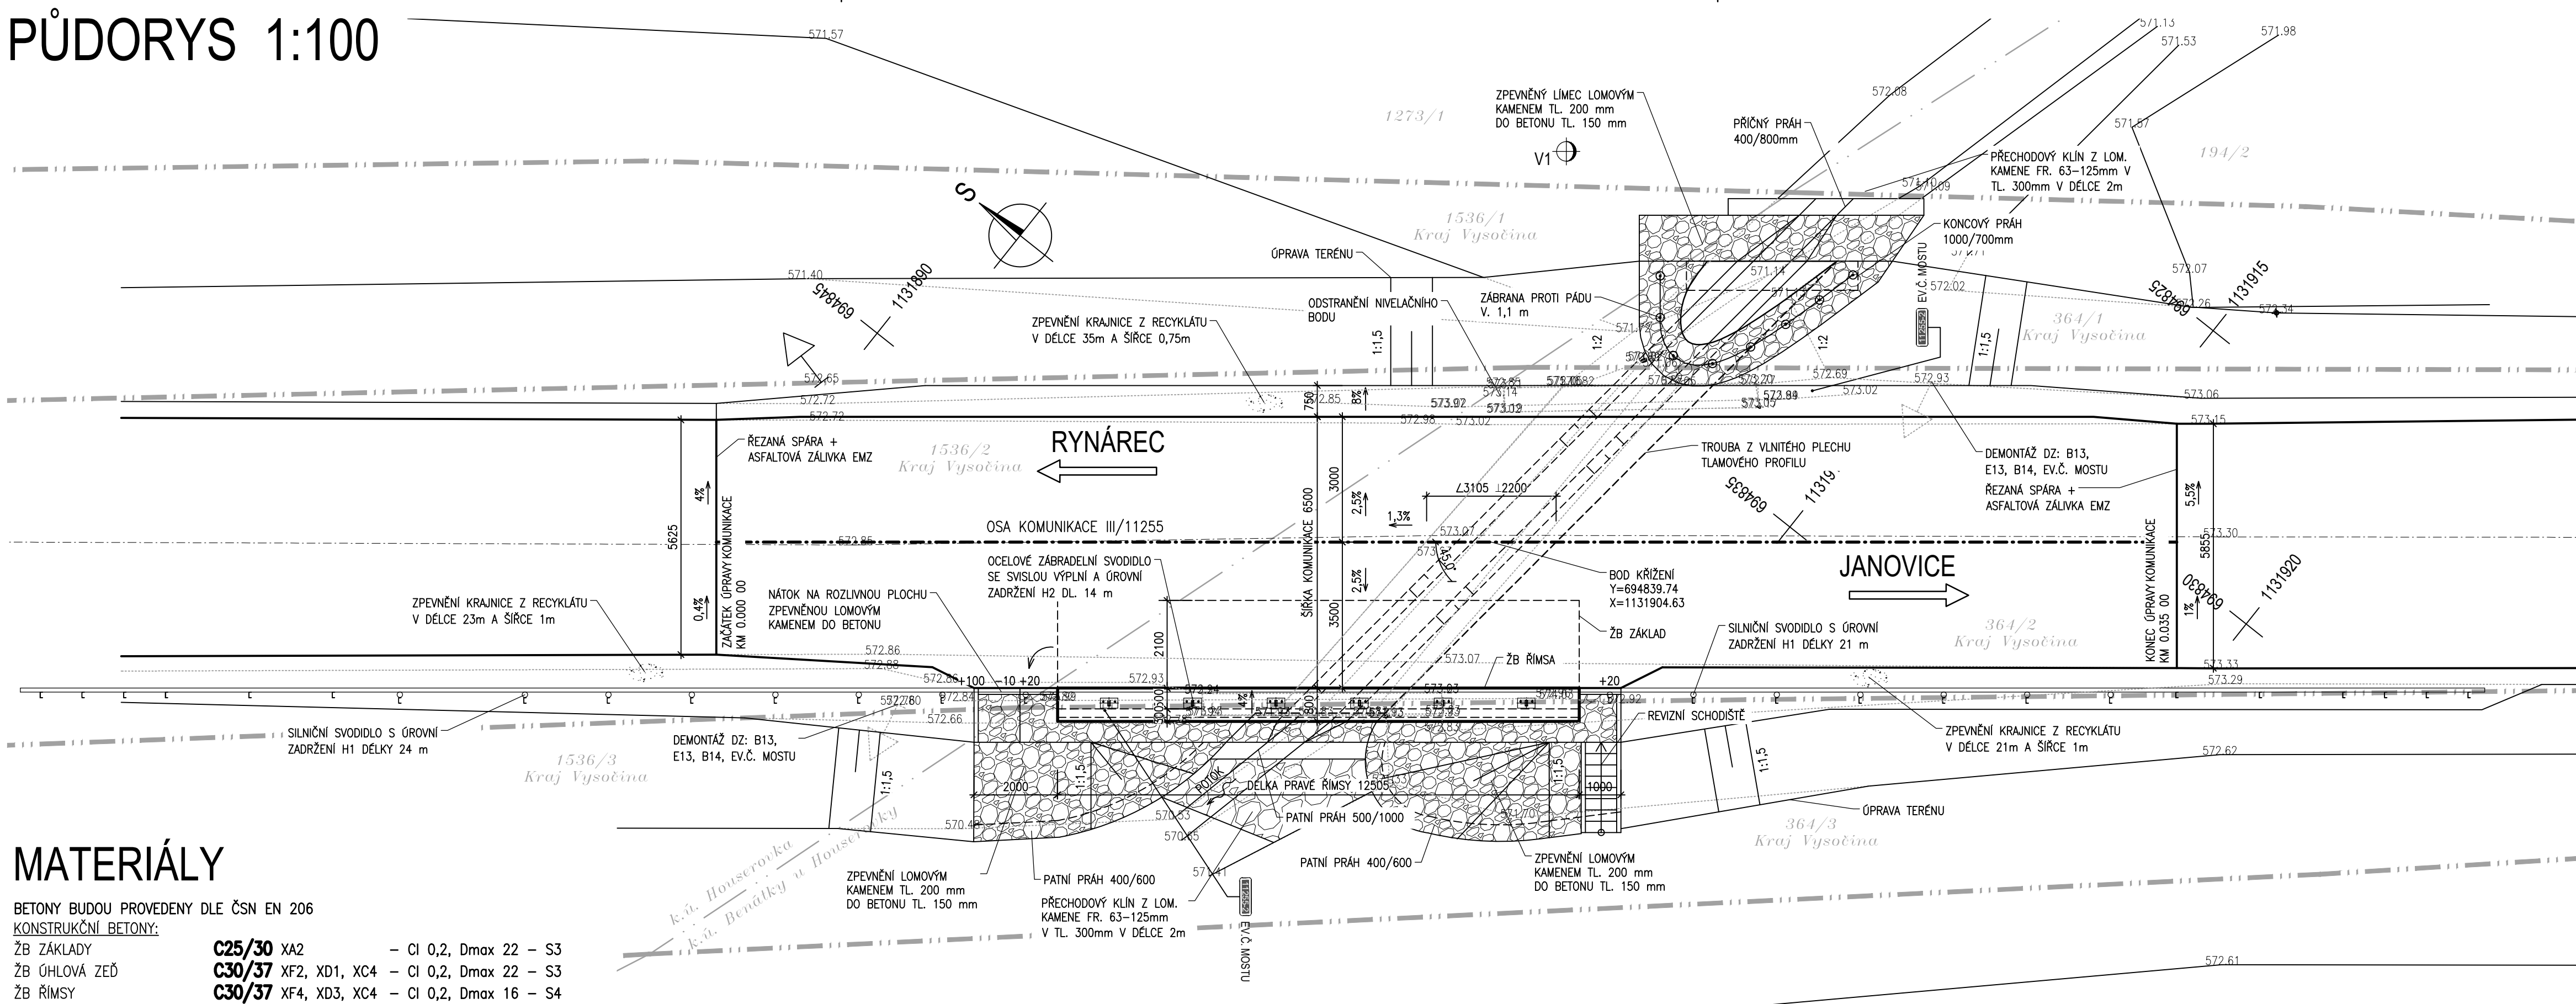

MATERIÁL

BETONY BUDOU PROVEDENY DLE ČSN EN 206

KONSTRUKČNÍ BETONY:

ŽB ZÁKLADY

ŽB ÚHLOVÁ ZE

ŽB ŘÍMSY

OSTATNÍ BETONY:

PODKLADNÍ BETON

BETONOVÉ LOŽE 7

BETONOVÉ PRAHY

REVIZNÍ SCHODIŠTĚ

REVIZNI SCHODISTE



VÝZTUŽ:

BETONÁŘSKÁ VÝZTUŽ

C25/30	XA2	– Cl 0,2, Dmax 22	– S3
C30/37	XF2, XD1, XC4	– Cl 0,2, Dmax 22	– S3
C30/37	XF4, XD3, XC4	– Cl 0,2, Dmax 16	– S4


C12/15n	X0 – Cl	1,00 – Dmax	22
C20/25n	XF3 – Cl	1,00 – Dmax	22
C25/30n	XF3 – Cl	1,00 – Dmax	22
C30/37n	XF4 – Cl	1,00 – Dmax	22

B500 B

AKCE	III/11255 Rynárec-Janovice, most ev. č. 11255-2
STAVEBNÍK: 	Kraj Vysočina Žižkova 1882/57 587 33 Jihlava
INVESTOR: 	Krajská správa a údržba silnic Vysočiny, příspěvková organizace Kosovská 1122/16 586 01 Jihlava 1

D
SO201

SOUŘADNICOVÝ SYSTÉM : S-JTSK
VÝŠKOVÝ SYSTÉM : Bpv

VEDOUcí PROJEKTANT	Ing. Martin ŘEHULKA	<i>Řehulka</i>	 PRIS PROJEKČNÍ KANCELÁŘ PRIS spol. s r. o. OSOVA 20, 625 00 BRNO
ZODPOVĚDNÝ PROJEKTANT	Ing. Rostislav OTEVŘEL	<i>Otevřel</i>	
VYPRACOVAL	Ing. Rostislav OTEVŘEL	<i>Otevřel</i>	
KONTROLOVAL	Ing. Jiří ŠRUBAŘ	<i>Šrubař</i>	
KRAJ	VYSOČINA	OBJEDNATEL DOKUMENTACE	Krajská správa a údržba silnic Vysočiny, p.o.
NÁZEV AKCE			
III/11255 Rynárec-Janovice, most ev. č. 11255-2 SO 201 Most ev. č. 11255-2			
NÁZEV OBJEKTU			
NÁZEV PŘÍLOHY			
PŮDORYS			
DATUM		05/2023	
FORMÁT		4 A4	
MĚŘÍTKO		1:100	
ÚČEL		PDPs	
ČÍS. ZAKÁZKY		18009	
ARCHIVNÍ ČÍS.		201_03_PUD.dwg	
ČÍS. SOUPRAVY		PŘÍLOHA	
		3	