


## PODÉLNÝ ŘEZ 1:50

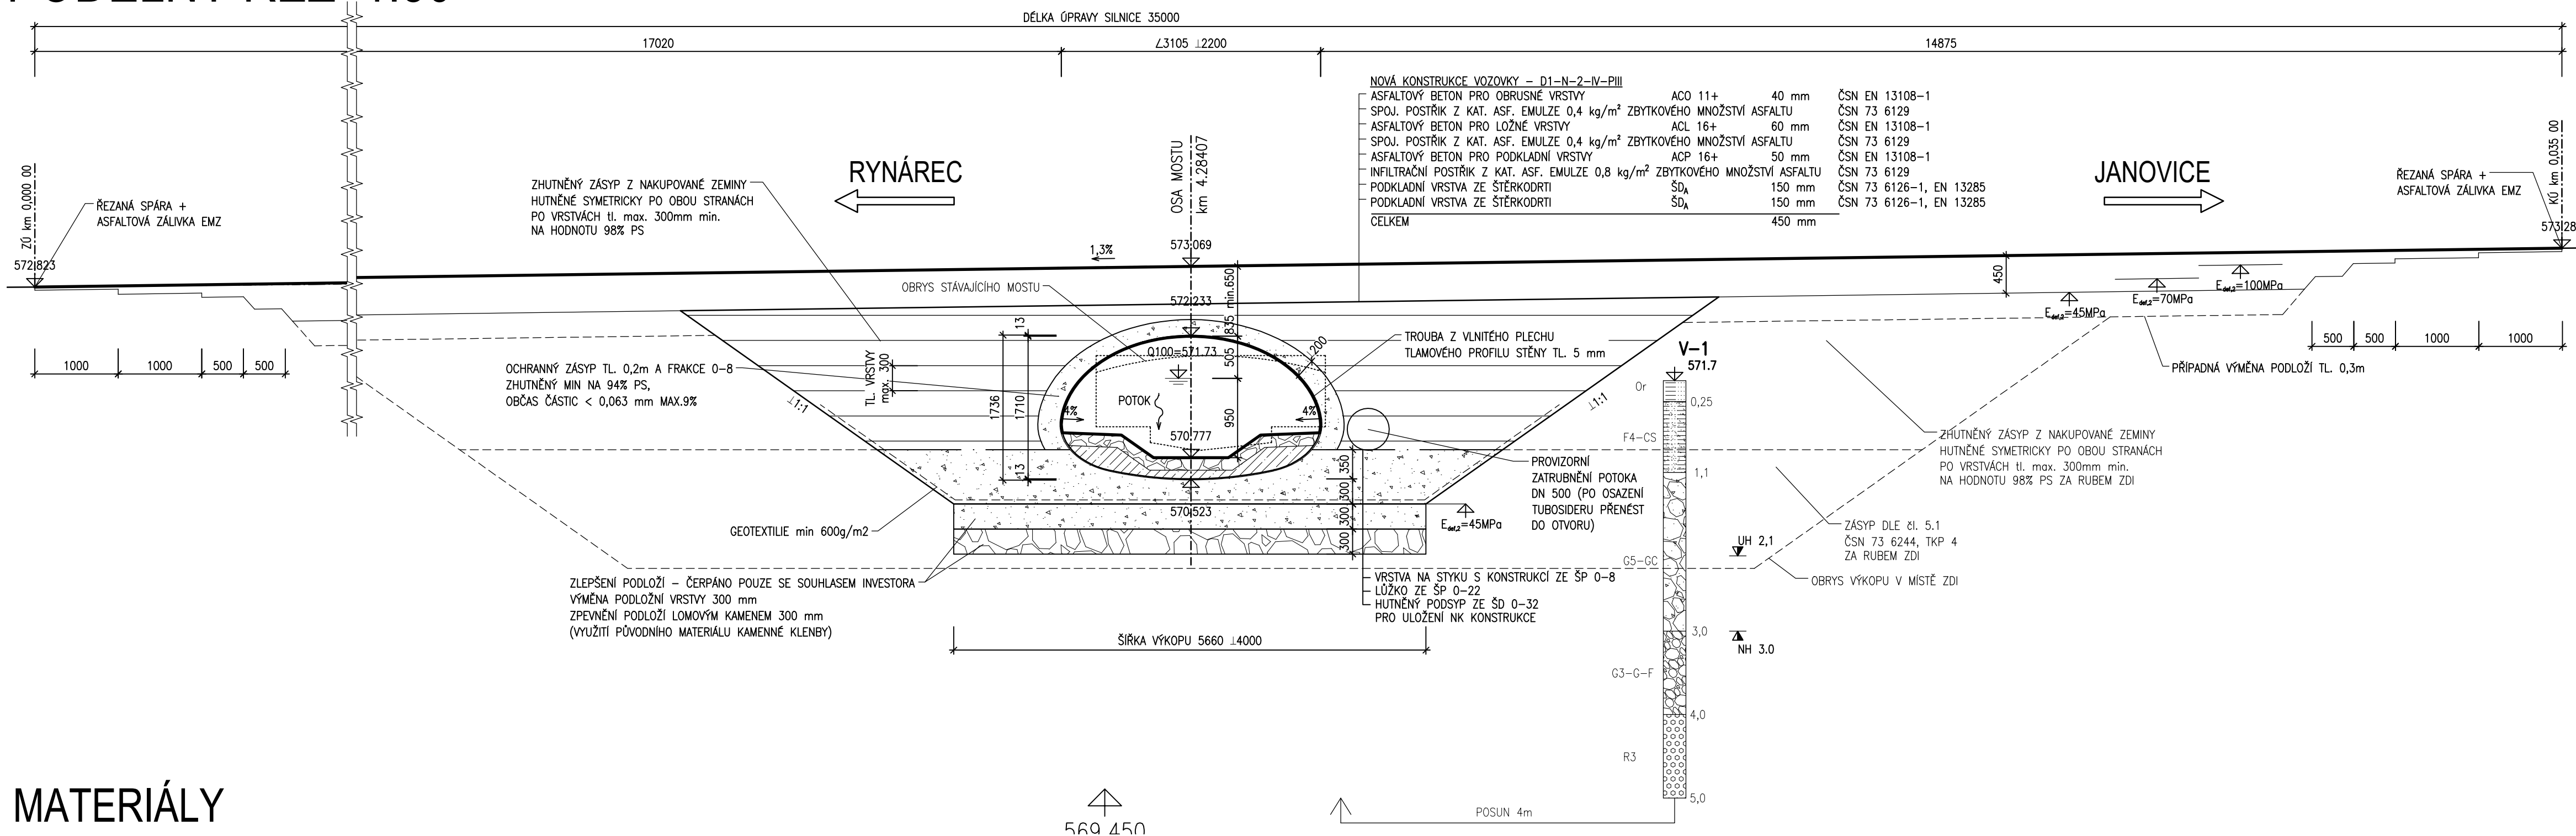

# MATERIÁL

BETONY BUDOU PROVEDENY DLE ČSN EN 206

### KONSTRUKČNÍ BETONY:

ŽB ZÁKLADY **C25/30** XA2 – Cl 0,2, Dmax 22 – S3

ŽB ÚHLOVÁ ZEĎ **C30/37** XF2, XD1, XC4 – Cl 0,2, Dmax 22 – S3

ŽB ŘÍMSY **C30/37** XF4, XD3, XC4 – Cl 0,2, Dmax 16 – S4

OSTATNÍ BETONY:

PODKLADNÍ BETON **C12/15n** X0 – Cl 1,00 – Dmax 22


BETONOVÉ LOŽE ZPEVNĚNÍ **C20/25n** XF3 – Cl 1,00 – Dmax 22

BETONOVÉ PRAHY **C25/30n** XF3– Cl 1,00 – Dmax 22

REVIZNÍ SCHODIŠTĚ **C30/37n** XF4 – Cl 1,00 – Dmax 22


VÝZTUŽ:

**BETONÁŘSKÁ VÝZTUŽ** **B500 B**

<p>AKCE</p> <p>III/11255 Rynárec-Janovice, most ev. č. 11255-2</p>	
<p>STAVEBNÍK:</p> <p><b>Kraj Vysočina</b></p>	<p>Kraj Vysočina Žižkova 1882/57 587 33 Jihlava</p>
<p>INVESTOR:</p> <p><b>Krajská správa a údržba silnic Vysočiny</b> příspěvková organizace</p> 	<p>Krajská správa a údržba silnic Vysočiny, příspěvková organizace Kosovská 1122/16 586 01 Jihlava 1</p>

D  
SO201

SOUŘADNICOVÝ SYSTÉM : S-JTSK  
VÝŠKOVÝ SYSTÉM : Bpv

VEDOUcí PROJEKTANT	Ing. Martin ŘEHULKA	<i>Došlil</i>		PROJEKČNÍ KANCELÁŘ PRIS spol. s r. o. OSOVA 20, 625 00 BRNO	
ZODPOVĚDNÝ PROJEKTANT	Ing. Rostislav OTEVŘEL	<i>Oteřel</i>			
VYPRACOVAL	Ing. Rostislav OTEVŘEL	<i>Oteřel</i>			
KONTROLOVAL	Ing. Jiří ŠRUBAŘ	<i>Rubár</i>			
KRAJ	VYSOČINA	OBJEDNATEL DOKUMENTACE	Krajská správa a údržba silnic Vysočina, p.o.	DATUM	05/2023
NÁZEV AKCE				FORMÁT	4 A4
III/11255 Rynárec-Janovice, most ev. č. 11255-2				MĚŘITKO	1:50
SO 201 Most ev. č. 11255-2				ÚČEL	PDPS
NÁZEV OBJEKTU				ČÍS. ZAKÁZKY	18009
NÁZEV PŘÍLOHY				ARCHIVNÍ ČÍS.	201_04_POR.dwg
PODÉLNÝ ŘEZ				ČÍS. SOUPRAVY	PŘÍLOHA
					4