


ETAPA 2c

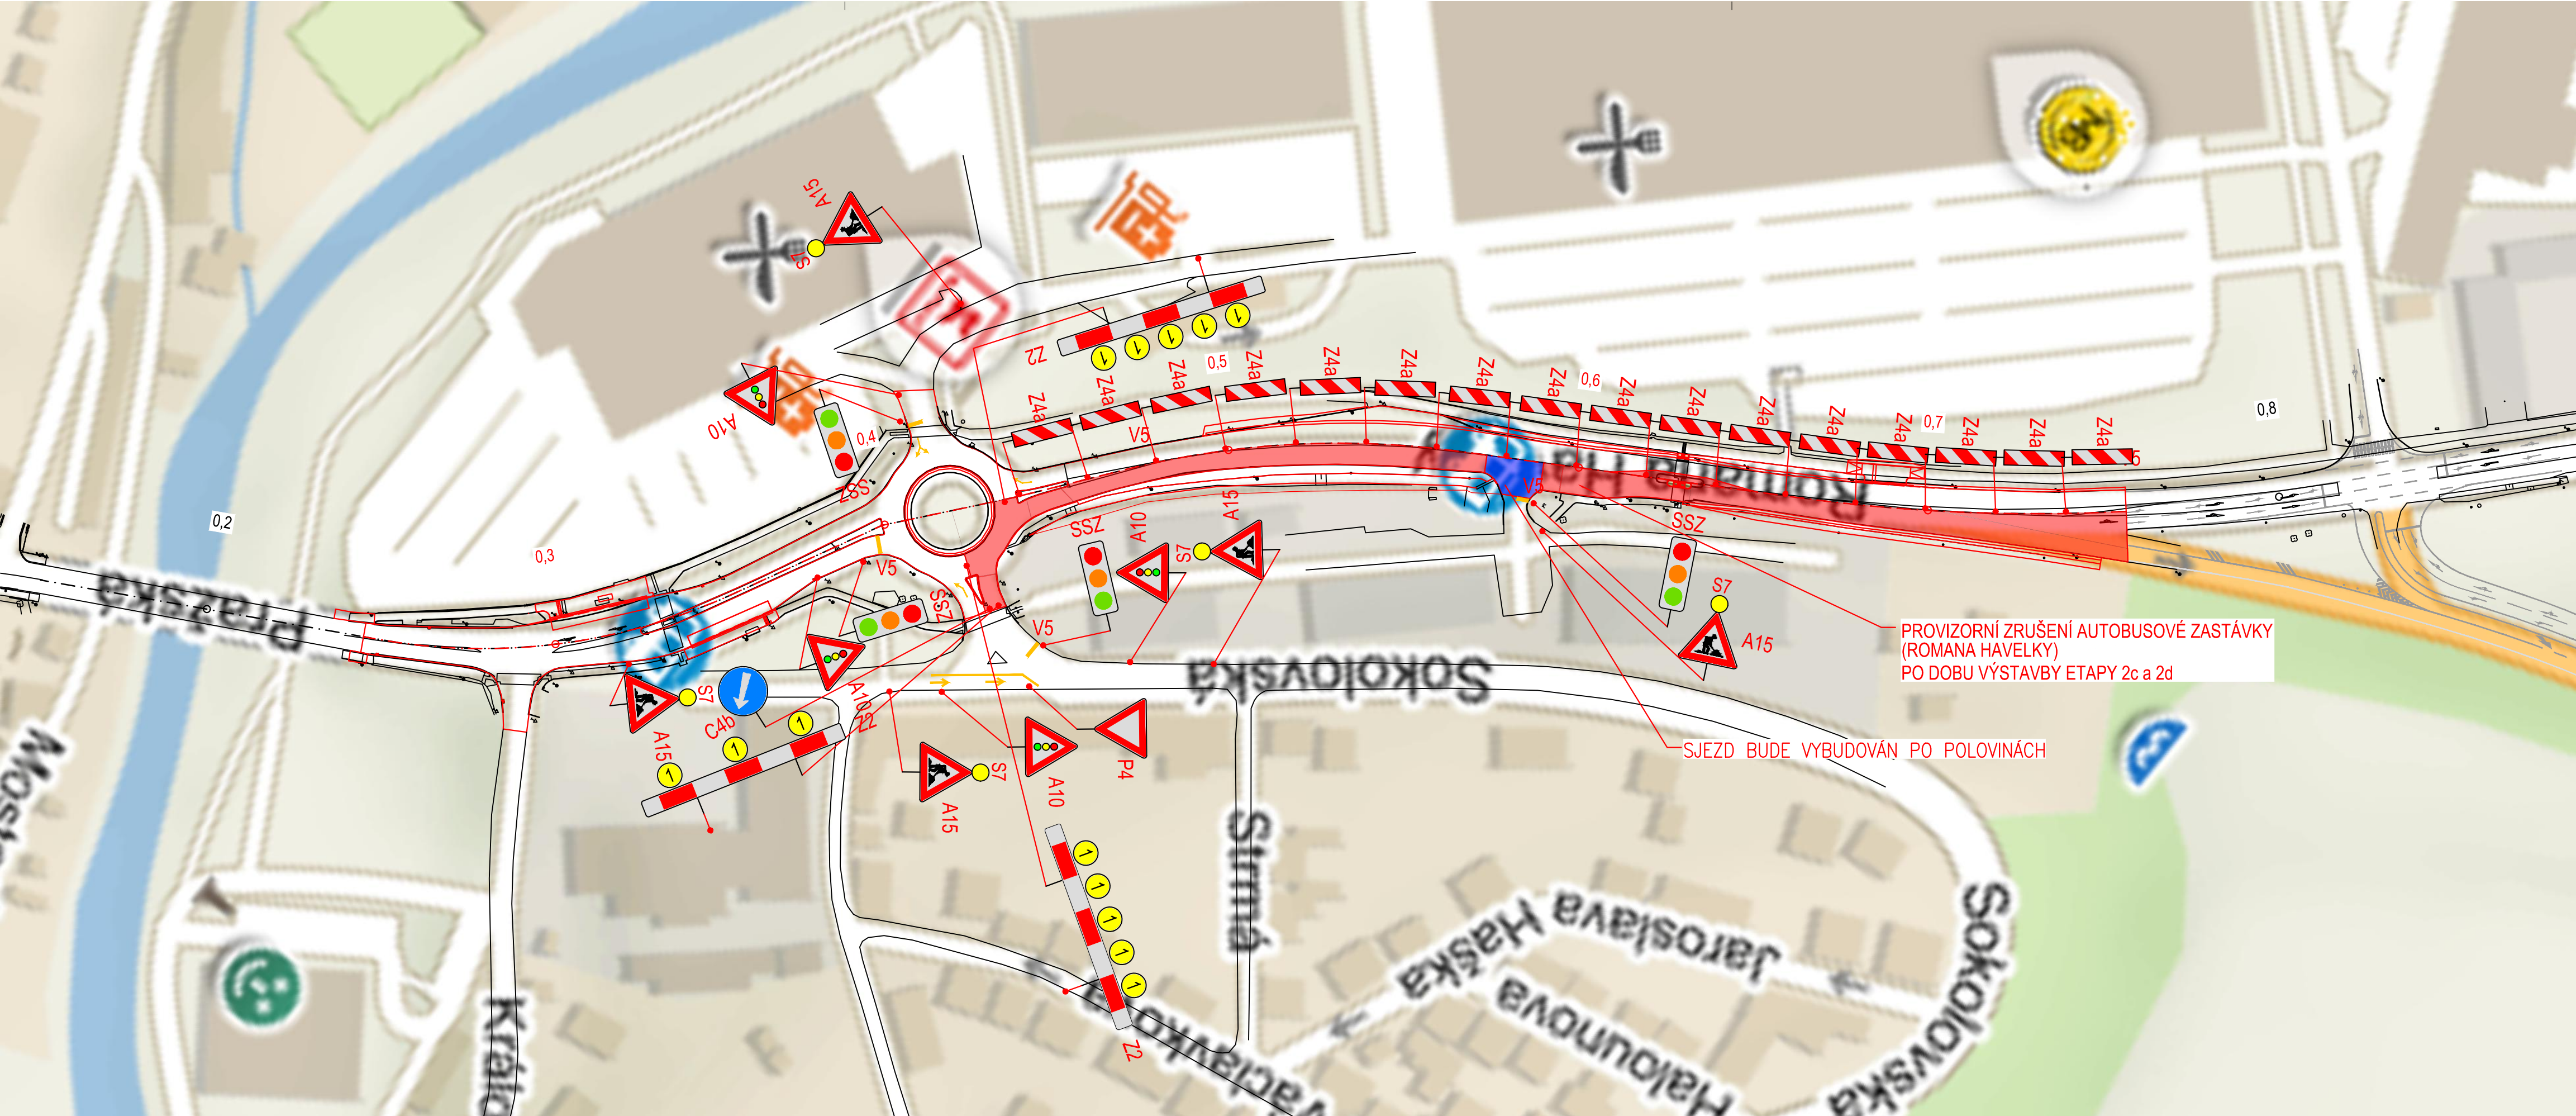

OBJEDNATEL DOKUMENTACE Krajská správa a údržba silnic Vysočiny příspěvková organizace	Krajská správa a údržba silnic Vysočiny, p. o. Kosovská 1122/16, 586 01 Jihlava 1
GENERÁLNÍ PROJEKTANT PRIS	PROJEKČNÍ KANCELÁŘ PRIS spol. s r.o. OSOVÁ 20, 625 00 BRNO

D
SO 182

SOUŘADNICOVÝ SYSTÉM : S-JTSK
VÝŠKOVÝ SYSTÉM : Bpv

DSP

VEDOUČÍ PROJEKTANT Ing. Martin ŘEHULKA		 PROJEKČNÍ KANCELÁŘ PRIS spol. s r. o. OSOVÁ 20, 625 00 BRNO
ZODPOVĚDNÝ PROJEKTANT Ing. Ondřej HOLEMÝ		
VYPRACOVAL Ing. Ondřej HOLEMÝ		
KONTROLOVAL Ing. Jiří ŠRUBAŘ		
KRAJ: KRAJ VYSOČINA	OBJEDNATEL DOKUMENTACE: Krajská správa a údržba silnic Vysočiny, p.o.	DATUM: 04/2022
NÁZEV AKCE		FORMÁT: 4 x A4
III/03824 Jihlava, ul. R. Havelky, Pražská		MĚŘÍTKO: -
NÁZEV OBJEKTU: SO 182 DOPRAVNĚ INŽENÝRSKÉ OPATŘENÍ		ÚČEL: DSP
NÁZEV PŘÍLOHY: ETAPA 2c		ČÍS. ZAKÁZKY: 20121
		ARCHIVNÍ ČÍS.: 182_06_ETAPA 2c.dwg
		ČÍS. SOUPRAVY: PŘÍLOHA
		6