



# PODÉLNÝ PROFIL, 1:2000/200

## OPTIMÁLNĚ PROLOŽENÝ PODÉLNÝ PROFIL

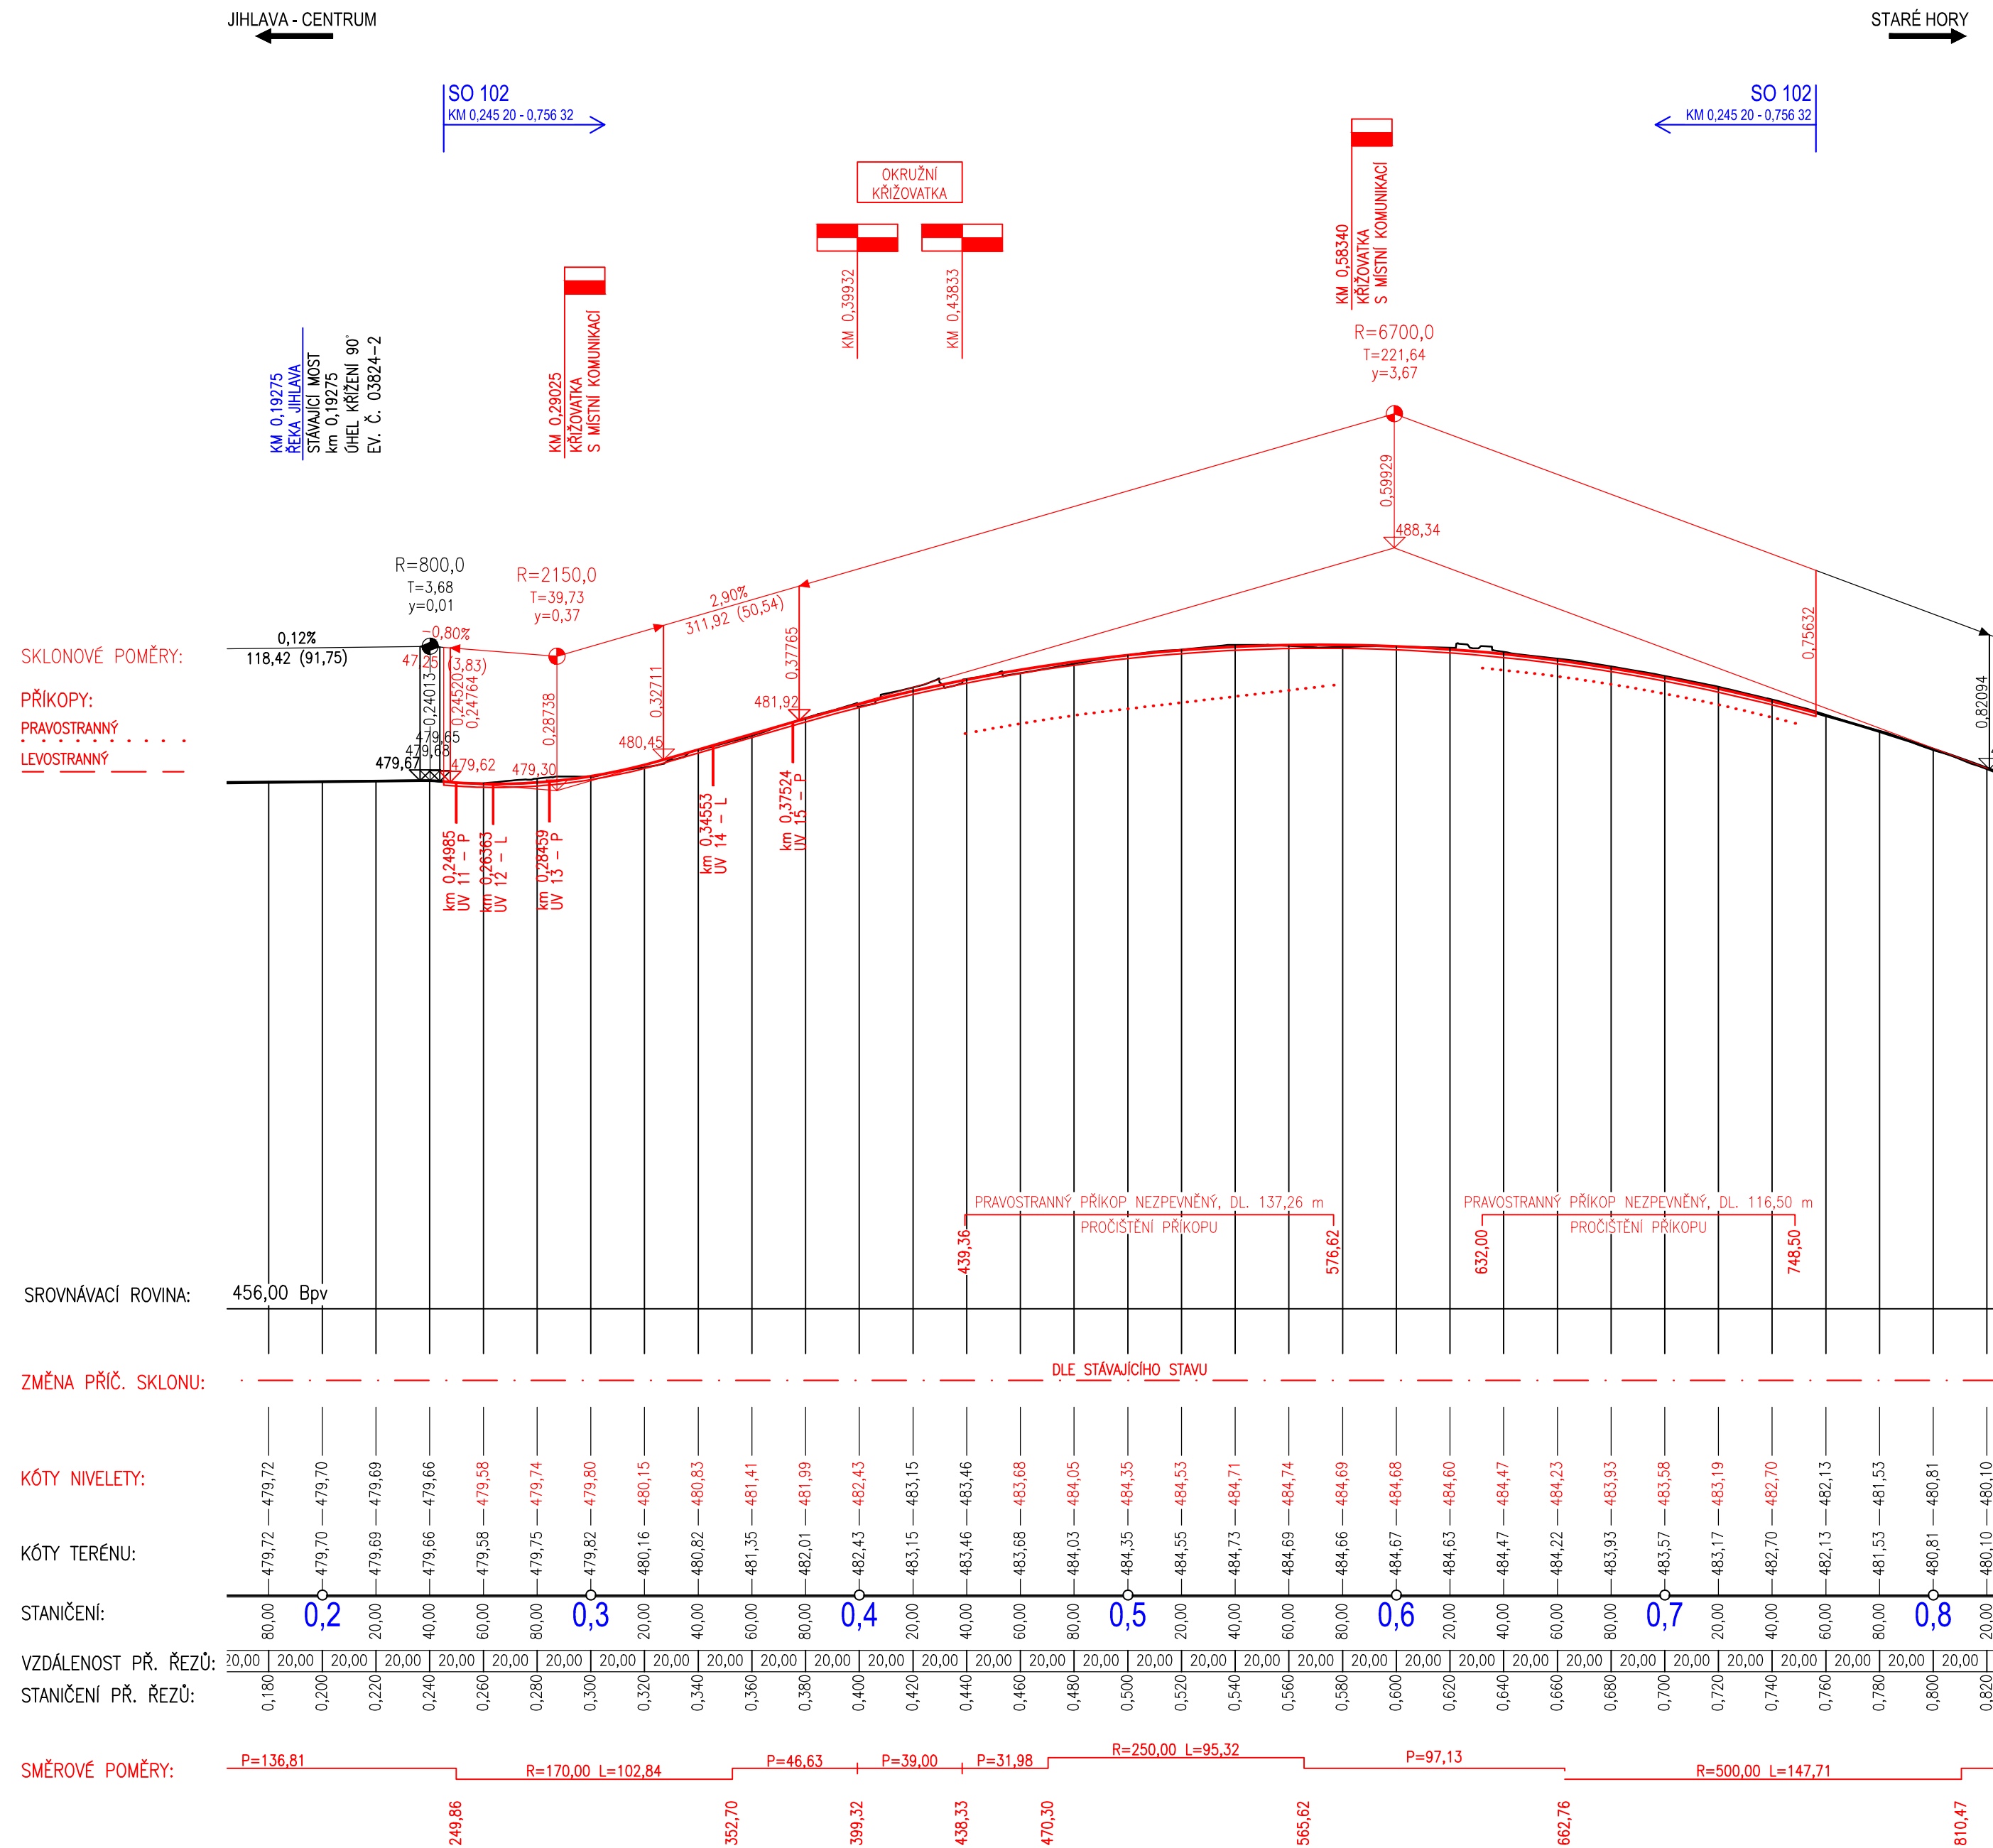

<p>OBJEDNATEL DOKUMENTACE</p> <p><b>Krajská správa a údržba silnic Vysočiny</b> <i>príspevková organizace</i></p> 	<p>Krajská správa a údržba silnic Vysočiny, p. o.</p> <p>Kosovská 1122/16, 586 01 Jihlava 1</p>
<p>GENERÁLNÍ PROJEKTANT</p>  <p><b>PRIS</b></p>	<p>PROJEKČNÍ KANCELÁŘ PRIS spol. s r.o.</p> <p>OSOVÁ 20, 625 00 BRNO</p>

D  
SO 102.1

SOUŘADNICOVÝ SYSTÉM : S-JTSK  
VÝŠKOVÝ SYSTÉM : Bpv

# DSP

VEDOUČÍ PROJEKTANT	Ing. Martin ŘEHULKA		 <b>PRIS</b> PROJEKČNÍ KANCELÁŘ PRIS spol. s r. o. OSOVÁ 20, 625 00 BRNO	
ZODPOVĚDNÝ PROJEKTANT	Ing. Ondřej HOLEMÝ			
VYPRACOVAL	Ing. Ondřej HOLEMÝ			
KONTROLOVAL	Ing. Jiří ŠRUBAŘ			
KRAJ: KRAJ VYSOČINA	OBJEDNATEL DOKUMENTACE	Krajská správa a údržba silnic Vysočiny, p.o.	DATUM	04/2022
NÁZEV AKCE			FORMÁT	6 x A4
III/03824 Jihlava, ul. R. Havelky, Pražská			MĚŘÍTKO	1:2000/200
			ÚČEL	DSP
			ČÍS. ZAKÁZKY	20121
			ARCHIVNÍ ČÍS.	102.1_03_POP.dwg
NÁZEV OBJEKTU	SO 102.1 SILNICE KM 0,245-0,756		ČÍS. SOUPRAVY	PŘÍLOHA
NÁZEV PŘÍLOHY	PODÉLNÝ PROFIL			3