


ETAPA 3a

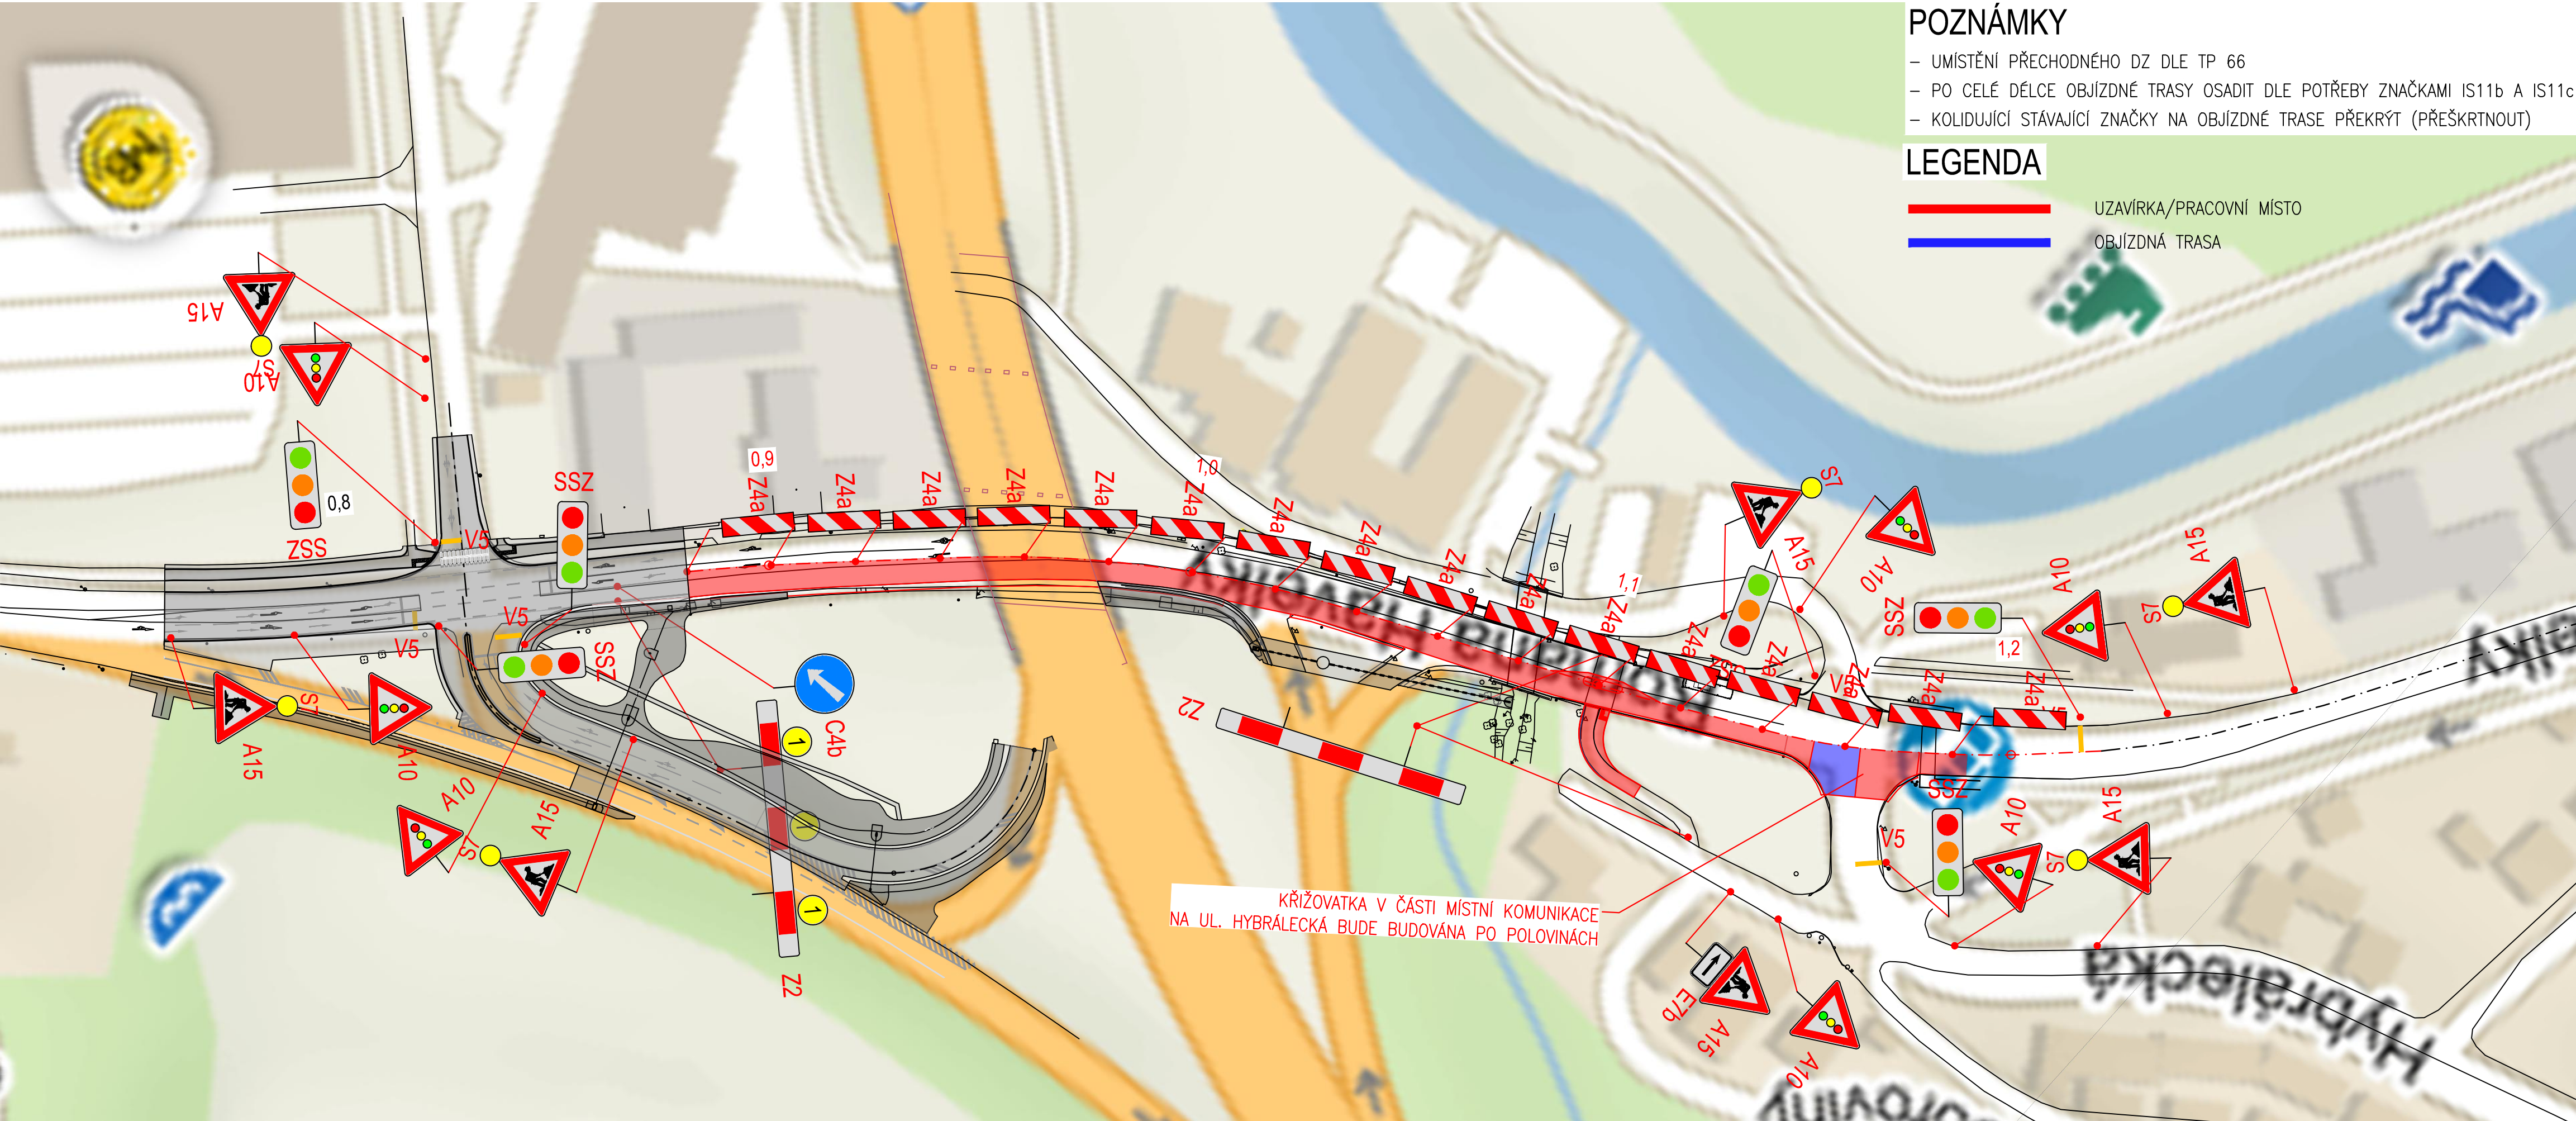

POZNÁMKY

- UMÍSTĚNÍ PŘECHODNÉHO DZ DLE TP 66
- PO CELÉ DÉLCE OBJÍZDNÉ TRASY OSADIT DLE POTŘEBY ZNAČKAMI IS11b A IS11c
- KOLIDUJÍCÍ STÁVAJÍCÍ ZNAČKY NA OBJÍZDNÉ TRASE PŘEKRÝT (PŘEŠKRTNOUT)

LEGENDA


- UZAVÍRKA/PRACOVNÍ MÍSTO
- OBJÍZDNÁ TRASA

OBJEDNATEL DOKUMENTACE	Krajská správa a údržba silnic Vysočiny, p. o. Kosovská 1122/16, 586 01 Jihlava 1
GENERÁLNÍ PROJEKTANT	PROJEKČNÍ KANCELÁŘ PRIS spol. s r.o. OSOVÁ 20, 625 00 BRNO

D
SO 182

SOÚRADNICOVÝ SYSTÉM : S-JTSK
VÝŠKOVÝ SYSTÉM : Bpv

DSP

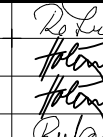VEDOUcí PROJEKTANT	Ing. Martin ŘEHULKA		 PRIS PROJEKČNÍ KANCELÁŘ PRIS spol. s r. o. OSOVA 20, 625 00 BRNO	
ZODPOVĚDNÝ PROJEKTANT	Ing. Ondřej HOLEMÝ			
VYPRACOVAL	Ing. Ondřej HOLEMÝ			
KONTROLOVAL	Ing. Jiří ŠRUBAŘ			
KRAJ Vysočina	OBJEDNATEL DOKUMENTACE	KSÚS Vysočiny, p. o.	DATUM	04/2022
NÁZEV AKCE			FORMÁT	4 x A4
III/03824 Jihlava, ul. R. Havelky, Pražská			MĚŘITKO	-
NÁZEV OBJEKTU SO 182 DOPRAVNĚ INŽENÝRSKÉ OPATŘENÍ			ÚČEL	DSP
			ČÍS. ZAKÁZKY	20121
			ARCHIVNÍ ČÍS.	182_08_ETAPA 3a.dwg
NÁZEV PŘÍLOHY			ČÍS. SOUPRAVY	PŘÍLOHA
ETAPA 3a				8