



SITUACE - ČÁST 1, 1:500

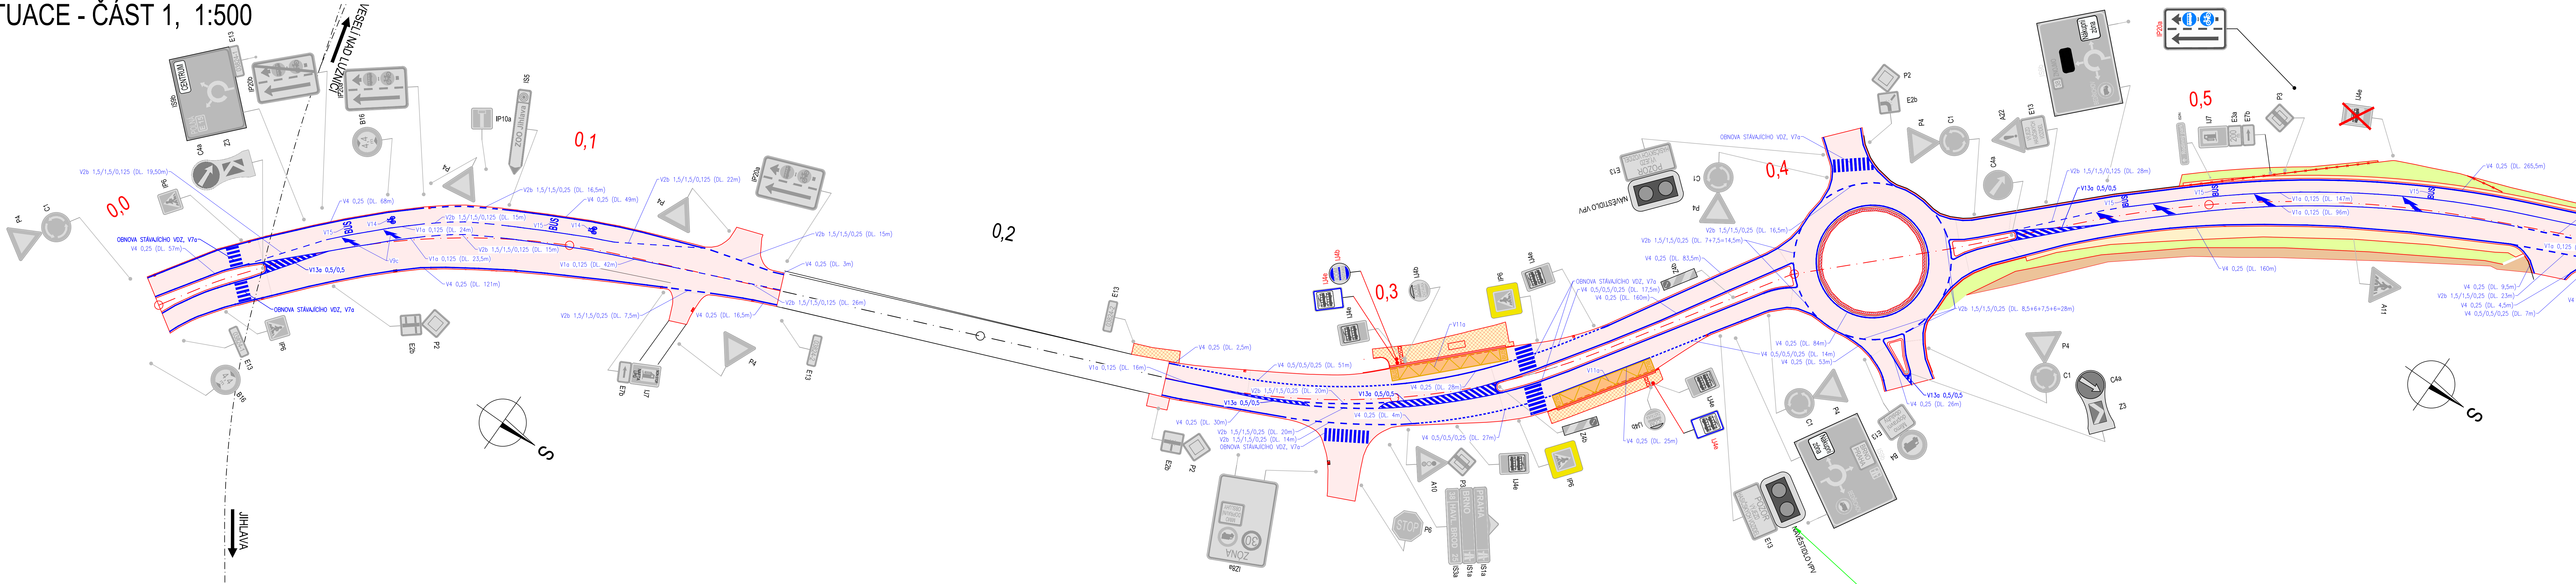

OBJEDNATEL DOKUMENTACE	Krajská správa a údržba silnic Vysočiny, p. o. Kosovská 1122/16, 586 01 Jihlava 1
GENERÁLNÍ PROJEKTANT	PROJEKČNÍ KANCELÁŘ PRIS spol. s r.o. OSOVÁ 20, 625 00 BRNO

D SO 190		DSP	
SOUŘADNICOVÝ SYSTÉM : S-JTSK VÝŠKOVÝ SYSTÉM : Bpv			
VEDOUČÍ PROJEKTANT	Ing. Martin ŘEHULKA		PRIS PROJEKČNÍ KANCELÁŘ PRIS spol. s r. o. OSOVÁ 20, 625 00 BRNO
ZODPOVĚDNÝ PROJEKTANT	Ing. Ondřej HOLEMÝ		
VYPRACOVAL	Ing. Ondřej HOLEMÝ		
KONTROLOVAL	Ing. Jiří ŠRUBAŘ		
KRAJ: KRAJ VYSOČINA NÁZEV AKCE	OBJEDNATEL DOKUMENTACE	Krajská správa a údržba silnic Vysočiny, p.o.	
III/03824 Jihlava, ul. R. Havelky, Pražská			
NÁZEV OBJEKTU SO 190 TRVALÉ DOPRAVNÍ ZNAČENÍ			
NÁZEV PŘÍLOHY		DATUM	04/2022
		FORMÁT	7 x A4
		MĚŘÍTKO	1:500
		ÚČEL	DSP
		ČÍS. ZAKÁZKY	20121
		ARCHIVNÍ ČÍS.	190_02.1_SIT.dwg
SITUACE - ČÁST 1		ČÍS. SOUPRAVY	PŘÍLOHA
			2.1