


SITUACE, 1:500

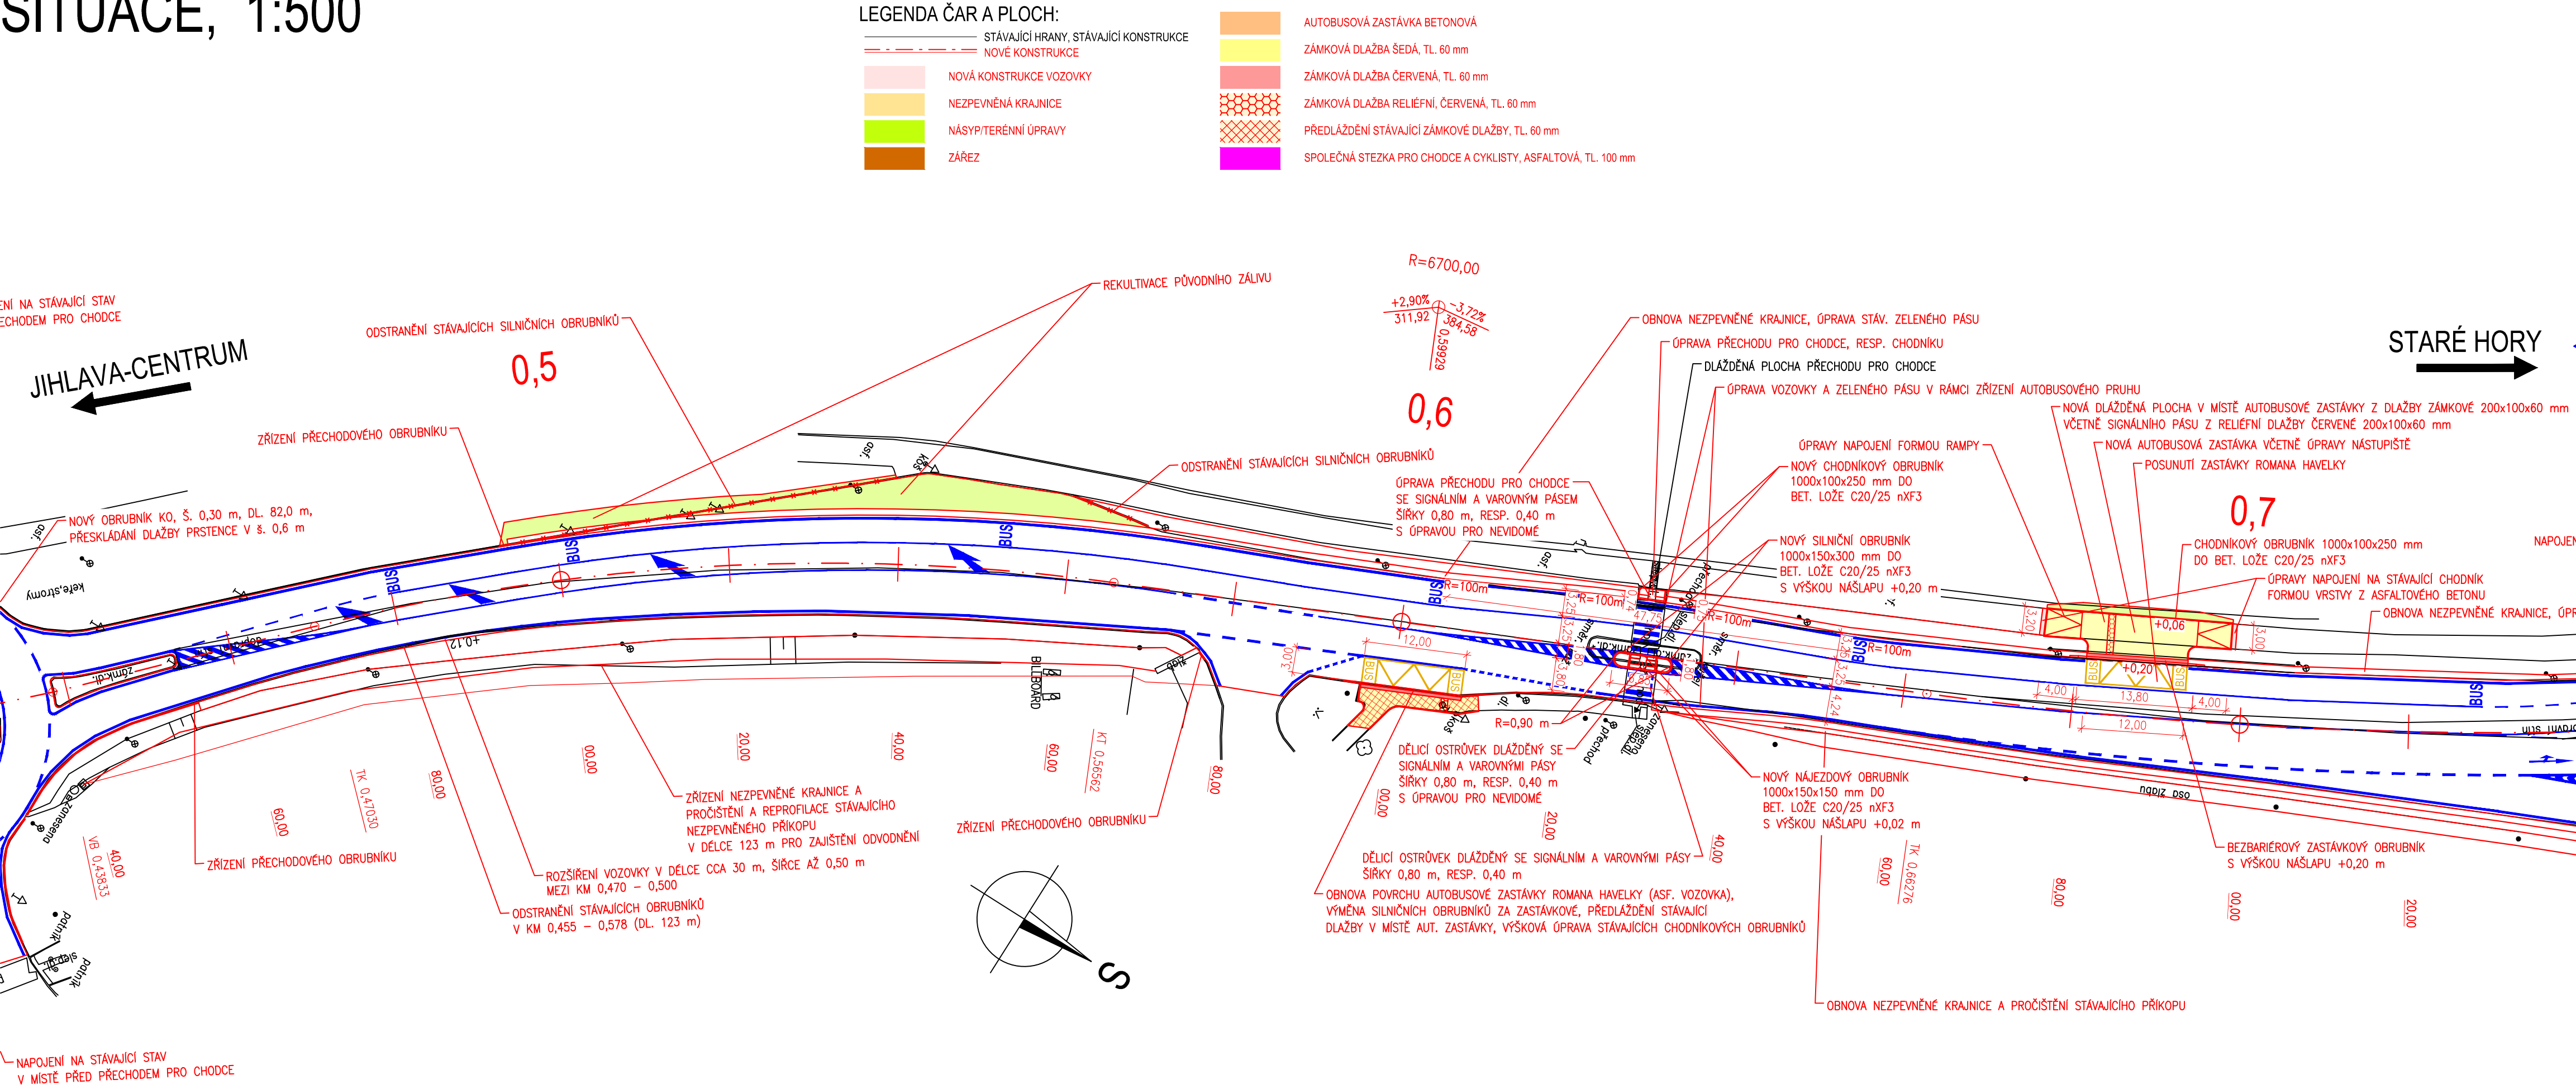

OBJEDNATEL DOKUMENTACE

Statutární město Jihlava  
Masarykovo nám. 97/1  
586 01 Jihlava

GENERÁLNÍ PROJEKTANT

**PRIS**

PROJEKČNÍ KANCELÁŘ PRIS spol. s r.o.

OSOVÁ 20, 625 00 BRNO

D

SO 102.3

SOUŘADNICOVÝ SYSTÉM : S-JTSK  
VÝŠKOVÝ SYSTÉM : Bpv

DSP

VEDOUČÍ PROJEKTANT	Ing. Martin ŘEHULKA			PROJEKČNÍ KANCELÁŘ PRIS spol. s r. o.	
ZODPOVĚDNÝ PROJEKTANT	Ing. Ondřej HOLEMÝ			OSOVÁ 20, 625 00 BRNO	
VYPRACOVAL	Ing. Ondřej HOLEMÝ				
KONTROLOVAL	Ing. Jiří ŠRUBAŘ				
KRAJ:	KRAJ VYSOČINA	OBJEDNATEL DOKUMENTACE	Statutární město Jihlava	DATUM	04/2022
NÁZEV AKCE				FORMÁT	7 x A4
III/03824 Jihlava, ul. R. Havelky, Pražská				MĚŘITKO	1:500
				ÚČEL	DSP
				ČÍS. ZAKÁZKY	20121
				ARCHIVNÍ ČÍS.	102.3_02_SIT.dwg
NÁZEV OBJEKTU SO 102.3 AUTOBUS. ZAST. ROMANA HAVELKY				ČÍS. SOUPRAVY	PŘÍLOHA
NÁZEV PŘÍLOHY				SITUACE	2