


ETAPA 1a

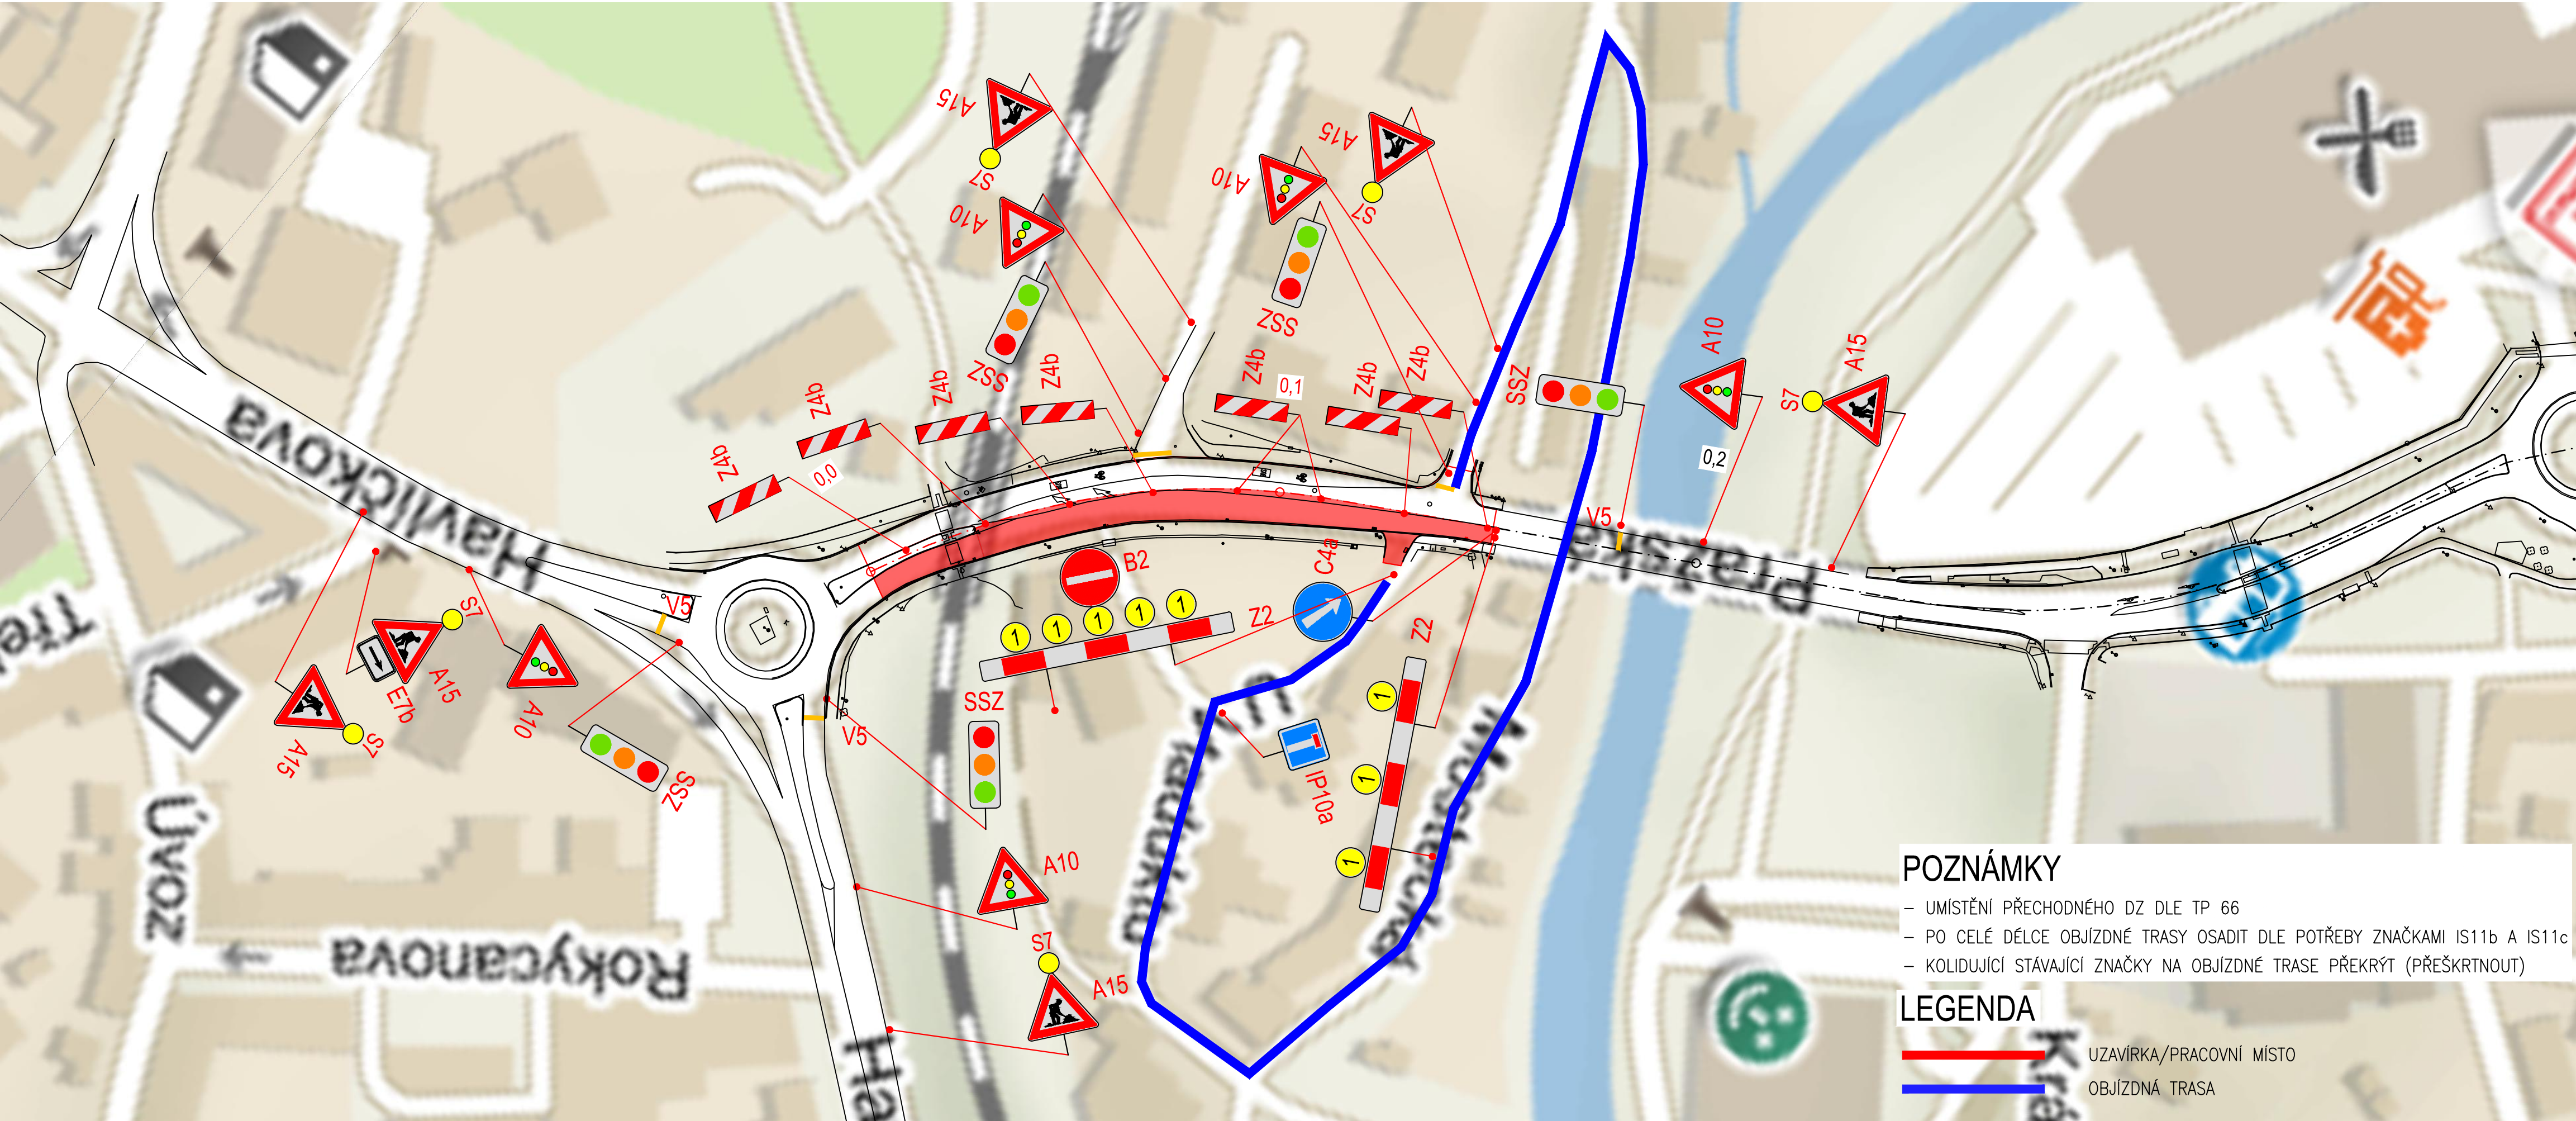

POZNÁMKY

- UMÍSTĚNÍ PŘECHODNÉHO DZ DLE TP 66
- PO CELÉ DÉLCE OBJÍZDNÉ TRASY OSADIT DLE POTŘEBY ZNAČKAMI IS11b A IS11c
- KOLIDUJÍCÍ STÁVAJÍCÍ ZNAČKY NA OBJÍZDNÉ TRASE PŘEKRÝT (PŘEŠKRTNOUT)

LEGENDA

UZAVÍRKA/PRACOVNÍ MÍSTO






OBJÍZDNÁ TRASA

OBJEDNATEL DOKUMENTACE	<div>Krajská správa a údržba silnic Vysočiny</div> <div>Krajská správa a údržba silnic Vysočiny, p. o.</div> <div>Kosovská 1122/16, 586 01 Jihlava 1</div>
GENERÁLNÍ PROJEKTANT	<div>PRIS</div> <div>PROJEKČNÍ KANCELÁŘ PRIS spol. s r.o.</div> <div>OSOVÁ 20, 625 00 BRNO</div>

D
SO 182

SOUŘADNICOVÝ SYSTÉM : S-JTSK
VÝŠKOVÝ SYSTÉM : Bpv

DSP

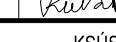VEDOUcí PROJEKTANT	Ing. Martin ŘEHULKA		 PRIS			
ZODPOVĚDNÝ PROJEKTANT	Ing. Ondřej HOLEMÝ		PROJEKČNÍ KANCELÁŘ PRIS spol. s r. o.			
VYPRACOVAL	Ing. Ondřej HOLEMÝ		OSOvÁ 20, 625 00 BRNO			
KONTROLOVAL	Ing. Jiří ŠRUBAŘ					
KRAJ	Vysočina	OBJEDNATEL DOKUMENTACE	KSÚS Vysočiny, p. o.	DATUM	04/2022	
NÁZEV AKCE				FORMÁT	4 x A4	
III/03824 Jihlava, ul. R. Havelky, Pražská				MĚŘITKO	-	
				ÚČEL	DSP	
				ČÍS. ZAKÁZKY	20121	
				ARCHIVNÍ ČÍS.	182_02_ETAPA 1a.dwg	
NÁZEV OBJEKTU	SO 182 DOPRAVNĚ INŽENÝRSKÉ OPATŘENÍ				ČÍS. SOUPRAVY	PŘÍLOHA
NÁZEV PŘÍLOHY	ETAPA 1a					2