


ETAPA 1b

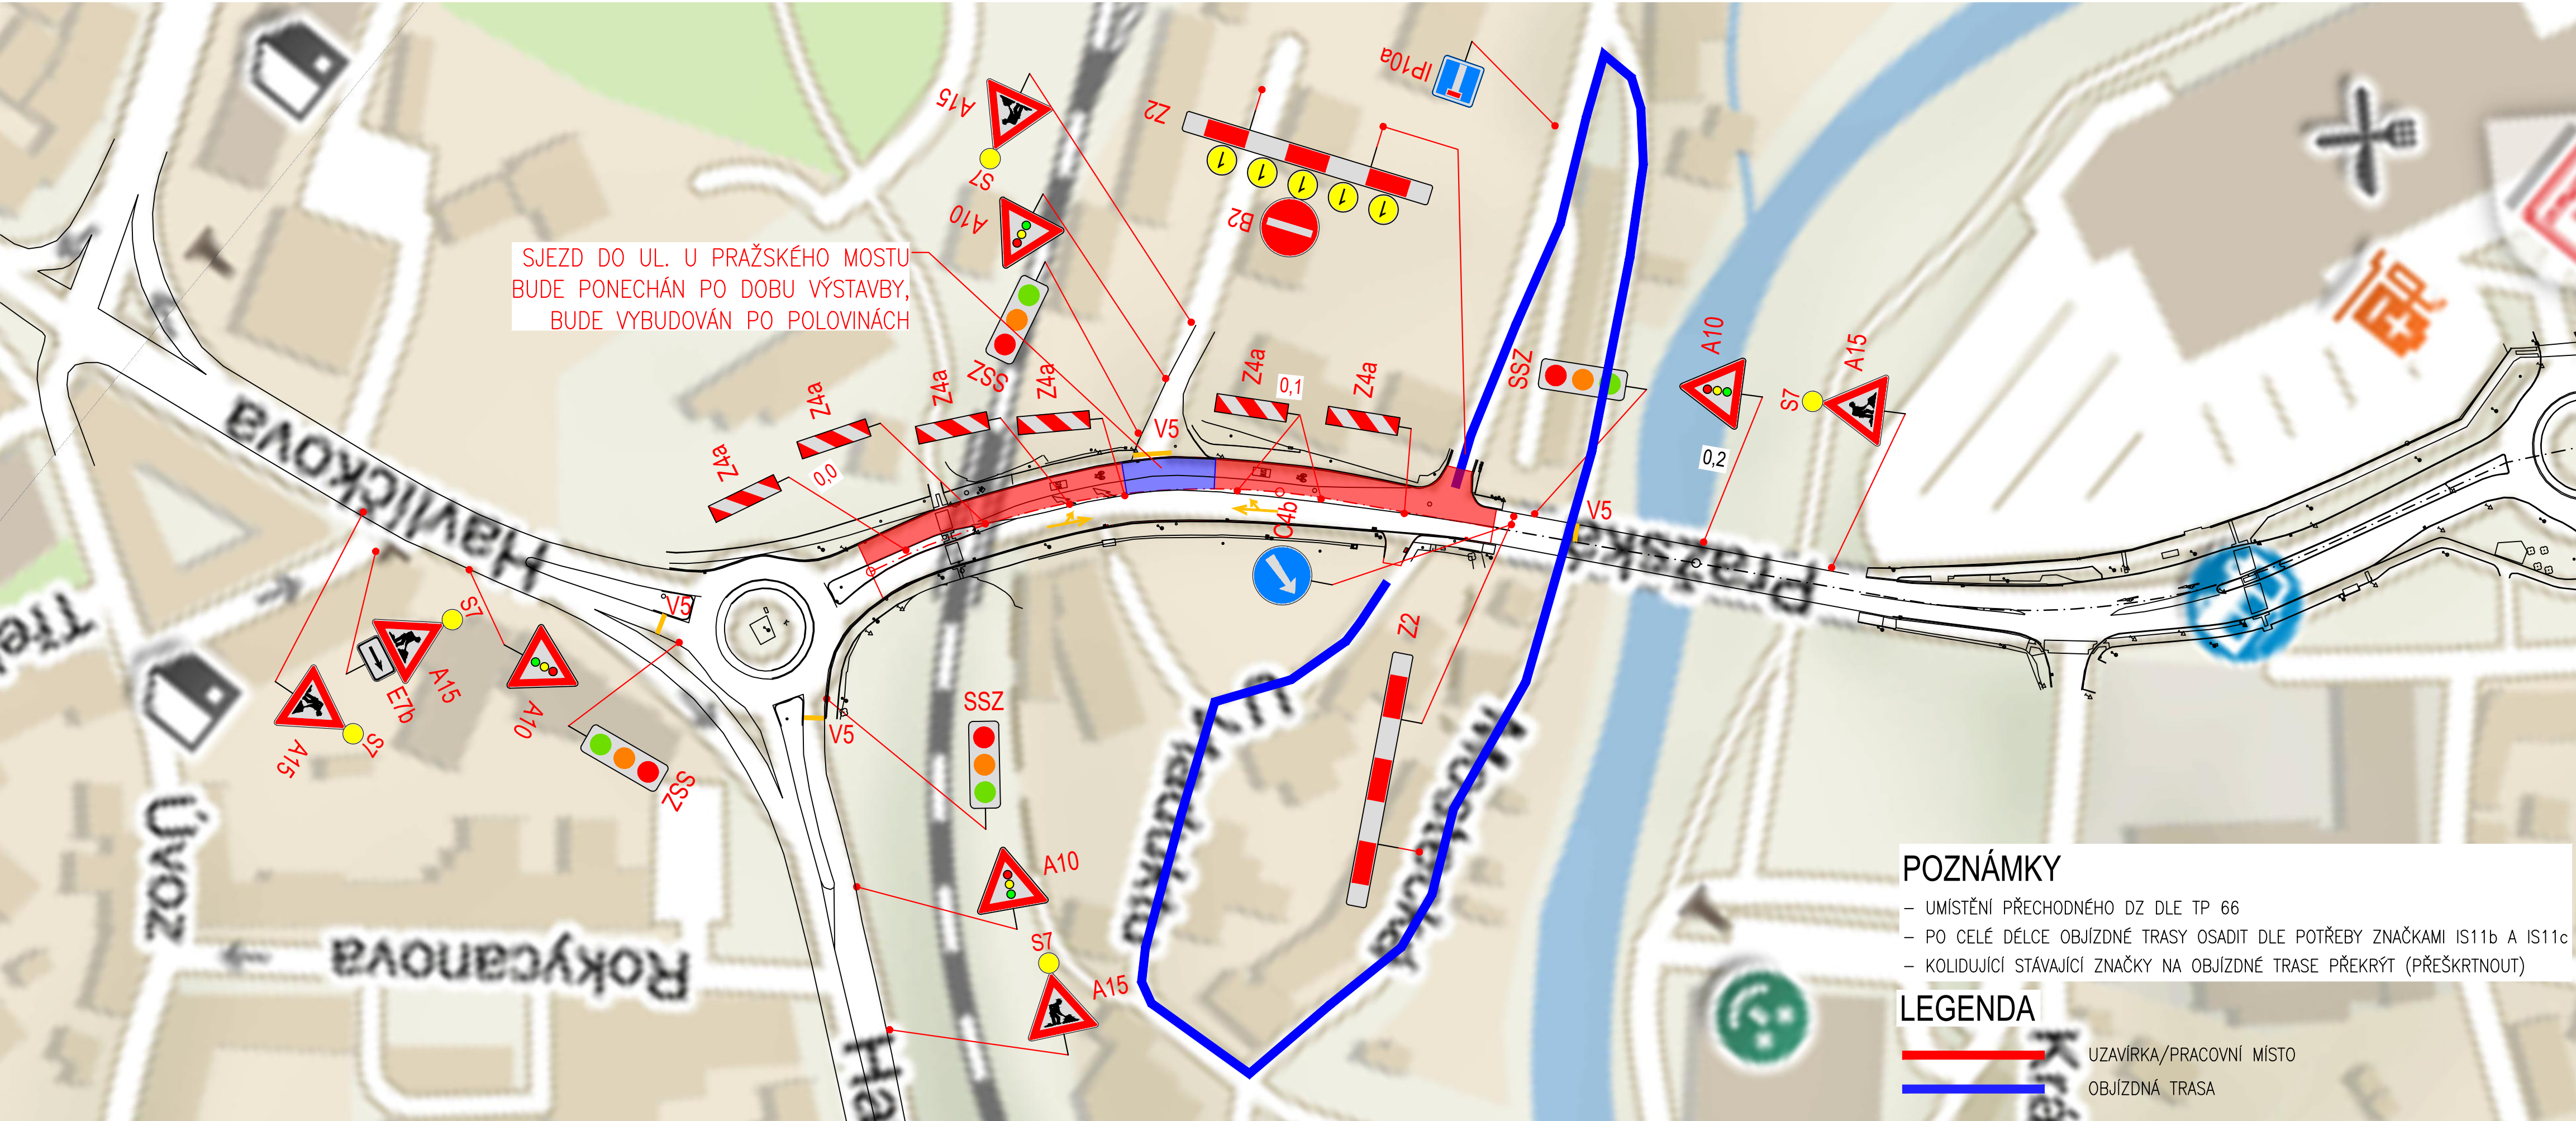

OBJEDNATEL DOKUMENTACE	Krajská správa a údržba silnic Vysočiny, p. o. Kosovská 1122/16, 586 01 Jihlava 1
GENERÁLNÍ PROJEKTANT	PROJEKČNÍ KANCELÁŘ PRIS spol. s r.o. OSOVÁ 20, 625 00 BRNO

D
SO 182

SOUŘADNICOVÝ SYSTÉM : S-JTSK
VÝŠKOVÝ SYSTÉM : Bpv

PDPS

VEDOUcí PROJEKTANT	Ing. Martin ŘEHULKA	<i>Řehulka</i>	
ZODPOVĚDNÝ PROJEKTANT	Ing. Michal REPTA	<i>Repta</i>	
VYPRACOVAL	Ing. Michal REPTA	<i>Repta</i>	
KONTOLOVAL	Ing. Jiří ŠRUBAŘ	<i>Šrubař</i>	
KRAJ:	KRAJ VYSOČINA	OBJEDNATEL DOKUMENTACE	Krajská správa a údržba silnic Vysočiny, p.o.
NÁZEV AKCE	III/03824 Jihlava, ul. R. Havelky, Pražská		
NÁZEV OBJEKTU	SO 182 DOPRAVNĚ INŽENÝRSKÉ OPATŘENÍ		
NÁZEV PŘÍLOHY	ETAPA 1b		
DATUM	04/2023	FORMÁT	4 x A4
MĚŘÍTKO	-	ÚČEL	PDPS
ČÍS. ZAKÁZKY	20121	ARCHIVNÍ ČÍS.	182_03_ETAPA 1b.dwg
ČÍS. SOUPRAVY	PŘÍLOHA		
	3		