




Koordináční situace - sekce 1
M 1:1000

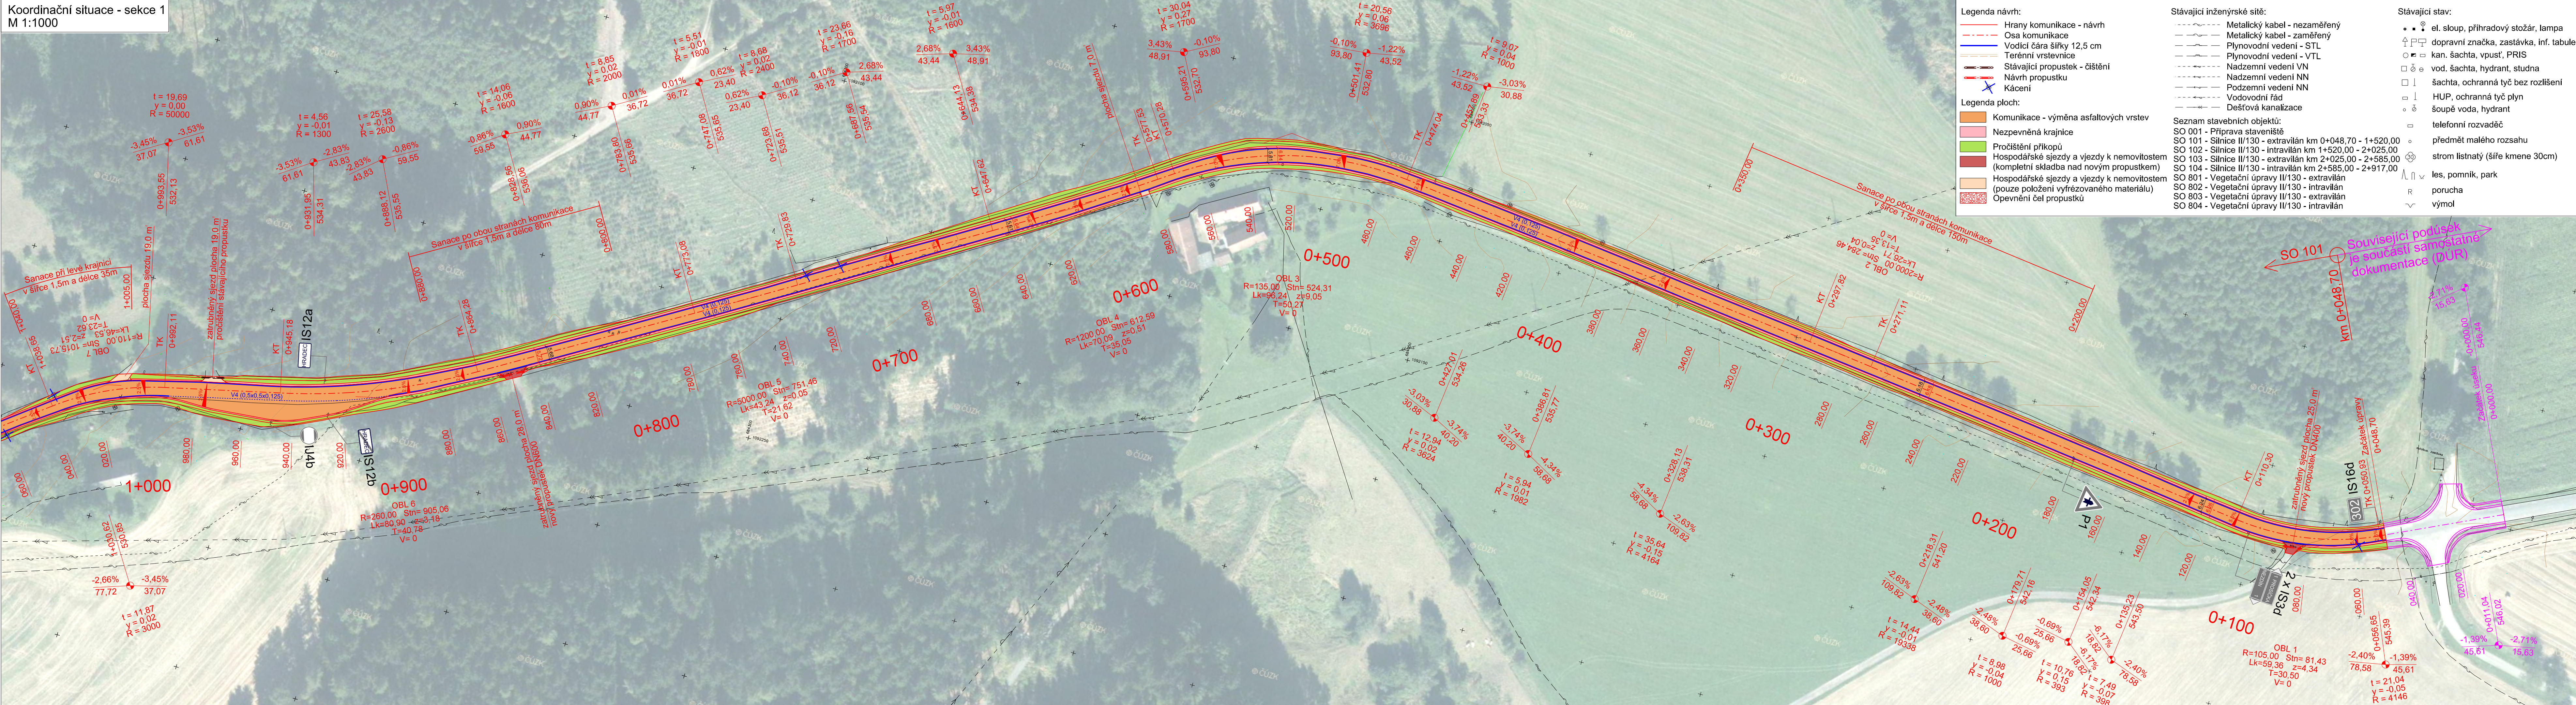


POZN.: POLOHA A ZÁKRESY STÁVAJÍCÍCH INŽENÝRSKÝCH SÍTÍ JE POUZE ORIENTAČNÍ, NEMOHOU SLOUŽIT JAKO VÝTYČOVACÍ SCHÉMA. ZHOTOVITEL MUSÍ NECHAT PŘED ZAHÁJENÍM STAVBY VEŠKERÉ STÁVAJÍCÍ INŽENÝRSKÉ SÍTĚ VYTÝČIT. VEŠKERÉ PRÁCE PROVÁDĚNÉ V OCHRANNÉM PÁSMU DANÉ SÍTĚ JE NUTNÉ PROVÁDĚT SE SOUHLASEM SPRÁVCE A DLE POKYNU SPRÁVCE DANÉ SÍTĚ.

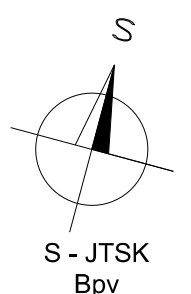

Klad výkresů

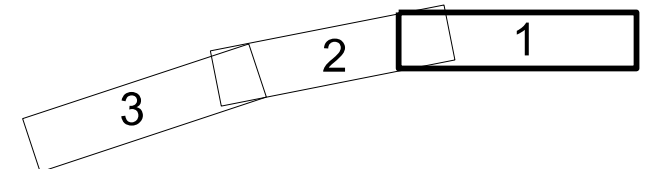

OBJEDNATEL	KRAJ VYSOČINA Žižkova 57 587 33 Jihlava	AKCE:	II/130 GOLČŮV, JENÍKOV - KŘÍŽOVATKA S D1, USEK Č.1, ČÁST 1		
OBEC	NEZDÍN, HRADEC	ČÁST:	KOORDINAČNÍ SITUACE - SEKCE 1 km 0+000,00 - 1+060,00		
KRAJ	KRAJ VYSOČINA				
DATUM	05.2015				
FORM. A4	6 x A4				
STUPEŇ	PDPS				
GENERÁLNÍ PROJEKTANT:		TECHNICKÝ ŘEDITEL:	Ing. J.LANDA	KOPIE Č.:	ČÁST:
 AF-CITYPLAN s.r.o. JINDŘIŠSKÁ 17 110 00 PRAHA 1 tel.: +420 277 005 541/538 fax.: +420 224 922 072 www.afconsult.com www.cityplan.cz		VEDOUČÍ STŘEDISKA:	Ing. J.LAHODA	3.1	
		VEDOUČÍ PROJEKTU:	Ing. J.LAHODA		
		VYPRACOVAL:	Ing. J.SVOBODA		
		KONTROLA:	Ing. P. KOŠAN		
		MĚŘÍTKO:	1 : 1 000		
ČSN EN ISO 9001, ČSN EN ISO 14001		Č. ZAKÁZKY:	15-2-111		
DOKUMENTACI LZE UŽÍVAT POUZE VE SMYSLU PŘÍSLUŠNÉ SMLOUVY O DÍLO, KOPÍROVÁNÍ A ROZNOŽOVÁNÍ POUZE PO PŘEDCHOZÍM SOUHLASU AF-CITYPLAN s. r. o.					