



Podélný profil - sekce 1
M 1:1000/100

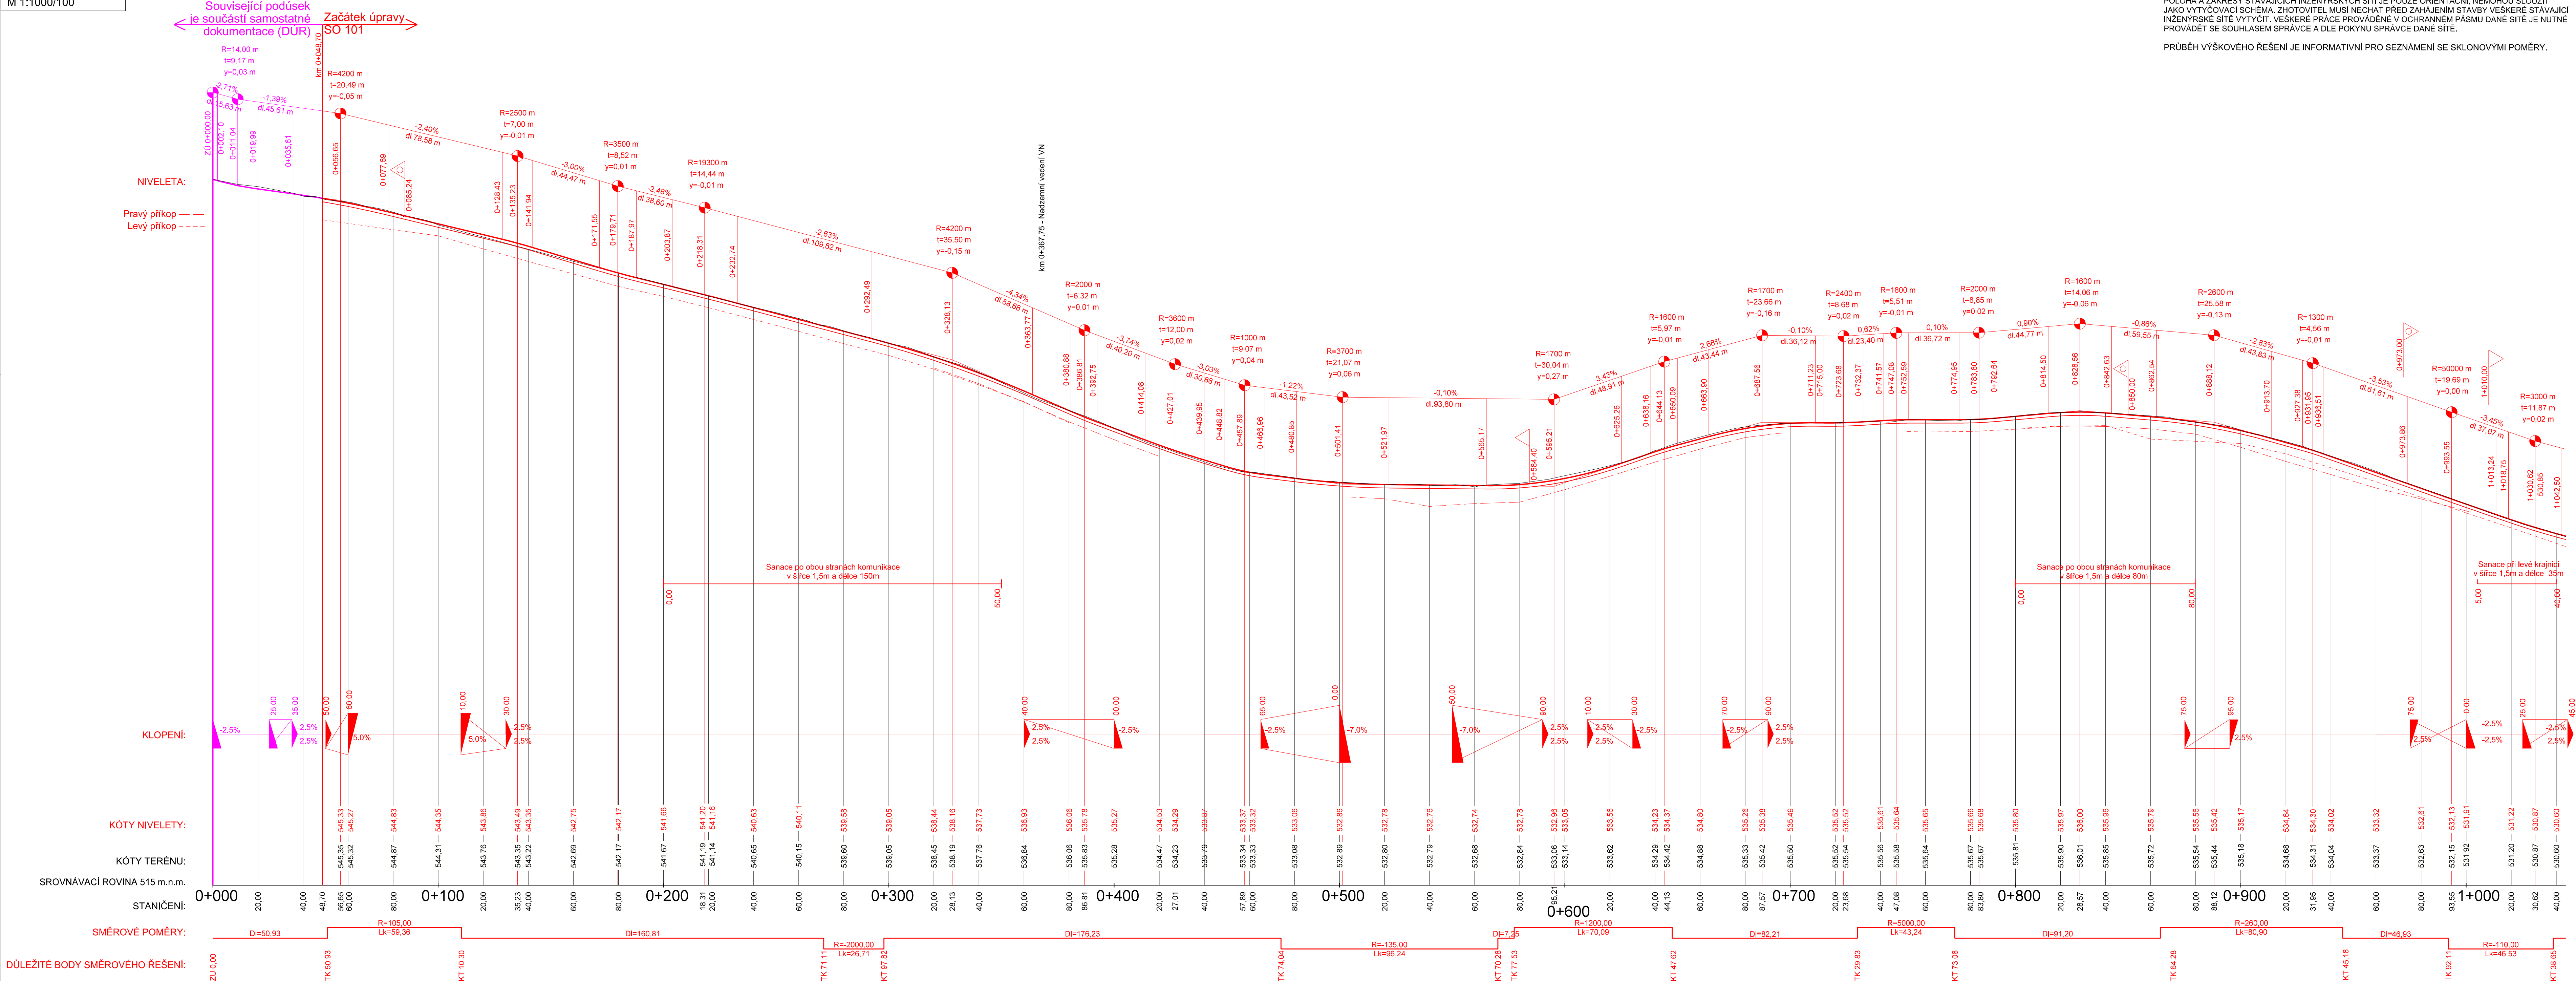

POZN.: POLOHA A ZÁKRESY STÁVAJÍCÍCH INŽENÝRSKÝCH SÍTÍ JE POUZE ORIENTAČNÍ, NEMOHOU SLOUŽIT JAKO VYTÝČOVACÍ SCHÉMA. ZHOTOVITEL MUSÍ NECHAT PŘED ZAHÁJENÍM STAVBY VEŠKERÉ STÁVAJÍCÍ INŽENÝRSKÉ SÍTĚ VYTÝČIT. VEŠKERÉ PRÁCE PROVÁDĚNÉ V OCHRANNÉM PÁSMU DANE SÍTĚ JE NUTNÉ PROVÁDĚT SE SOUHLASEM SPRÁVCE A DLE POKYNU SPRÁVCE DANE SÍTĚ.

PRŮBĚH VÝŠKOVÉHO ŘEŠENÍ JE INFORMATIVNÍ PRO SEZNÁMENÍ SE SKLONOVÝMI POMĚRY.

OBJEDNATEL	KRAJ VYSOČINA Žikova 57 587 33 Jihlava	AKCE:	II/130 GOLČŮV JENÍKOV - KŘÍŽOVATKA S D1, USEK Č.1, ČÁST 1			
OBEC	NEZDÍN, HRADEC	ČÁST:	PODÉLNÝ PROFIL - SEKCE 1			
KRAJ	KRAJ VYSOČINA					
DATUM	05.2015					
FORM. A4	16 x A4					
STUPEŇ	PDPS					
GENERALNÍ PROJEKTANT:		TECHNICKÝ ŘEDITEL:	Ing. J. LANDA	KOPIE Č.:	ČÁST:	PRŮLOHA Č.
 AF-CITYPLAN s.r.o. Jiráskova 17 110 00 PRAHA 1 tel.: +420 277 005 541/538 fax: +420 224 922 072 www.afconsul.com www.cityplan.cz		VEDOUČÍ STŘEDISKA:	Ing. J. LAHODA			4.1
		VEDOUČÍ PROJEKTU:	Ing. J. LAHODA			
		VYPRACOVAL:	Ing. J. SVOBODA			
		KONTROLA:	Ing. P. KOŠAN			
		MĚŘITKO:	1 : 1 000/100	Č. ZAKÁZKY:	15-2-111	
ČSN EN ISO 9001, ČSN EN ISO 14001						
DOKUMENTACE LZE UŽÍVAT POUZE VE SMYSLU PŘEBLŽNÉ SMLOUVY O DÍLO, KOPÍROVÁNÍ A ROZMNOŽOVÁNÍ POUZE PO PŘEDCHOZÍM SOUHLASU AF-CITYPLAN s.r.o.						