

NIVELETA:
Pravý příkop
Levý příkop

KLOPENÍ:


KÓTY NIVELETY:

KÓTY TERÉNU:
SROVNÁVACÍ ROVINA 484 m.n.m.

STANIČENÍ:

SMĚROVÉ POMĚRY:

DŮLEŽITÉ BODY SMĚROVÉHO ŘEŠENÍ:

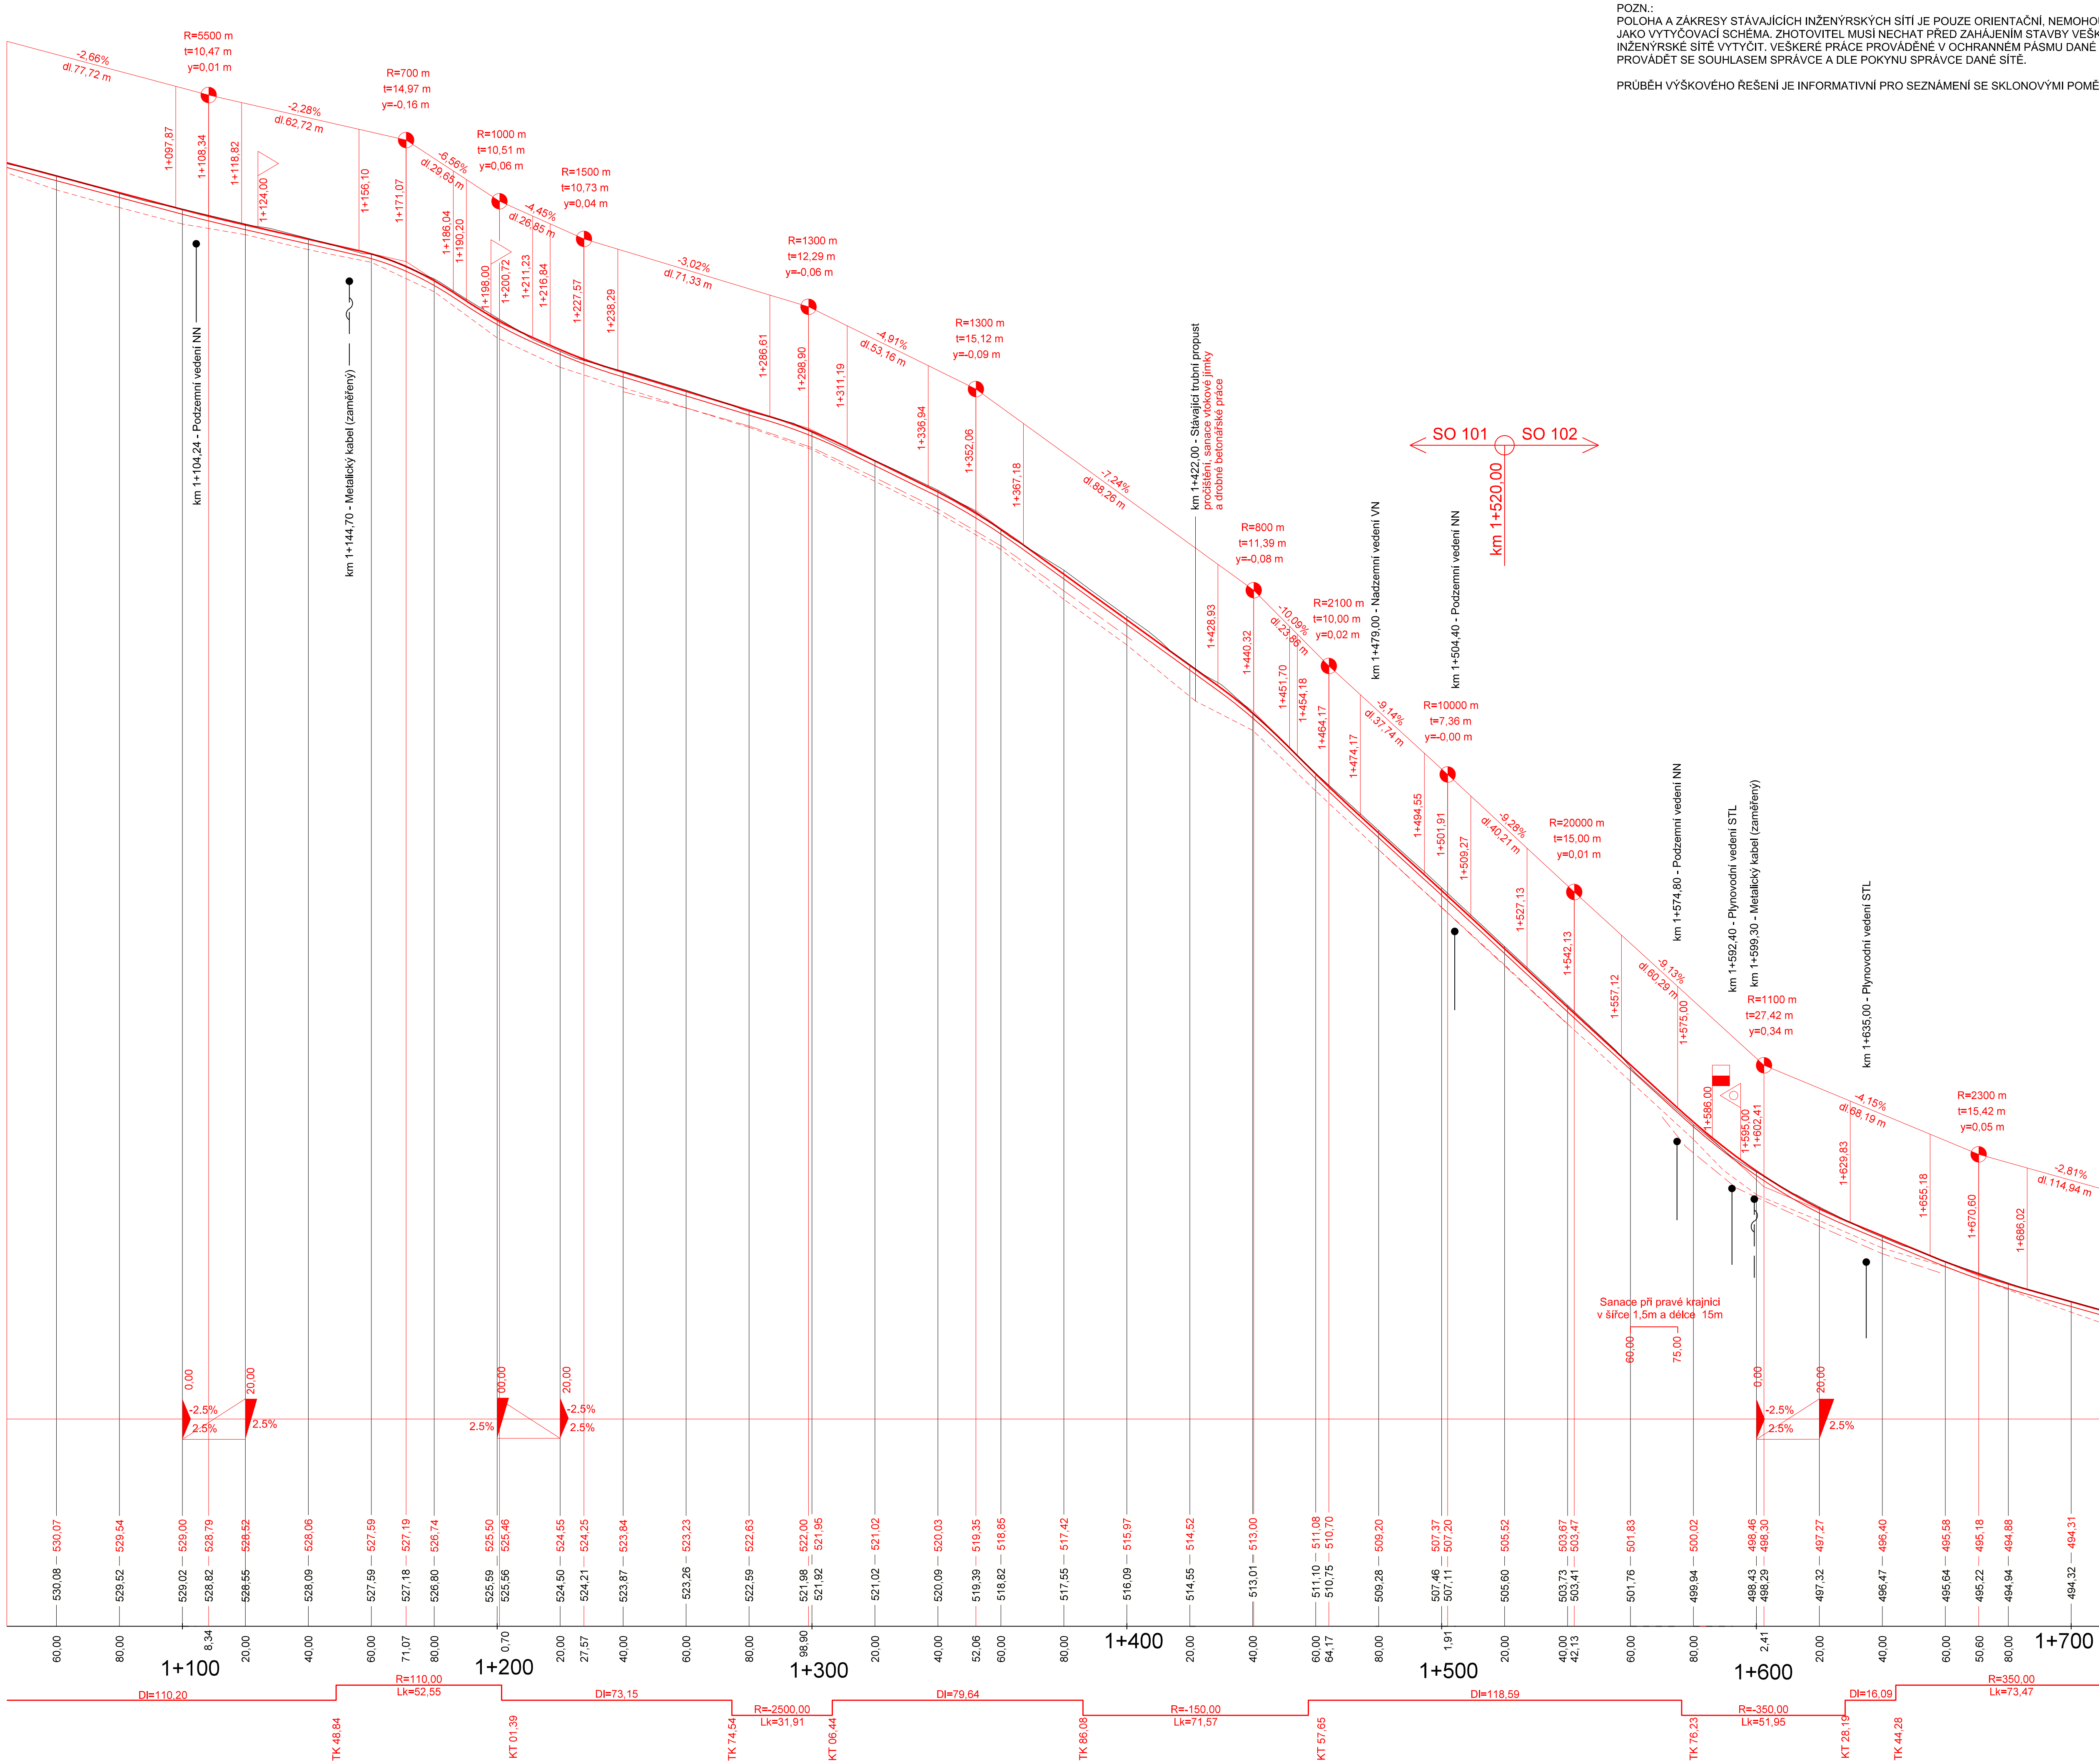

POZN.:
POLOHA A ZÁKRESY STÁVAJÍCÍCH INŽENÝRSKÝCH SÍTÍ JE POUZE ORIENTAČNÍ, NEMOHOU SLOUŽIT JAKO VYTÝČOVACÍ SCHÉMA. ZHOTOVITEL MUSÍ NECHAT PŘED ZAHÁJENÍM STAVBY VEŠKERÉ STÁVAJÍCÍ INŽENÝRSKÉ SÍTĚ VYTÝČIT. VEŠKERÉ PRÁCE PROVÁDĚNÉ V OCHRANNÉM PÁSMU DANÉ SÍTĚ JE NUTNÉ PROVÁDĚT SE SOUHLASEM SPRÁVCE A DLE POKYNU SPRÁVCE DANÉ SÍTĚ.

PRŮBĚH VÝŠKOVÉHO ŘEŠENÍ JE INFORMATIVNÍ PRO SEZNÁMENÍ SE SKLONOVÝMI POMĚRY.

OBJEDNATEL	KRAJ VYSOČINA Zbýkova 57 587 33 Jihlava	AKCE:	II/130 GOLČŮV JENÍKOV - KŘIŽOVATKA S D1, USEK Č.1, ČÁST 1			
OBECE	NEZDÍN, HRADEC	ČÁST:	PODÉLNÝ PROFIL - SEKCE 2			
KRAJ	KRAJ VYSOČINA					
DATUM	05.2015					
FORM. A4	10 x A4					
STUPEŇ	POPS					
GENERÁLNÍ PROJEKTANT:		TECHNICKÝ ŘEDITEL:	Ing. J.LANDA	KOPIE C:	ČÁST:	PŘÍLOHA Č.
AF-CITYPLAN s.r.o.		VEDOUcí STŘEDISKA:	Ing. J.LAHODA	4.2		
JINDŘICHSKÁ 17 110 00 PRAHA 1		VEDOUcí PROJEKTU:	Ing. J.LAHODA			
tel.: +420 277 005 541/538 fax.: +420 224 932 072		VYPRACOVAL:	Ing. J.SVOBODA			
www.afconsult.com		KONTROLA:	Ing. P. KOŠAN			
www.cityplan.cz		MĚŘITKO:	1 : 1 000/100			
ČSN EN ISO 9001, ČSN EN ISO 14001						
DOKUMENTACI LZE UŽÍVAT POUZE VE SMYSLU PŘÍSLUŠNÉ SMLOUVY O DÍLO. KOPÍROVÁNÍ A ROZMNOŽOVÁNÍ POUZE PO PŘEDCHOZÍM SOUHLASU AF-CITYPLAN s. r. o.						