

II/360 TRNAVA - RUDÍKOV, 1. STAVBA
PODÉLNÝ PROFIL - SILNICE II/360 - 2. ČÁST
M 1:1000/100

SKLONOVÉ POMĚRY:

NIVELETA:
ZEMNÍ PLÁN:

DNO PŘÍKOPU:
- LEVOSTRANNÝ
- PRAVOSTRANNÝ

SROVNÁVACÍ ROVINA:


ZMĚNA PŘÍČ. SKLONU:

KÓTY NIVELETY:

KÓTY TERÉNU:

STANIČENÍ:

SMĚROVÉ POMĚRY:

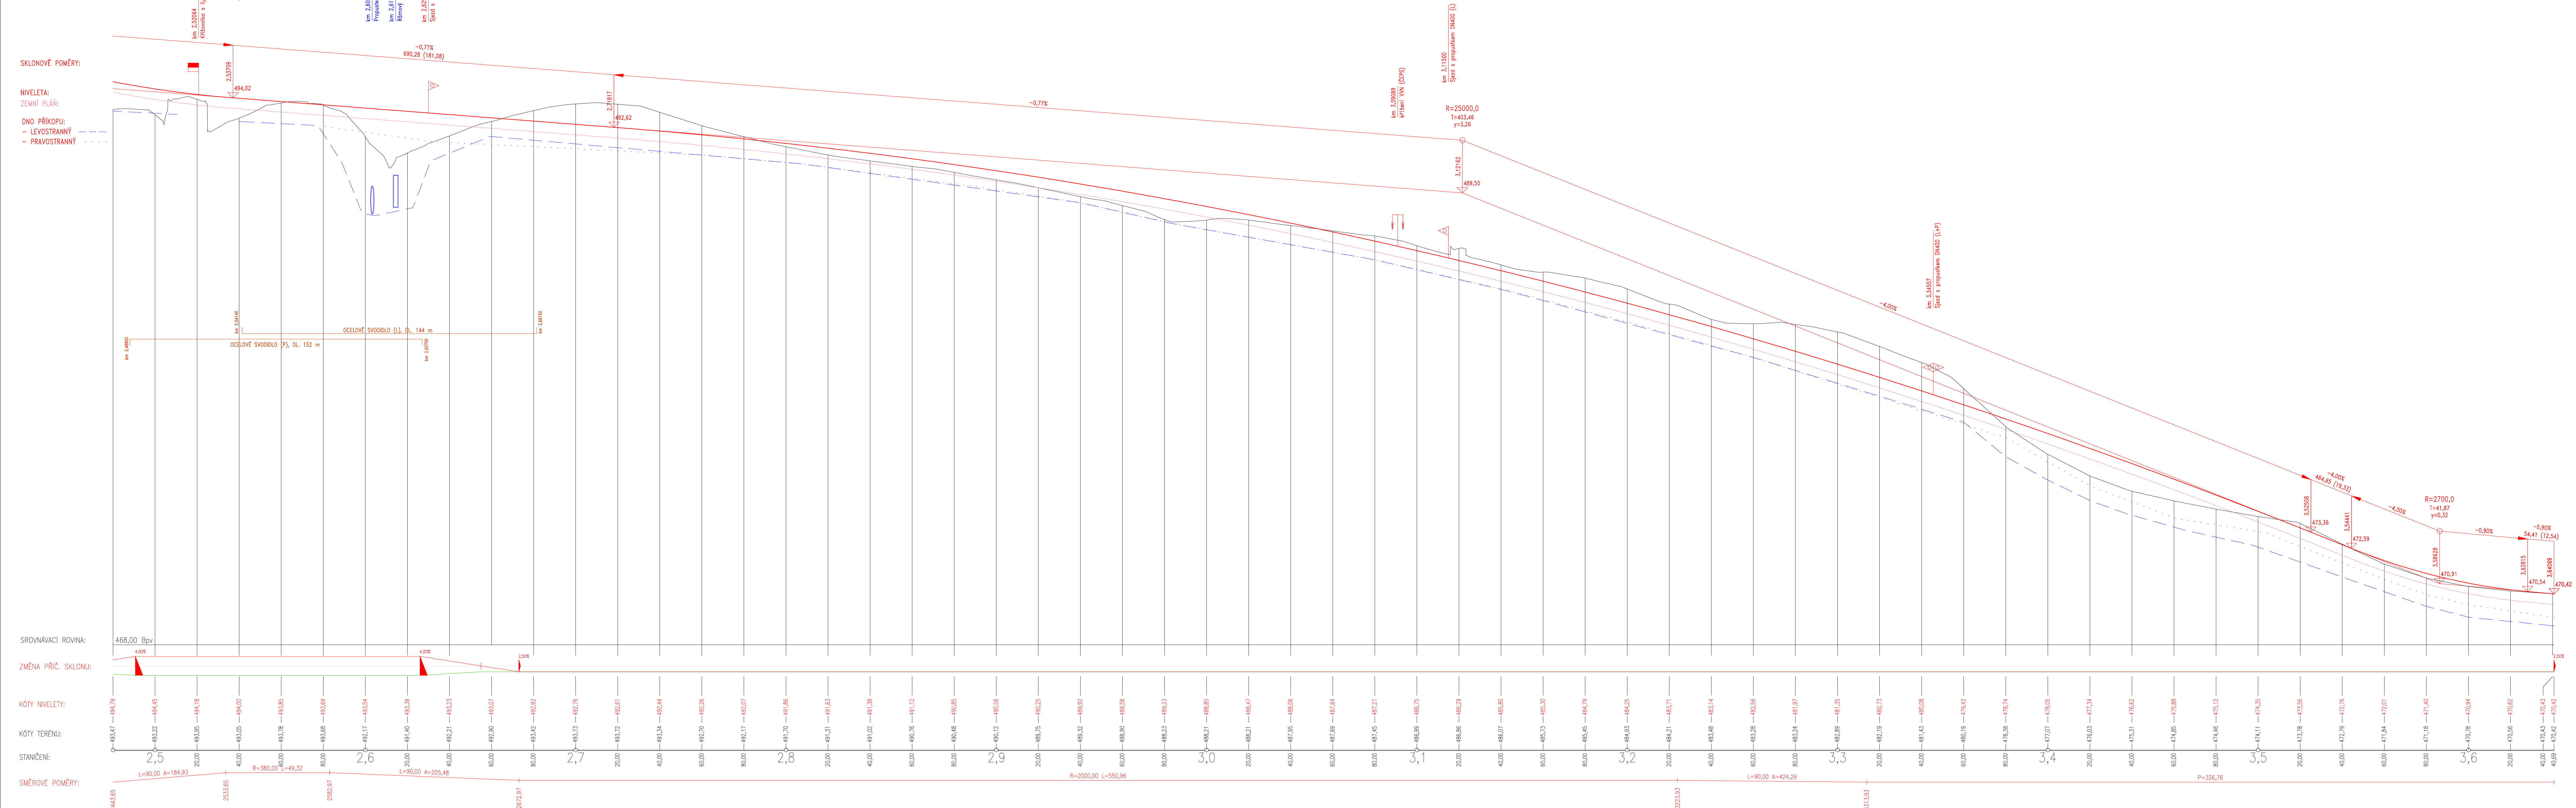

Výškový systém: Balt p.v.

Souřadný systém: S-JTSK

Sweco Hydroprojekt a.s. Ústředí Praha Táborská 31, 140 16 Praha 4; praha@sweco.cz; www.sweco.cz				SWECO	
VYPRACOVAL	Ing. Sáček	HP	Ing. Sáček	T_KONTROLA	Ing. Landa
PROJEKTANT	Ing. Sáček	REDTEL DIVIZE	Ing. Charvátová	DATUM	07/2021
OBJEDNATEL	Kraj Vysočina			OKRES	Třebíč
AKCE:				ČÍSLO ZAKÁZKY	12-0111-0103
II/360 Trnava - Rudíkov, 1. stavba				STUPEŇ	PDPS
				FORMÁT	14 A4
				MĚŘÍTKO	1:1000/100
				ARCHIVNÍ ČÍSLO	00013021/1
				SOIPS	SO 102
ČÁST STAVBY	SO 100 - Objekty pozemních komunikací				
PŘÍLOHA:	Podélný profil - silnice II/360 - 2. část				
	ČÍSLO PŘÍLOHY				D.2.3.1b

Tato dokumentace včetně všech příloh (s výjimkou dat poskytnutých objednatelem) je duševním vlastnictvím akciové společnosti Sweco Hydroprojekt a.s. Objednatel této dokumentace je oprávněn ji využít k účelům vyplývajícím z uzavřené smlouvy bez jakéhokoli omezení. Jiné osoby (jak fyzické, tak právnické) nejsou bez předchozího výsledného souhlasu objednatele oprávněny tuto dokumentaci ani její část jakkoli využívat, kopírovat (ani jiným způsobem rozmnožovat) nebo zprůhláskovat dalším osobám.
Poznamenejte: Podpisy zpracovatelů jsou připojeny pouze k výstisku číslo 01 nebo originálu přílohy (matrice).