



II/360 TRNAVA - RUDÍKOV, 1. STAVBA  
SITUACE ROZHLEDŮ - 3. ČÁST  
M 1:500

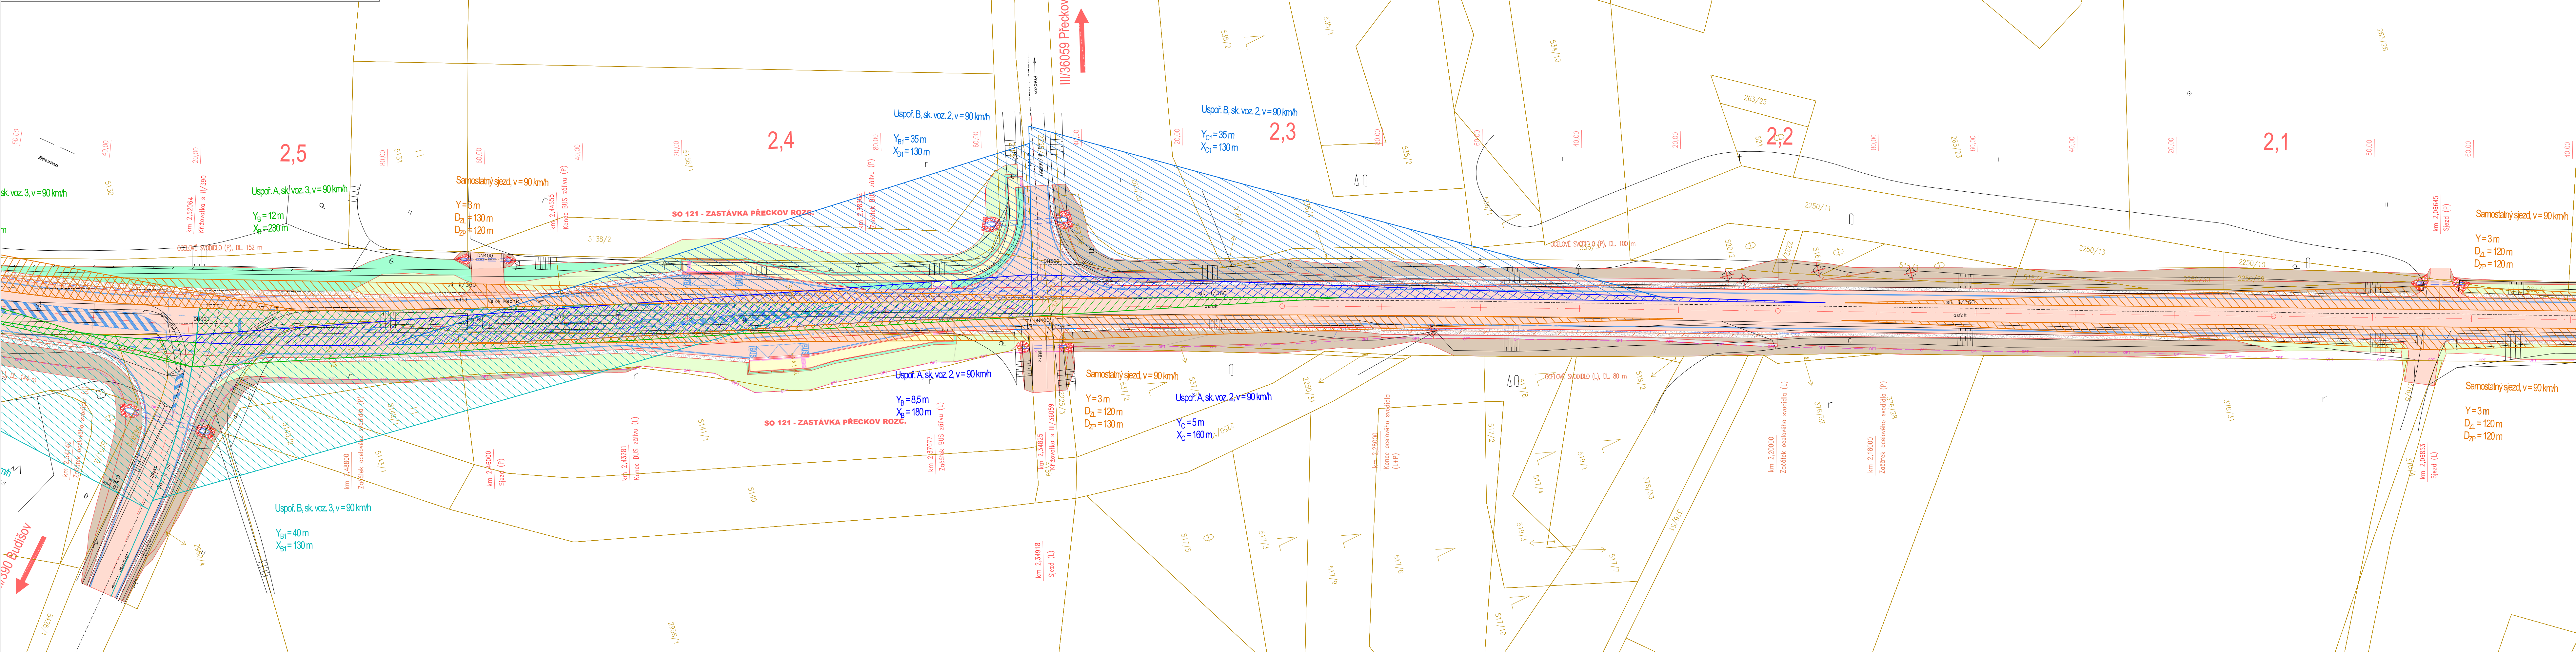

KLAD LISTŮ:

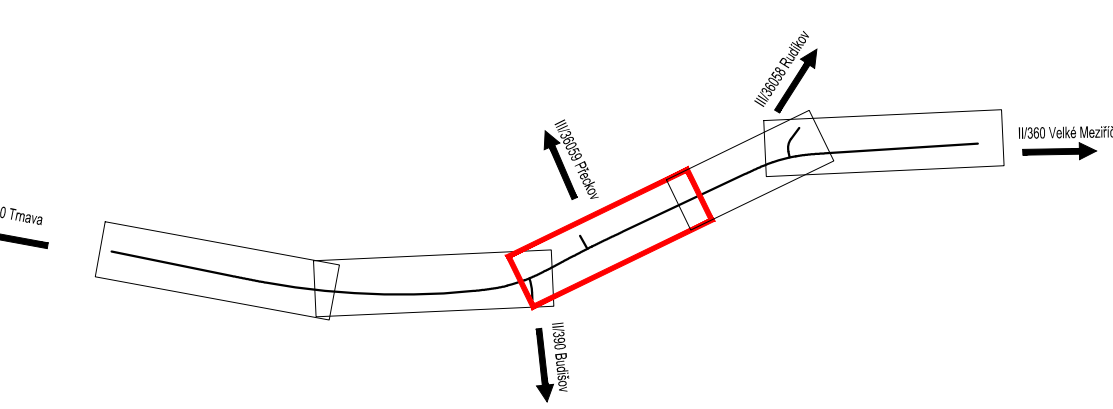

LEGENDA ROZHLEDŮ

KŘIŽOVATKA K ČSPH

- PLOCHA ROZHLEDOVÉHO TROJÚHELNÍKU USPOŘADÁNÍ B – "DEJ PŘEDNOST V JÍZDĚ"
- PLOCHA ROZHLEDOVÉHO TROJÚHELNÍKU USPOŘADÁNÍ A – "STŮJ, DEJ PŘEDNOST V JÍZDĚ"

NAVŘHOVÁ RYCHLOST  $v_m=90$  km/h  
VOZIDLA SKUPINY 3  
ROZHLEDOVÁ VZDÁLENOST VPRAVO  $X_B$   
ROZHLEDOVÁ VZDÁLENOST VLEVO  $X_C$   
VZDÁLENOST ROZHLEDOVÉHO BODU OD OSY JÍZDNÍHO PRUHU Y

KŘIŽOVATKA III/36058 RUDÍKOV

- PLOCHA ROZHLEDOVÉHO TROJÚHELNÍKU USPOŘADÁNÍ B – "DEJ PŘEDNOST V JÍZDĚ"
- PLOCHA ROZHLEDOVÉHO TROJÚHELNÍKU USPOŘADÁNÍ A – "STŮJ, DEJ PŘEDNOST V JÍZDĚ"

NAVŘHOVÁ RYCHLOST  $v_m=90$  km/h  
VOZIDLA SKUPINY 3  
ROZHLEDOVÁ VZDÁLENOST VPRAVO  $X_B$   
ROZHLEDOVÁ VZDÁLENOST VLEVO  $X_C$   
VZDÁLENOST ROZHLEDOVÉHO BODU OD OSY JÍZDNÍHO PRUHU Y

SJEZDY ÚČELOVÝCH KOMUNIKACÍ, SAMOSTATNÉ SJEZDY

- PLOCHA ROZHLEDOVÉHO TROJÚHELNÍKU

NAVŘHOVÁ RYCHLOST  $v_m=90$  km/h  
ROZHLEDOVÁ VZDÁLENOST VPRAVO  $X_B$ ,  $D_B$   
ROZHLEDOVÁ VZDÁLENOST VLEVO  $X_C$ ,  $D_C$   
VZDÁLENOST ROZHLEDOVÉHO BODU OD HRANY JÍZDNÍHO PRUHU Y=3 m

KŘIŽOVATKA III/36059 PŘEČKOV

- PLOCHA ROZHLEDOVÉHO TROJÚHELNÍKU USPOŘADÁNÍ B – "DEJ PŘEDNOST V JÍZDĚ"
- PLOCHA ROZHLEDOVÉHO TROJÚHELNÍKU USPOŘADÁNÍ A – "STŮJ, DEJ PŘEDNOST V JÍZDĚ"

NAVŘHOVÁ RYCHLOST  $v_m=90$  km/h  
VOZIDLA SKUPINY 2  
ROZHLEDOVÁ VZDÁLENOST VPRAVO  $X_B$   
ROZHLEDOVÁ VZDÁLENOST VLEVO  $X_C$   
VZDÁLENOST ROZHLEDOVÉHO BODU OD OSY JÍZDNÍHO PRUHU Y

KŘIŽOVATKA III/390 BUDIŠOV

- PLOCHA ROZHLEDOVÉHO TROJÚHELNÍKU USPOŘADÁNÍ B – "DEJ PŘEDNOST V JÍZDĚ"
- PLOCHA ROZHLEDOVÉHO TROJÚHELNÍKU USPOŘADÁNÍ A – "STŮJ, DEJ PŘEDNOST V JÍZDĚ"

NAVŘHOVÁ RYCHLOST  $v_m=90$  km/h  
VOZIDLA SKUPINY 3  
ROZHLEDOVÁ VZDÁLENOST VPRAVO  $X_B$   
ROZHLEDOVÁ VZDÁLENOST VLEVO  $X_C$   
VZDÁLENOST ROZHLEDOVÉHO BODU OD OSY JÍZDNÍHO PRUHU Y

Výškový systém Balt p.v.				Souřadný systém S-JTSK	
Sweco Hydroprojekt a.s. Ústředí Praha Taborská 31, 140 16 Praha 4; praha@sweco.cz; www.sweco.cz				SWECO	
VYPRACOVAL	Ing. Sáček	HIP	Ing. Sáček	T. KONTROLA	Ing. Landa
PROJEKTANT	Ing. Sáček	ŘEDITEL DIVIZE	Ing. Charvátová	DATUM	07/2021
OBJEDNATEL Kraj Vysočina				OKRES	Třebíč
AKCE: II/360 Trnava - Rudíkov, 1. stavba				ČÍSLO ZAKÁZKY	12-0111-0103
				STUPEŇ	PDPS
				FORMÁT	7 A4
				MĚŘÍTKO	1:500
				ARCHIVNÍ ČÍSLO	00544121/1
ČÁST STAVBY				SO/PS	
PŘÍLOHA: Situace rozhledů - 3. část				ČÍSLO PŘÍLOHY	H.1.3

Tato dokumentace včetně všech příloh (s výjimkou dat poskytnutých objednatel) je duševním vlastnictvím akciové společnosti Sweco Hydroprojekt a.s. Objednatel této dokumentace je oprávněn ji využít k účelům vyplývajícím z uzavřené smlouvy bez jakéhokoli omezení. Jiné osoby (jak fyzické, tak právnické) nejsou bez předchozího výsledného souhlasu objednatel oprávněny tuto dokumentaci ani její části jakkoli využívat, kopírovat (ani jiným způsobem rozmnožovat) nebo zpřístupnit dalším osobám.  
Poznámka: Podpisy zpracovatelů jsou připojeny pouze k výstisku čísla 01 nebo originálu přílohy (matrice).