



II/360 TRNAVA - RUDÍKOV, 1. STAVBA  
SITUACE ROZHLEDŮ - 1. ČÁST  
M 1:500

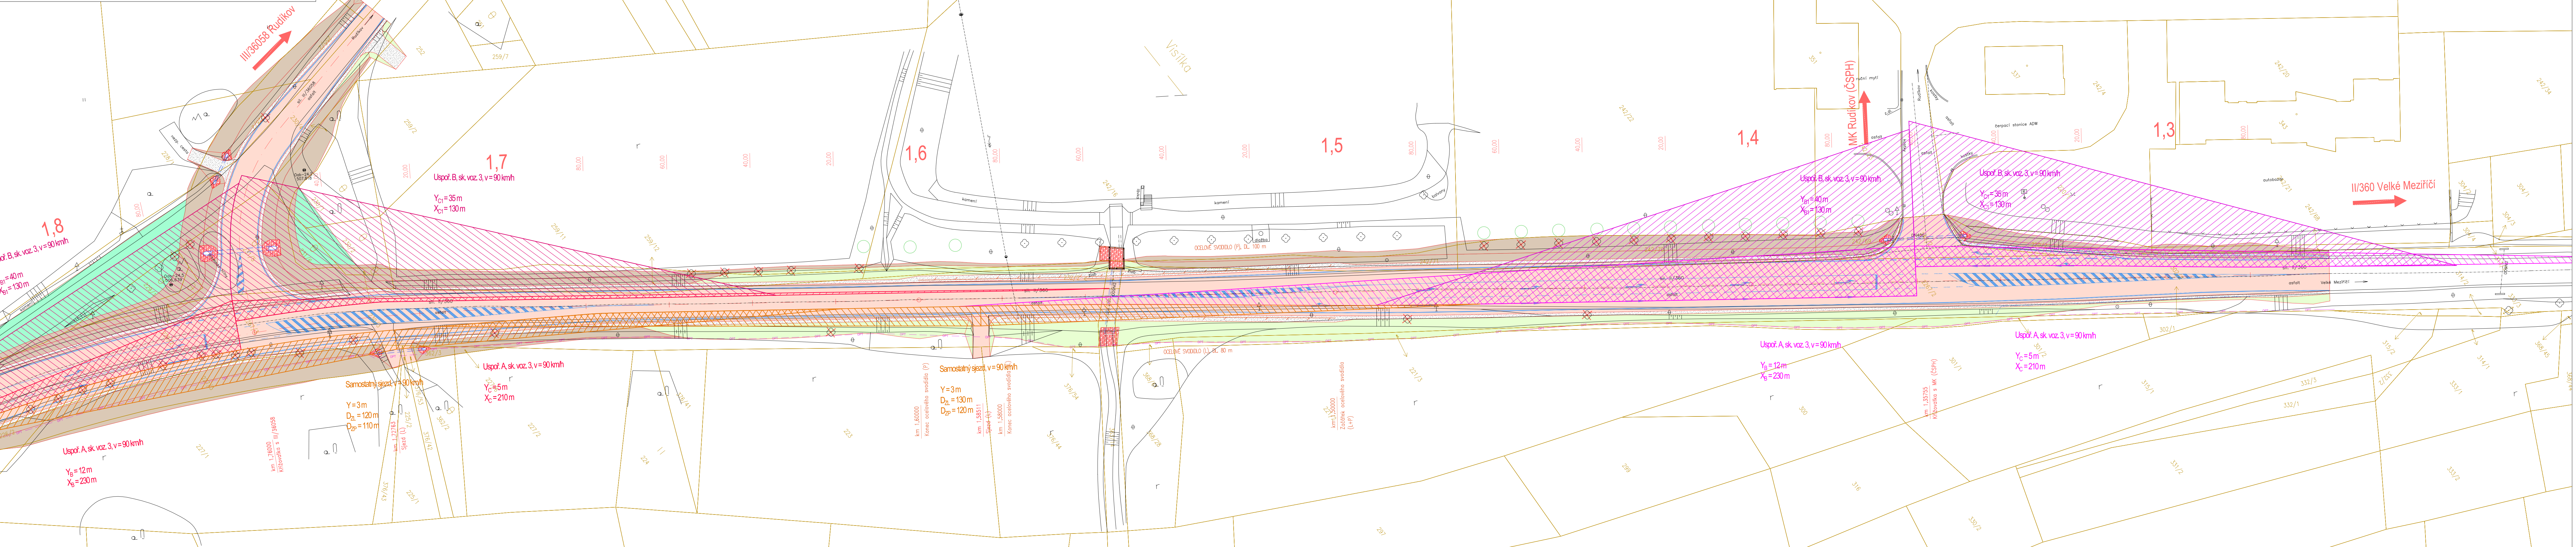

KLAD LISTŮ:

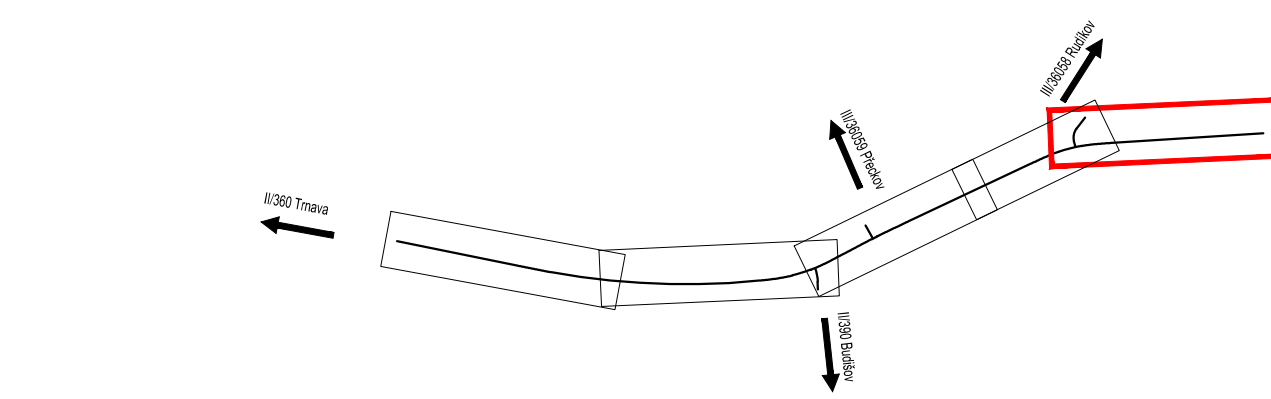

LEGENDA ROZHLEDŮ

- KŘIŽOVATKA K ČSPH**
- PLOCHA ROZHLEDOVÉHO TROJÚHELNÍKU USPOŘÁDÁNÍ B – "DEJ PŘEDNOST V JÍZDĚ"
  - PLOCHA ROZHLEDOVÉHO TROJÚHELNÍKU USPOŘÁDÁNÍ A – "STŮJ, DEJ PŘEDNOST V JÍZDĚ"
- KŘIŽOVATKA III/3609 PŘECKOV**
- PLOCHA ROZHLEDOVÉHO TROJÚHELNÍKU USPOŘÁDÁNÍ B – "DEJ PŘEDNOST V JÍZDĚ"
  - PLOCHA ROZHLEDOVÉHO TROJÚHELNÍKU USPOŘÁDÁNÍ A – "STŮJ, DEJ PŘEDNOST V JÍZDĚ"


NAVRHOVÁ RYCHLOST  $w=90$  km/h  
VOZIDLA SKUPINY 3  
ROZHLEDOVÁ VZDALENOST VPRAVO  $X_B$   
ROZHLEDOVÁ VZDALENOST VLEVO  $X_C$   
VZDALENOST ROZHLEDOVÉHO BODU OD OSY JÍZDNÍHO PRUHU Y

- KŘIŽOVATKA III/36058 RUDÍKOV**
- PLOCHA ROZHLEDOVÉHO TROJÚHELNÍKU USPOŘÁDÁNÍ B – "DEJ PŘEDNOST V JÍZDĚ"
  - PLOCHA ROZHLEDOVÉHO TROJÚHELNÍKU USPOŘÁDÁNÍ A – "STŮJ, DEJ PŘEDNOST V JÍZDĚ"
- KŘIŽOVATKA II/390 BUDIŠOV**
- PLOCHA ROZHLEDOVÉHO TROJÚHELNÍKU USPOŘÁDÁNÍ B – "DEJ PŘEDNOST V JÍZDĚ"
  - PLOCHA ROZHLEDOVÉHO TROJÚHELNÍKU USPOŘÁDÁNÍ A – "STŮJ, DEJ PŘEDNOST V JÍZDĚ"

NAVRHOVÁ RYCHLOST  $w=90$  km/h  
VOZIDLA SKUPINY 3  
ROZHLEDOVÁ VZDALENOST VPRAVO  $X_B$   
ROZHLEDOVÁ VZDALENOST VLEVO  $X_C$   
VZDALENOST ROZHLEDOVÉHO BODU OD OSY JÍZDNÍHO PRUHU Y

SJEZDY ÚČELOVÝCH KOMUNIKACÍ, SAMOSTATNÉ SJEZDY

- PLOCHA ROZHLEDOVÉHO TROJÚHELNÍKU
- NAVRHOVÁ RYCHLOST  $w=90$  km/h  
ROZHLEDOVÁ VZDALENOST VPRAVO  $X_B$ ,  $D_{Bp}$   
ROZHLEDOVÁ VZDALENOST VLEVO  $X_C$ ,  $D_{Cp}$   
VZDALENOST ROZHLEDOVÉHO BODU OD HRANY JÍZDNÍHO PRUHU Y=3 m

Vyškový systém Balt p.v.				Souřadný systém S-JTSK	
Sweco Hydroprojekt a.s. Ústředí Praha Táborská 31, 140 16 Praha 4; praha@sweco.cz; www.sweco.cz				<b>SWECO</b> 	
VYPRACOVAL	Ing. Sáček	HIP	Ing. Sáček	T. KONTROLA	Ing. Landa
PROJEKTANT	Ing. Sáček <i>Sáček</i>	REDITEL DIVIZE	Ing. Charvátová <i>dk</i>	DATA	07/2021
OBJEDNATEL	Kraj Vysočina			OKRES	Třebíč
AKCE:  II/360 Trnava - Rudíkov, 1. stavba				ČÍSLO ZAKÁZKY	12-0111-0103
				STUPEŇ	PDPS
				FORMÁT	8 A4
				MĚŘÍTKO	1:500
				ARCHIVNÍ ČÍSLO	002028/21/1
ČÁST STAVBY				SOIPS	
PŘÍLOHA:  Situace rozhledů - 1. část				ČÍSLO PŘÍLOHY	H.1.1

Tato dokumentace včetně všech příloh (s výjimkou dat poskytnutých objednatel) je duševním vlastnictvím akciové společnosti Sweco Hydroprojekt a.s. Objednatel této dokumentace je oprávněn ji využít k účelům vyplývajícím z uzavřené smlouvy bez jakéhokoli omezení. Jiné osoby (jak fyzické, tak právnické) nejsou bez předchozího souhlasu souhlasu objednatel oprávněny tuto dokumentaci ani její část jakkoli využívat, kopírovat (ani jiným způsobem rozmnožovat) nebo zveřejňovat dalším osobám.  
Poznámka: Podpisy zpracovatelů jsou připojeny pouze k výstisku D1 nebo originálu přílohy (matrice).