
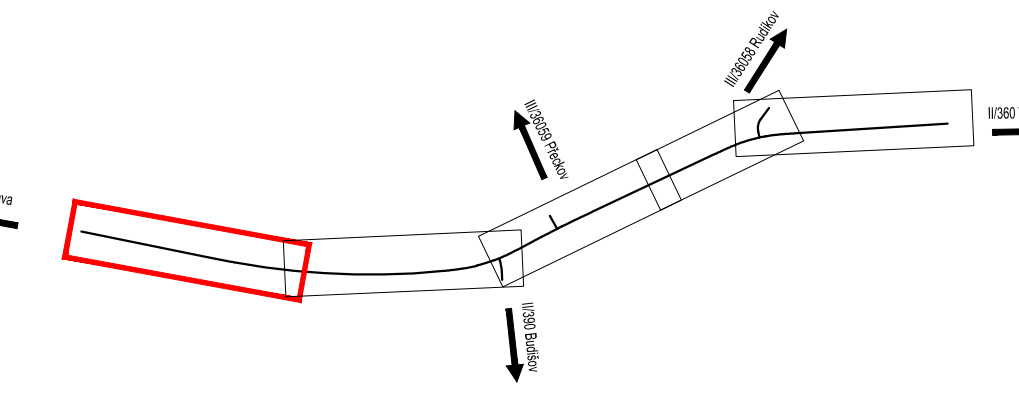


**II/360 TRNAVA - RUDÍKOV, 1. STAVBA  
SITUACE - 5. ČÁST  
M 1:500**

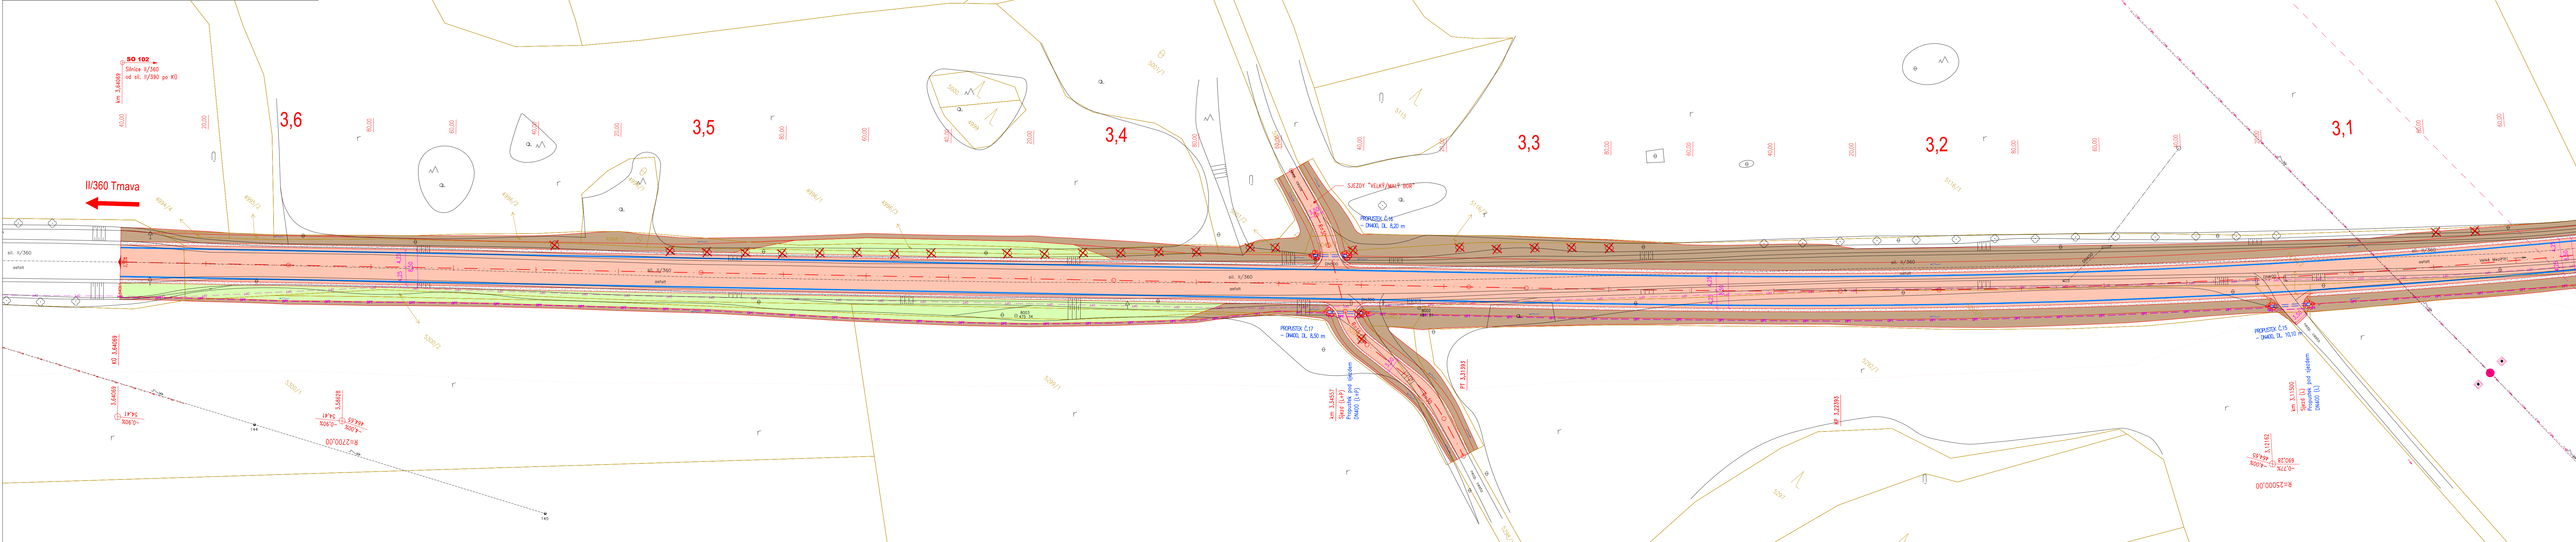

- ### LEGENDA

- |   |       |
|---|-------|
|  | STÁVA |
|  | NAVŔ  |
|  | KATAS |
|  | OSA   |
|  | VODO  |
|  | SVOD  |
|  | ZÁBR  |
|  | DREN  |
|  | KÁCEN |
|  | NÁHR  |


- VOZOM

- |   |       |
|---|-------|
|  | NEZ.  |
|  | VÝKOR |
|  | NÁSYR |
|  | REKU  |
|  | CHOD  |
|  | ÚPR   |
|  | ŽLAB  |
|  | OPEV  |

- LEGENDA STÁVAJÍCÍCH INŽENÝRSKÝCH SÍTÍ:

- 

- ### LEGENDA PREKLADANYCH S

Výškový systém Balt p.v.				Souřadný systém S-JTJS	
<b>Sweco Hydroprojekt a.s. Ústředí Praha</b> Táborská 31, 140 16 Praha 4; praha@sweco.cz; www.sweco.cz					
VYPRACOVAL	Ing. Sáček	HIP	Ing. Sáček	T_KONTROLA	Ing. Landa
PROJEKTANT	Ing. Sáček <i>Sa</i>	ŘEDITEL DIVIZE	Ing. Charvátová <i>Ch</i>	DATUM	07/2021
OBJEDNATEL	Kraj Vysočina			OKRES	Třebíč
AKCE:  <div style="text-align: center; font-size: 1.2em;">II/360 Třnava - Rudíkov, 1. stavba</div>				ČÍSLO ZAKÁZKY	12-0111-0103
				STUPEŇ	PDPS
				FÓRÁT	8 A4
				MĚŘÍTKO	1:500
				ARCHIVNÍ ČÍSLO	000125/21/1
ČÁST STAVBY	SO 100 - Objekty pozemních komunikací			SO/PS	SO 100
PŘÍLOHA:				ČÍSLO PŘÍLOHY	D.2.2.5
Situace - 5. část					

Tato dokumentace včetně všech příloh (s výjimkou dat poskytnutých objednatelům) je duševním vlastnictvím akciové společnosti Sweco Hydroprojekt a.s. Objednatel této dokumentaci je oprávněn ji využít k účelům vyplývajícím z uzavřené smlouvy bez jakéhokoli omezení. Iné osoby (jak fyzické, tak právnické) nejsou bez předchozího výslovného souhlasu objednatelů oprávněny tuto dokumentaci ani její části jakkoli využívat, kopírovat (ani jiným způsobem rozmnožovat) nebo zjišťovat další osobám.

Poznámka: Podpisy zpracovatelů jsou připojeny pouze k výštu číslo 01 nebo originálu přílohy (matriční).