



II/360 TRNAVA - RUDÍKOV, 1. STAVBA
KOORDINAČNÍ SITUACE - 5. ČÁST
M 1:500

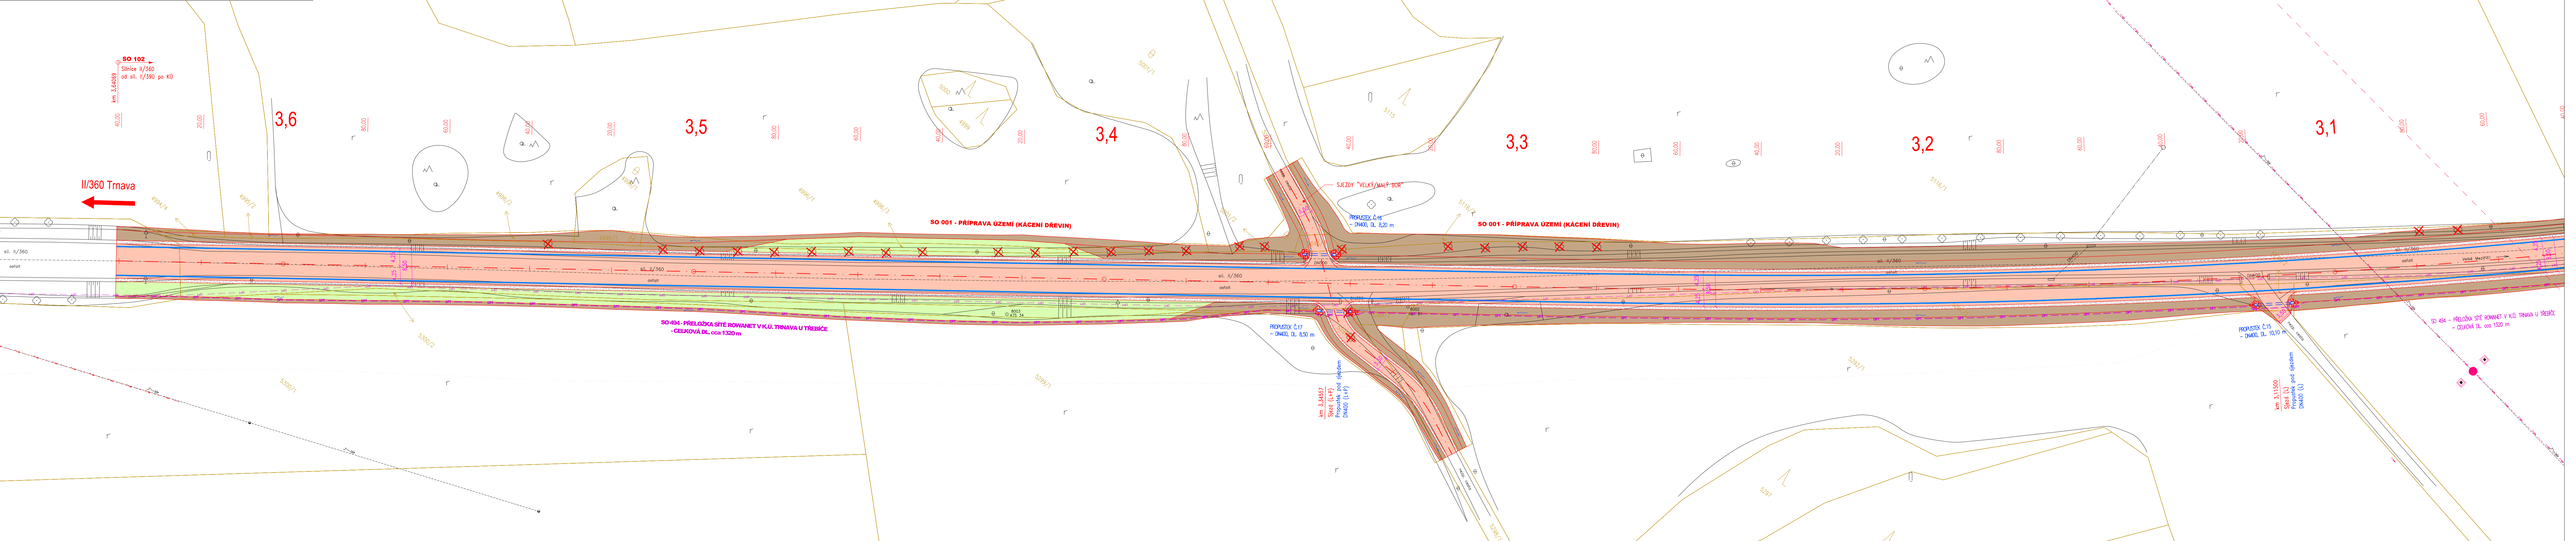

KLAD LISTŮ:

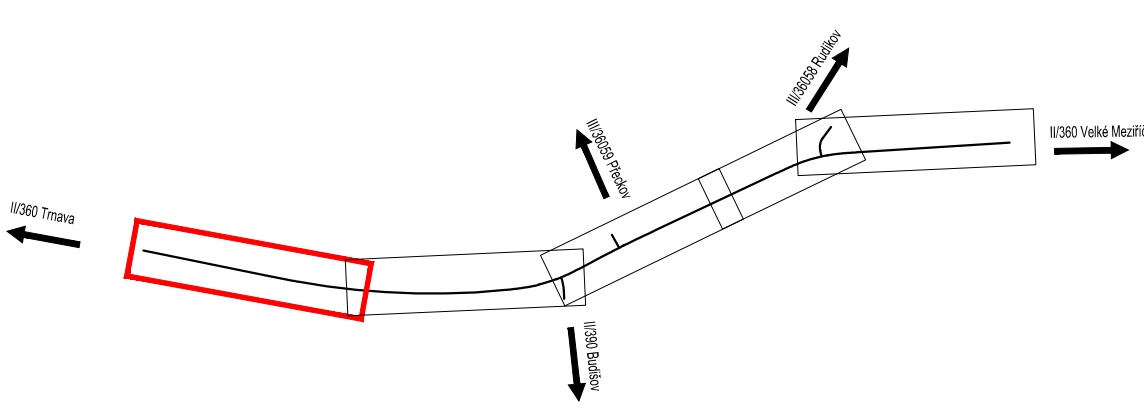

LEGENDA

- STÁVAJÍCÍ STAV
- NAVŘZENÝ STAV
- KATASTRÁLNÍ ČLENĚNÍ
- OSA
- VODOROVNÉ DOPRAVNÍ ZNAČENÍ
- SVODIDLO
- ZÁBRADLÍ
- DRENAŽ
- KÁCENÍ DŘEVIN
- NÁHRADNÍ VÝSADBA

SEZNAM STAVEBNÍCH OBJEKTŮ:

- SO 001 - PŘÍPRAVA ÚZEMÍ
- SO 101 - SILNICE II/360 OD ZÚ PO SIL. II/390
- SO 102 - SILNICE II/360 OD SIL. II/390 PO KÚ
- SO 112 - NÁPOJENÍ SILNICE II/36058
- SO 113 - NÁPOJENÍ SILNICE II/390
- SO 121 - ZASTÁVKA PŘEČKOV ROZC.

LEGENDA STÁVAJÍCÍCH INŽENÝRSKÝCH SÍTÍ:

- SĐELOVACÍ KABELY PODZEMNÍ ZAMĚŘENÉ (ČETIN)
- SĐELOVACÍ KABELY NEPROVOZOVANÉ (ČETIN)
- SĐELOVACÍ KABELY PODZEMNÍ (CIZ)
- OPTICKÉ KABELY PODZEMNÍ ROWANET (PRVNÍ TELEFONNÍ)
- OPTICKÉ KABELY NADZEMNÍ ROWANET (PRVNÍ TELEFONNÍ)
- VEDENÍ VN NADZEMNÍ (E.ON)
- VEDENÍ VVN NADZEMNÍ (ČEPS)
- MIKROVLNNÉ SPOJE (VODAFONE)

LEGENDA PŘEKLÁDANÝCH SÍTÍ:

- PŘELOŽKA SÍTĚ ROWANET (PRVNÍ TELEFONNÍ)

VOZOVKA

- NEZP. KRAJINICE/SJEZDY
- VÝKOP
- NÁSYP
- REKULTIVACE/TER. ÚPRAVY
- CHODNÍK
- ÚPRAVY OSSPO
- ŽLABOVKA/BET. KONSTRUKCE
- OPEVNĚNÍ KAMENEM

SEZNAM STAVEBNÍCH OBJEKTŮ:

- SO 001 - PŘÍPRAVA ÚZEMÍ
- SO 101 - SILNICE II/360 OD ZÚ PO SIL. II/390
- SO 102 - SILNICE II/360 OD SIL. II/390 PO KÚ
- SO 112 - NÁPOJENÍ SILNICE II/36058
- SO 113 - NÁPOJENÍ SILNICE II/390
- SO 121 - ZASTÁVKA PŘEČKOV ROZC.

SEZNAM STAVEBNÍCH OBJEKTŮ:

- SO 493 - PŘELOŽKA SÍTĚ ROWANET V K.O. RUDÍKOV
- SO 494 - PŘELOŽKA SÍTĚ ROWANET V K.O. TRNAVA U TŘEBÍČE
- SO 801 - TECHNICKÁ REKULTIVACE
- SO 811 - NÁHRADNÍ VÝSADBA

Výškový systém Balt p.v.

Sweco Hydroprojekt a.s. Ústředí Praha Táborská 31, 140 16 Praha 4; praha@sweco.cz; www.sweco.cz				T. KONTROLA Ing. Landa	
VYPRACOVAL	Ing. Sáček	HIP	Ing. Sáček	DATUM	07/2021
PROJEKTANT	Ing. Sáček	REDITEL DIVIZE	Ing. Charvátová	OKRES	Třebíč
OBJEDNATEL Kraj Vysočina				ČÍSLO ZAKÁZKY	12-0111-0103
AKCE: II/360 Trnava - Rudíkov, 1. stavba				STUPEŇ	PDPS
				FORMÁT	8 A4
				MĚŘITKO	1:500
				ARCHIVNÍ ČÍSLO	000176/21/1
ČÁST STAVBY				SOIPS	
PŘÍLOHA:	Koordináční situace - 5. část			ČÍSLO PŘÍLOHY	C.2.5

Tato dokumentace včetně všech příloh (s výjimkou dat poskytnutých objednatel) je duševním vlastnictvím akciové společnosti Sweco Hydroprojekt a.s. Objednatel této dokumentace je oprávněn ji využít k účelům vyplývajícím z uzavřené smlouvy bez jakéhokoliv omezení. Jiné osoby (jak fyzické, tak právnické) nejsou bez předchozího výslovného souhlasu objednatele oprávněny tuto dokumentaci ani její části jakkoli využívat, kopírovat (ani jiným způsobem rozmnožovat) nebo zveřejňovat dalším osobám.
Poznámka: Podpisy zpracovatelů jsou přilpopeny pouze k výskru číslo 01 nebo originálu přílohy (matrice).